

Arkusz 2



MAPA DO CELÓW PROJEKTOWYCH

OBJEKT: dz. 213/1, 84/6, 84/15
Dzielnica Biskupice (321503.50127), Szepolno Małe (321503.50132),
Gmina Biały Bór (321503.5)
powiat szczeciński
województwo zachodniopomorskie

SKALA: 1:500
Mapa w układzie współrzędnych: „PL-2000/6”
Poziom odniesienia: wysokości PL-EVRS 2007-NH
Skręty: mapy 6.211.02.04.4, 6.211.02.5.2.1, „2.22.3, „2.4, 6.211.02.5.4.1

Długość opracowania: 21.07.2020r.
Długość opracowania: 21.07.2020r.

Granice i numery działek ewidencyjnych według danych PDRGK w Szczecinku, z dnia 18.05.2020r.
Mapa do celów projektowych została wykonana bez ustalenia obciążenia służebnościami gruntowymi ujemnymi w KV
Nie wyklucza się istnienia w terenie również urządzeń, o których brak było informacji branżowych i nie zostało
odnotowane w czasie inwentaryzacji geodezyjnej.

Jednostka wykonawstwa geodezyjnego: Geodeta uprawniony:
USŁUGI GEODEZYJNE I KARTOGRAFICZNE
„MIERNICZY” Marcin Sadowski
ul. Jana Pawła II 18/11, 75-452 Koszalin
tel. 604 650 735
NIP 499-033-01-37 REGON 320971760 Marcin Sadowski nr upr. 20582 (1,2)


LEGENDA:

„w” „w” - żywopłot

UWAGA:
- na etapie budowy, przed zakupem materiałów, należy zweryfikować przyjęte rzędne
włączenia się do istniejących sieci. W razie wystąpienia niezgodności zwrócić się do
projektanta w celu ich dostosowania do zaistniałej sytuacji;
- nie wyklucza się istnienia na terenie projektowanego przewodu innych urządzeń
podziemnych, które nie zostały odnotowane w czasie inwentaryzacji geodezyjnej;
- należy wziąć pod uwagę możliwość niezgodności mapy do celów projektowych i stanu
istniejącego. Szczegółowe odnotowanie przebiegu ułożenia podziemnego terenu;
- przed realizacją robót ziemnych należy bezwzględnie potwierdzić lokalizację i
głębokość ułożenia podziemnej infrastruktury technicznej kolidującej z projektowanymi
przyłączami i instalacjami sanitarnymi;
- wykonawca winien zapoznać się z umiejscowieniem wszystkich istniejących sieci,
przyłączy i instalacji przed rozpoczęciem prac mogących mieć na nie wpływ;
- wykonawca będzie odpowiedzialny za wszelkie ich uszkodzenia.

LEGENDA:
projektowany krawężnik
projektowana nawierzchnia drogowa
projektowana nawierzchnia drogowa
projektowane miejsca postojowe
projektowana nawierzchnia zjazdów
projektowany chodnik
projektowane pobocze
zieleni
projektowana kanalizacja deszczowa
projektowane studnie betonowe DN1000
projektowane studzienki PVC425
projektowany separator zintegrowany z osadnikiem
projektowana studnia DN1000 do poboru próbek
projektowany wpułt uliczny DN500 z osadnikiem min. 1m
do likwidacji
projektowany kabel elektroenergetyczny niskiego napięcia
projektowana oprawa oświetleniowa

wg projektu branży drogowej
wg projektu branży elektrycznej

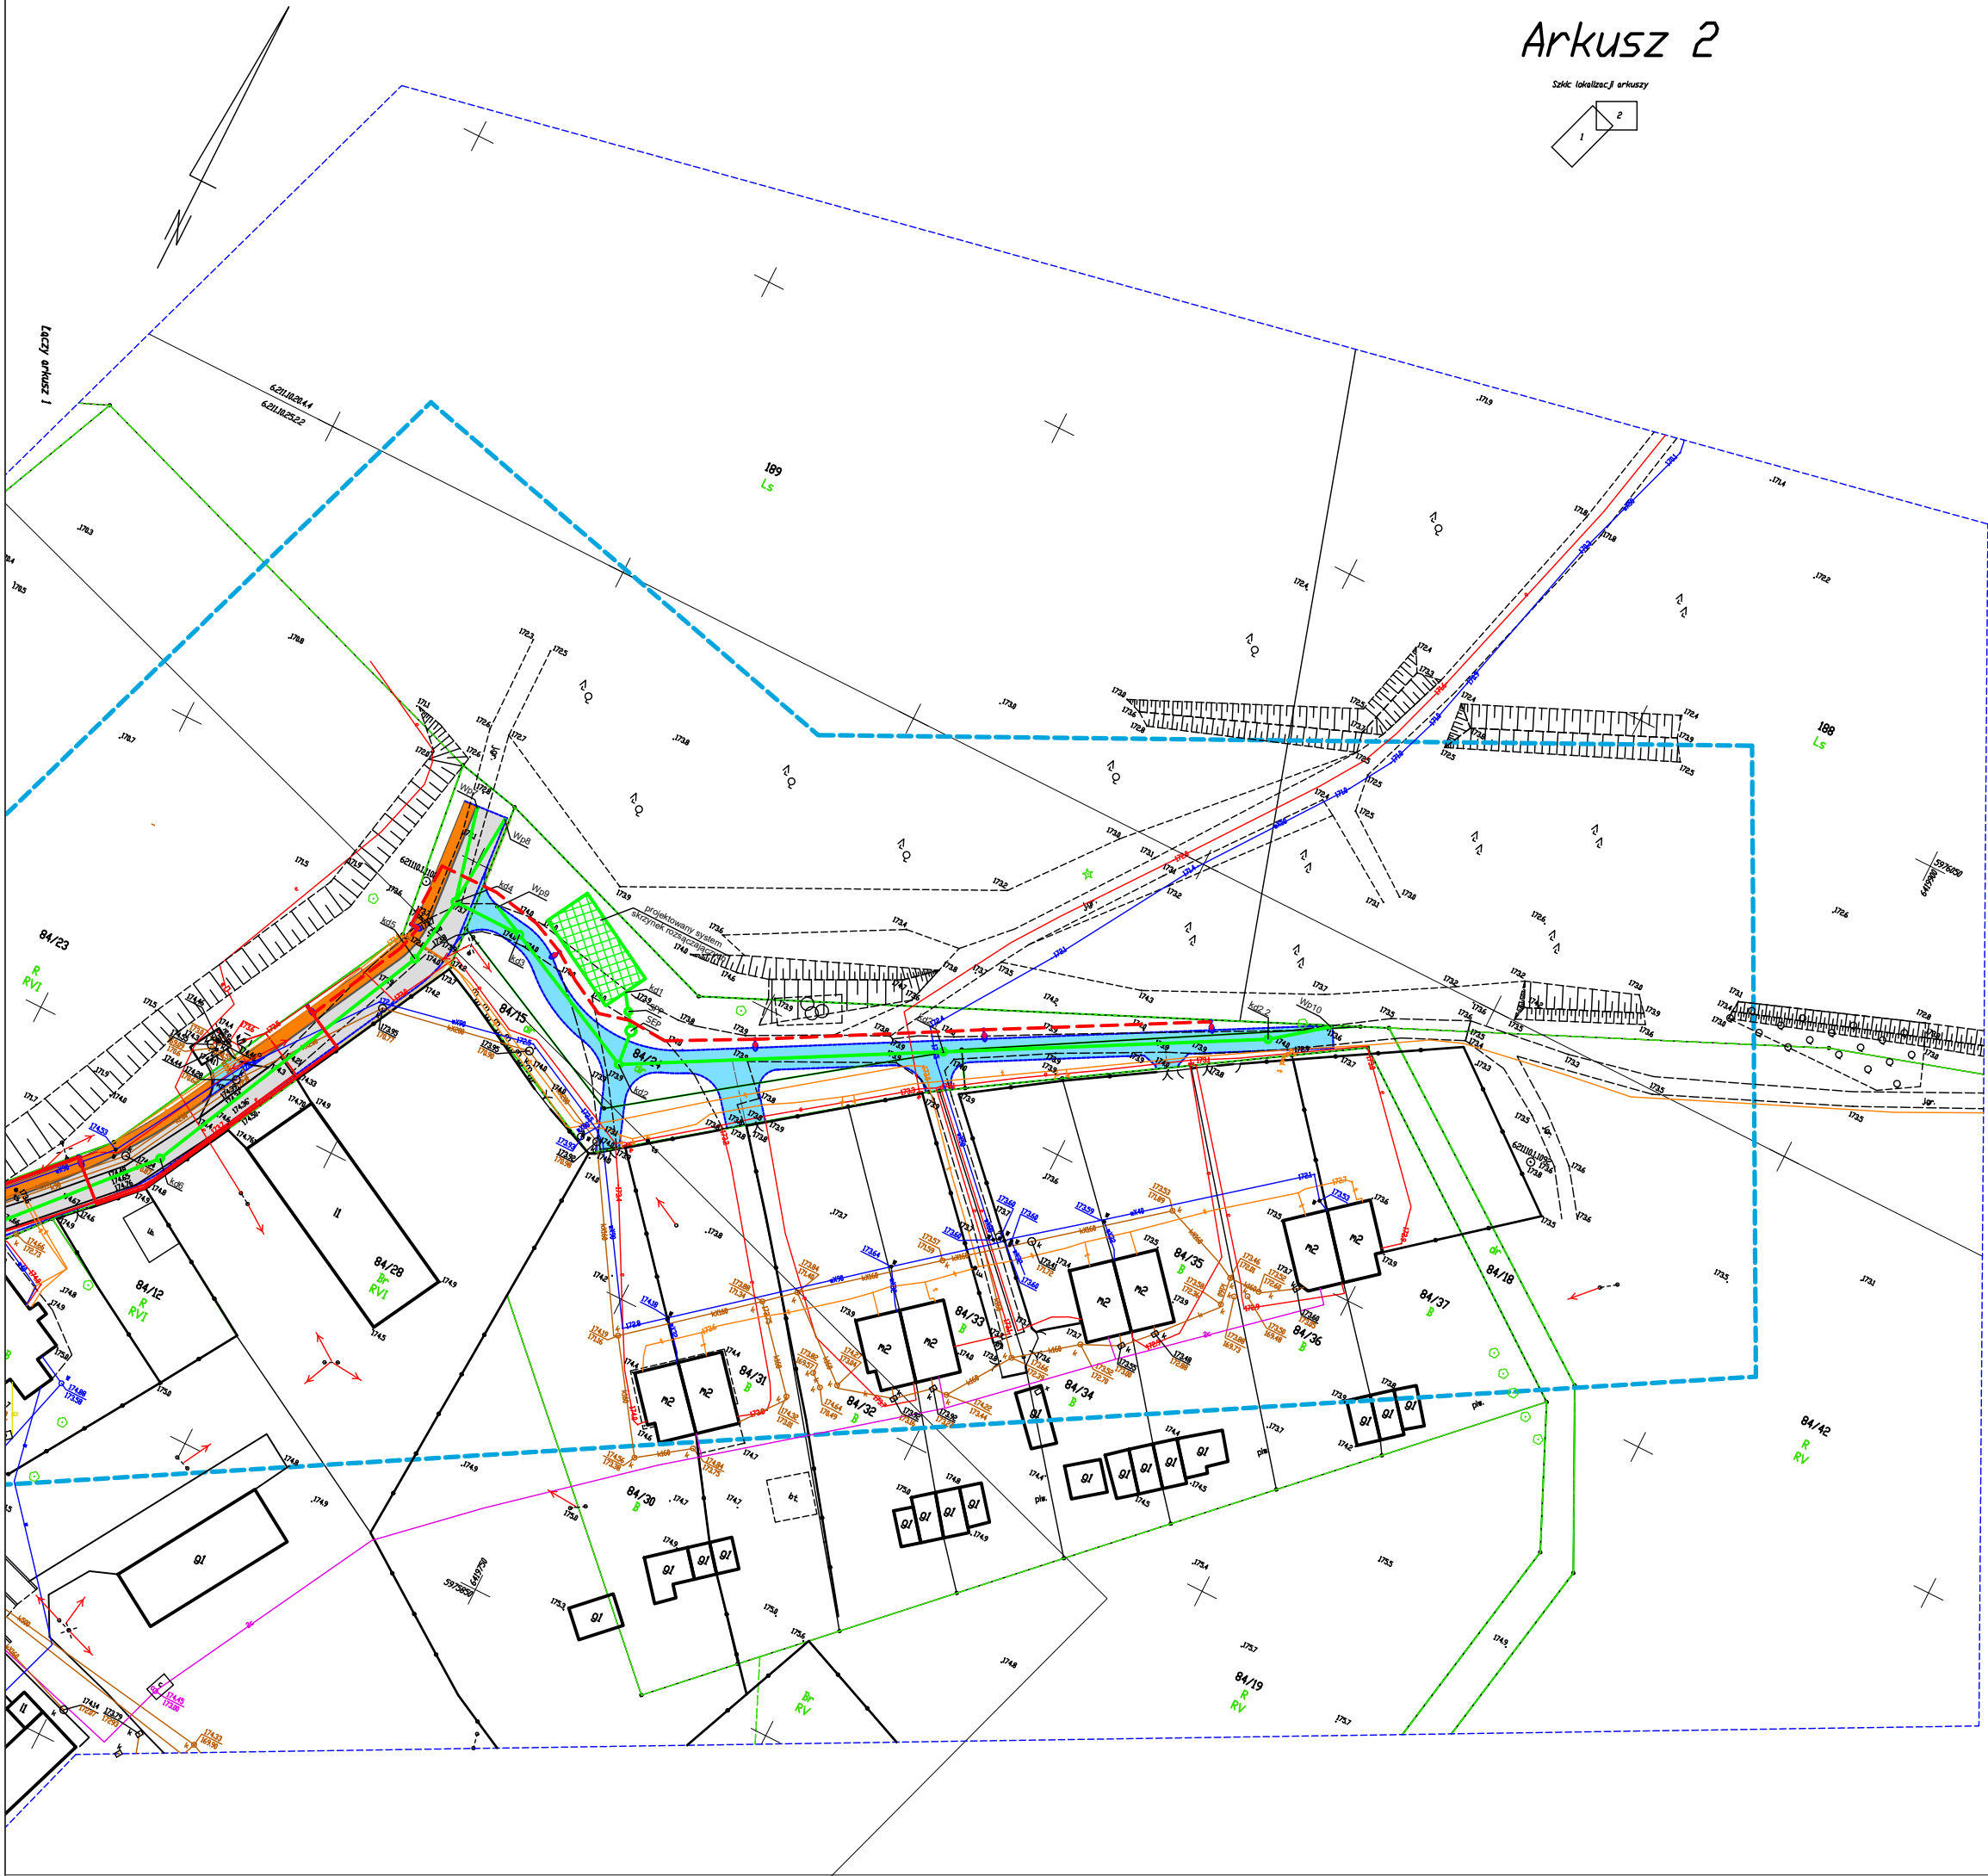

Potwierdzam zgodność kopii mapy do celów projektowych z oryginałem.

mgr inż. Daniel Hubert

		Pracownia Projektów Drogowych Wojciech Łoś ul. Maltańska 6; 75-430 Koszalin tel. 501 519 776	
Temat:	Przebudowa drogi gminnej i budowa drogi wewnętrznej wraz z infrastrukturą techniczną w miejscowości Biały Dwór		
Lokalizacja:	Biały Dwór, gm. Biały Bór dz. nr 84/6, 84/15, 84/18, 84/24 obr. Szepolno Małe; 321503.5		
Investor:	Gmina Biały Bór ul. Słupska 10 75-425 Biały Bór	Data:	06.2022
Branża:	SANITARNA		Skala:
Treść:	Projekt zagospodarowania terenu - ułożenie podziemne. Arkusz 2		1:50
Projektant:	mgr inż. Daniel HUBERT upr. ZAP/0068/POOS/08		Rys. nr:
Sprawdzający:			
Sporządzający:			S21