


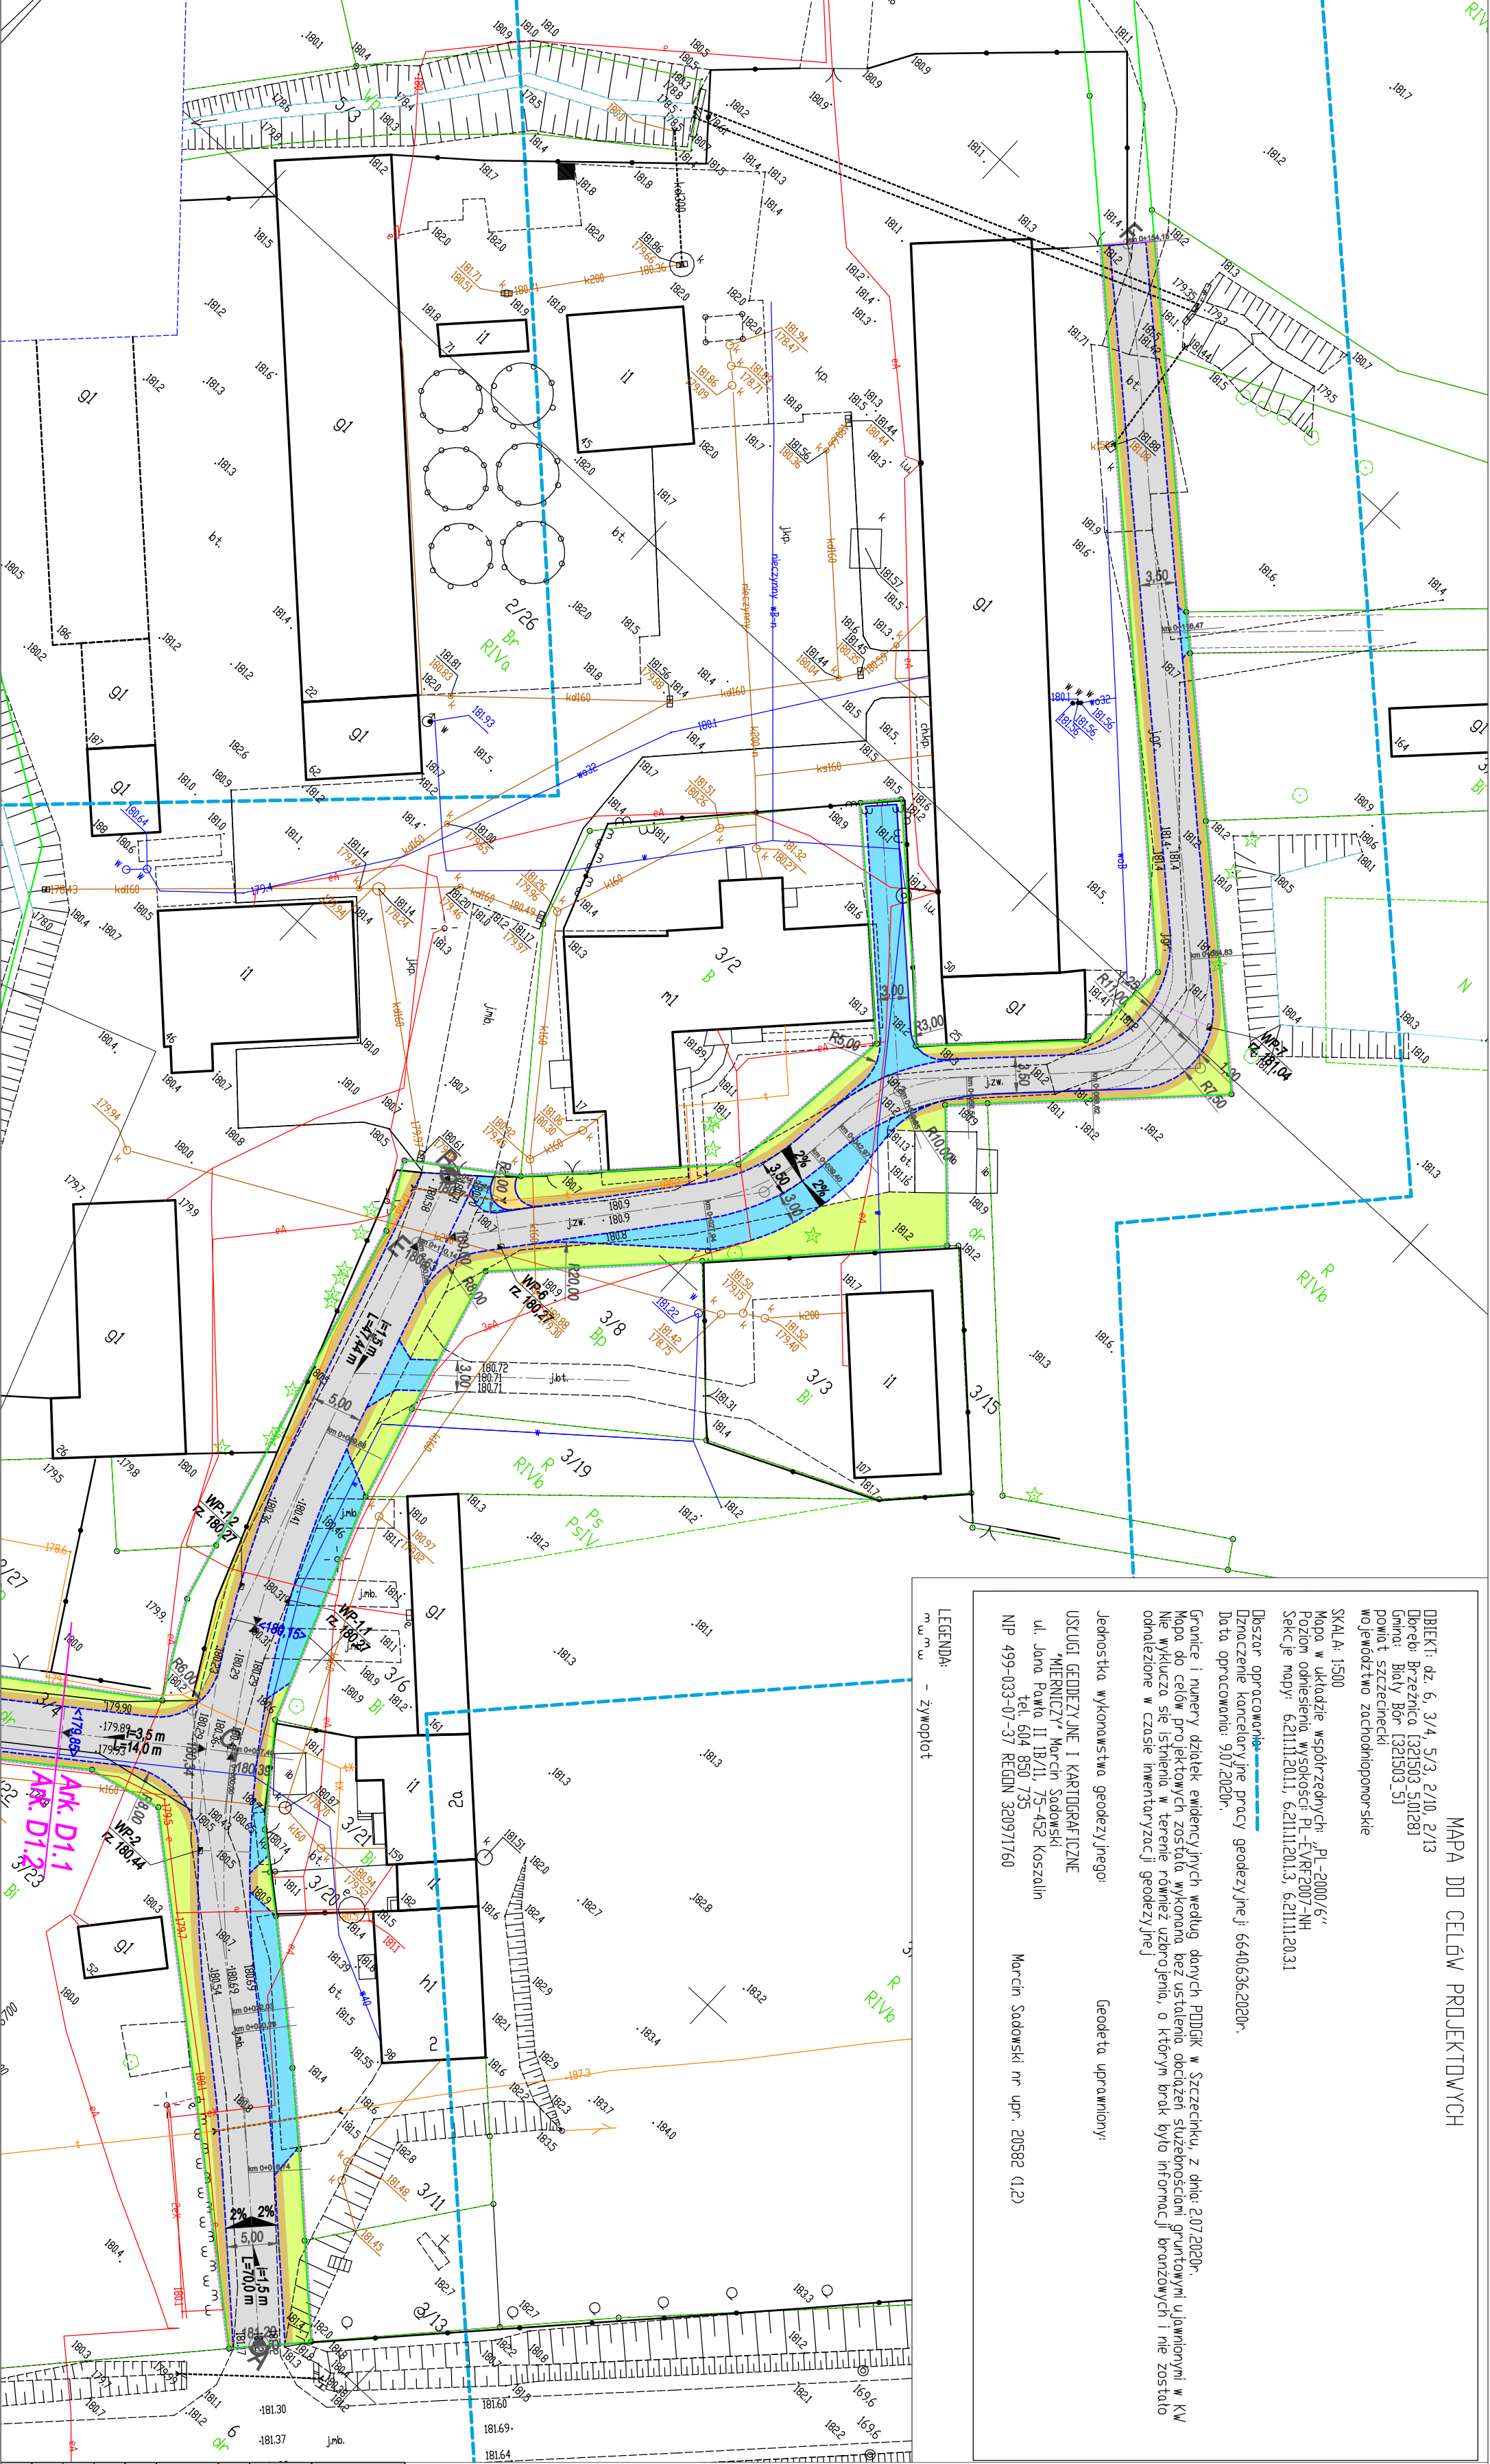

MAPA DO CELÓW PROJEKTOWYCH

DBEKT: dz. 6, 3/4, 5/3, 2/10, 2/13  
Dobreo Brzeznicia 132503, 501281  
Gmina: Biały Bór 1325103, 51  
Powiat: szczeciński  
województwo zachodniopomorskie

SKALA: 1:500  
Mapa w układzie współrzędnych „P-2000/6”  
Pozom odniesienie wysokości: PL-EVR2007-NH  
Sektory mapy: 6,21112011, 6,21112013, 6,21112031

Dziś: opracowanie  
Data opracowania: 9.07.2020r.

Granice i numery działek ewidencyjnych według danych PDRK w Szczecinie, z dnia 2.07.2020r.  
Mapa do celów projektowych, nie jest dokumentem o charakterze urzędowym, nie może być używana do ustalenia obciążenia nieruchomości, nie może być używana do celów innych niż określone w projekcie.  
Nie należy się utożsamiać z treścią projektu, o którym brakuje informacji branżowych i nie zostało  
odwołanie w czasie inwentaryzacji geodezyjnej

Jednostka wykonawstwa geodezyjnego: Geodeta uprawniony:  
USŁUGI GEODEZYJNE I KARTOGRAFICZNE  
„MIERNICZY” March Sadowski  
ul. Jana Pawła II 18/11, 75-452 Koszalin  
tel. 604 850 735  
NIP 499-033-07-37 REGON 320971760

March Sadowski nr upr. 20582 (1,2)

LEGENDA

~ ~ ~ ~ ~ - żywopłot

**LEGENDA:**

- proj. krawężnik (światło +10 cm)
- proj. krawężnik jezdniowy (światło +2 cm)
- proj. obrzeża drożnikowe
- proj. obrzeża drożnikowe
- proj. pobocza
- proj. nawierzchnia odcinka (kostka betonowa)
- proj. nawierzchnia z kostki betonowej (gładzi, droga wewnętrzna)
- proj. nawierzchnia bitumiczna
- zieleni
- zakres opracowania
- drzewa zaplanowane do wycięcia
- likwidacja wykładniczo

**Powierdzam zgodność kopii mapy do celów projektowych z oryginałem**

**mgr inż. Wojciech Łoś**

|   |   |
|---|---|
|   | <p>Pracownia Projektów Drogowych<br/>Wojciech Łoś<br/>ul. Melanika 6, 75-430 Koszalin<br/>tel. 501 519 776</p> |
| <p><b>Temat:</b> Prace budowlane i budowa drogi gminnej wraz z infrastrukturą techniczną oraz parkingiem w miejscowości Trzebiele</p> |   |
| <p><b>Lokalizacja:</b> Trzebiele, gm. Biały Bór<br/>dz. nr 2/10, 2/13, 3/4, 5/3, obr. Brzeznicza 321503, 5</p>                        | <p><b>Data:</b> 11.2021</p>                                                                                    |
| <p><b>Investor:</b> Gmina Biały Bór<br/>ul. Słupia 10<br/>75-423 Biały Bór</p>                                                        | <p><b>Skala:</b> 1:500</p>                                                                                     |
| <p><b>Bransz:</b> DROGOWA</p>   | <p><b>Projektant:</b> mgr inż. Wojciech Łoś, upr. ZPR/146P/0001/4</p>                                          |
| <p><b>Task:</b> Projekt zagospodarowania terenu (branża drogowa)</p>                                                                  | <p><b>Skala:</b> 1:500</p>                                                                                     |
| <p><b>Projektant:</b> mgr inż. Wojciech Łoś, upr. ZPR/146P/0001/4</p>                                                                 | <p><b>Rys. nr:</b> D1.1</p>                                                                                    |
| <p><b>Weryfikacja:</b> mgr inż. Wojciech Łoś, upr. ZPR/146P/0001/4</p>                                                                |   |
| <p><b>Sporządzający:</b></p>   |   |