


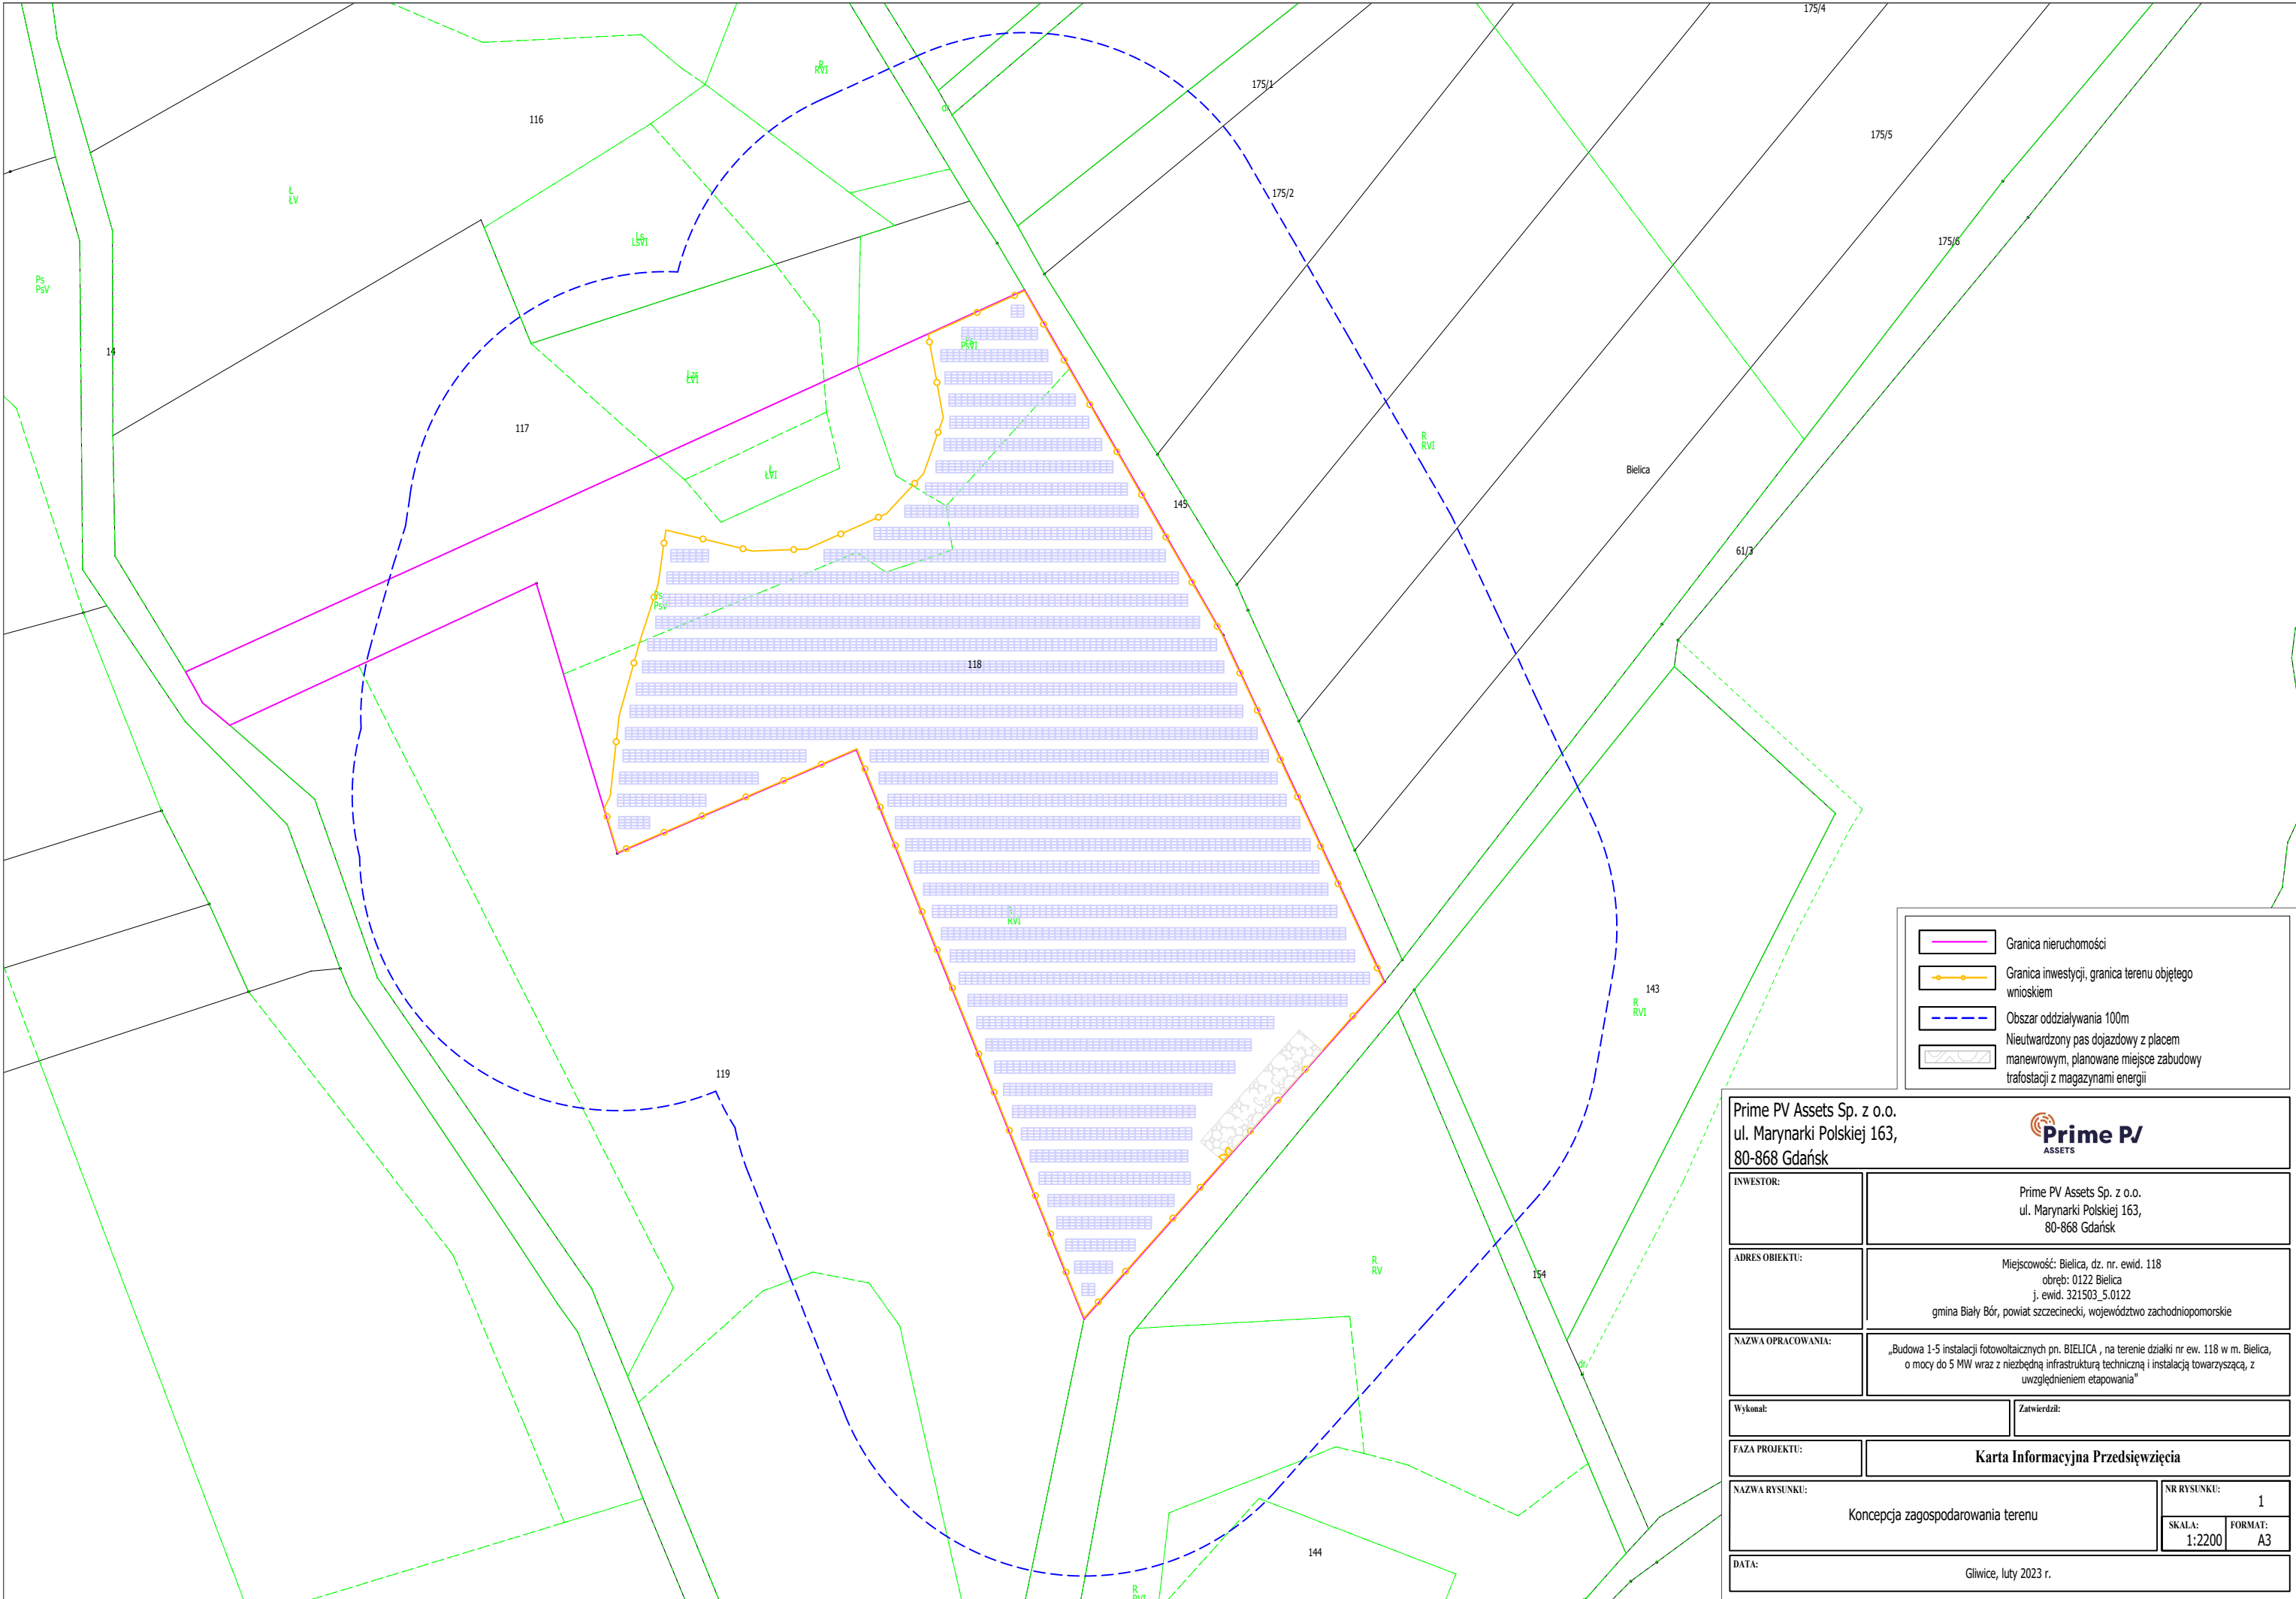

Granica nieruchomości

Granica inwestycji, granica terenu objętego wnioskiem

Obszar oddziaływania 100m

Nieutwardzony pas dojazdowy z placem manewrowym, planowane miejsce zabudowy trafostacji z magazynami energii

Prime PV Assets Sp. z o.o. ul. Marynarki Polskiej 163, 80-868 Gdańsk				
INWESTOR:		Prime PV Assets Sp. z o.o. ul. Marynarki Polskiej 163, 80-868 Gdańsk		
ADRES OBIEKTU:		Miejscowość: Bielica, dz. nr. ewid. 118 obrab: 0122 Bielica j. ewid. 321503_5.0122 gmina Biały Bór, powiat szczeciński, województwo zachodniopomorskie		
NAZWA OPRACOWANIA:		„Budowa 1-5 instalacji fotowoltaicznych pn. BIELICA , na terenie działki nr ew. 118 w m. Bielica, o mocy do 5 MW wraz z niezbędną infrastrukturą techniczną i instalacją towarzyszącą, z uwzględnieniem etapowania”		
Wykonał:		Zatwierdził:		
FAZA PROJEKTU:		Karta Informacyjna Przedsięwzięcia		
NAZWA RYSUNKU:		Koncepcja zagospodarowania terenu		NR RYSUNKU: 1
DATA:		Gliwice, luty 2023 r.		SKALA: 1:2200 FORMAT: A3