


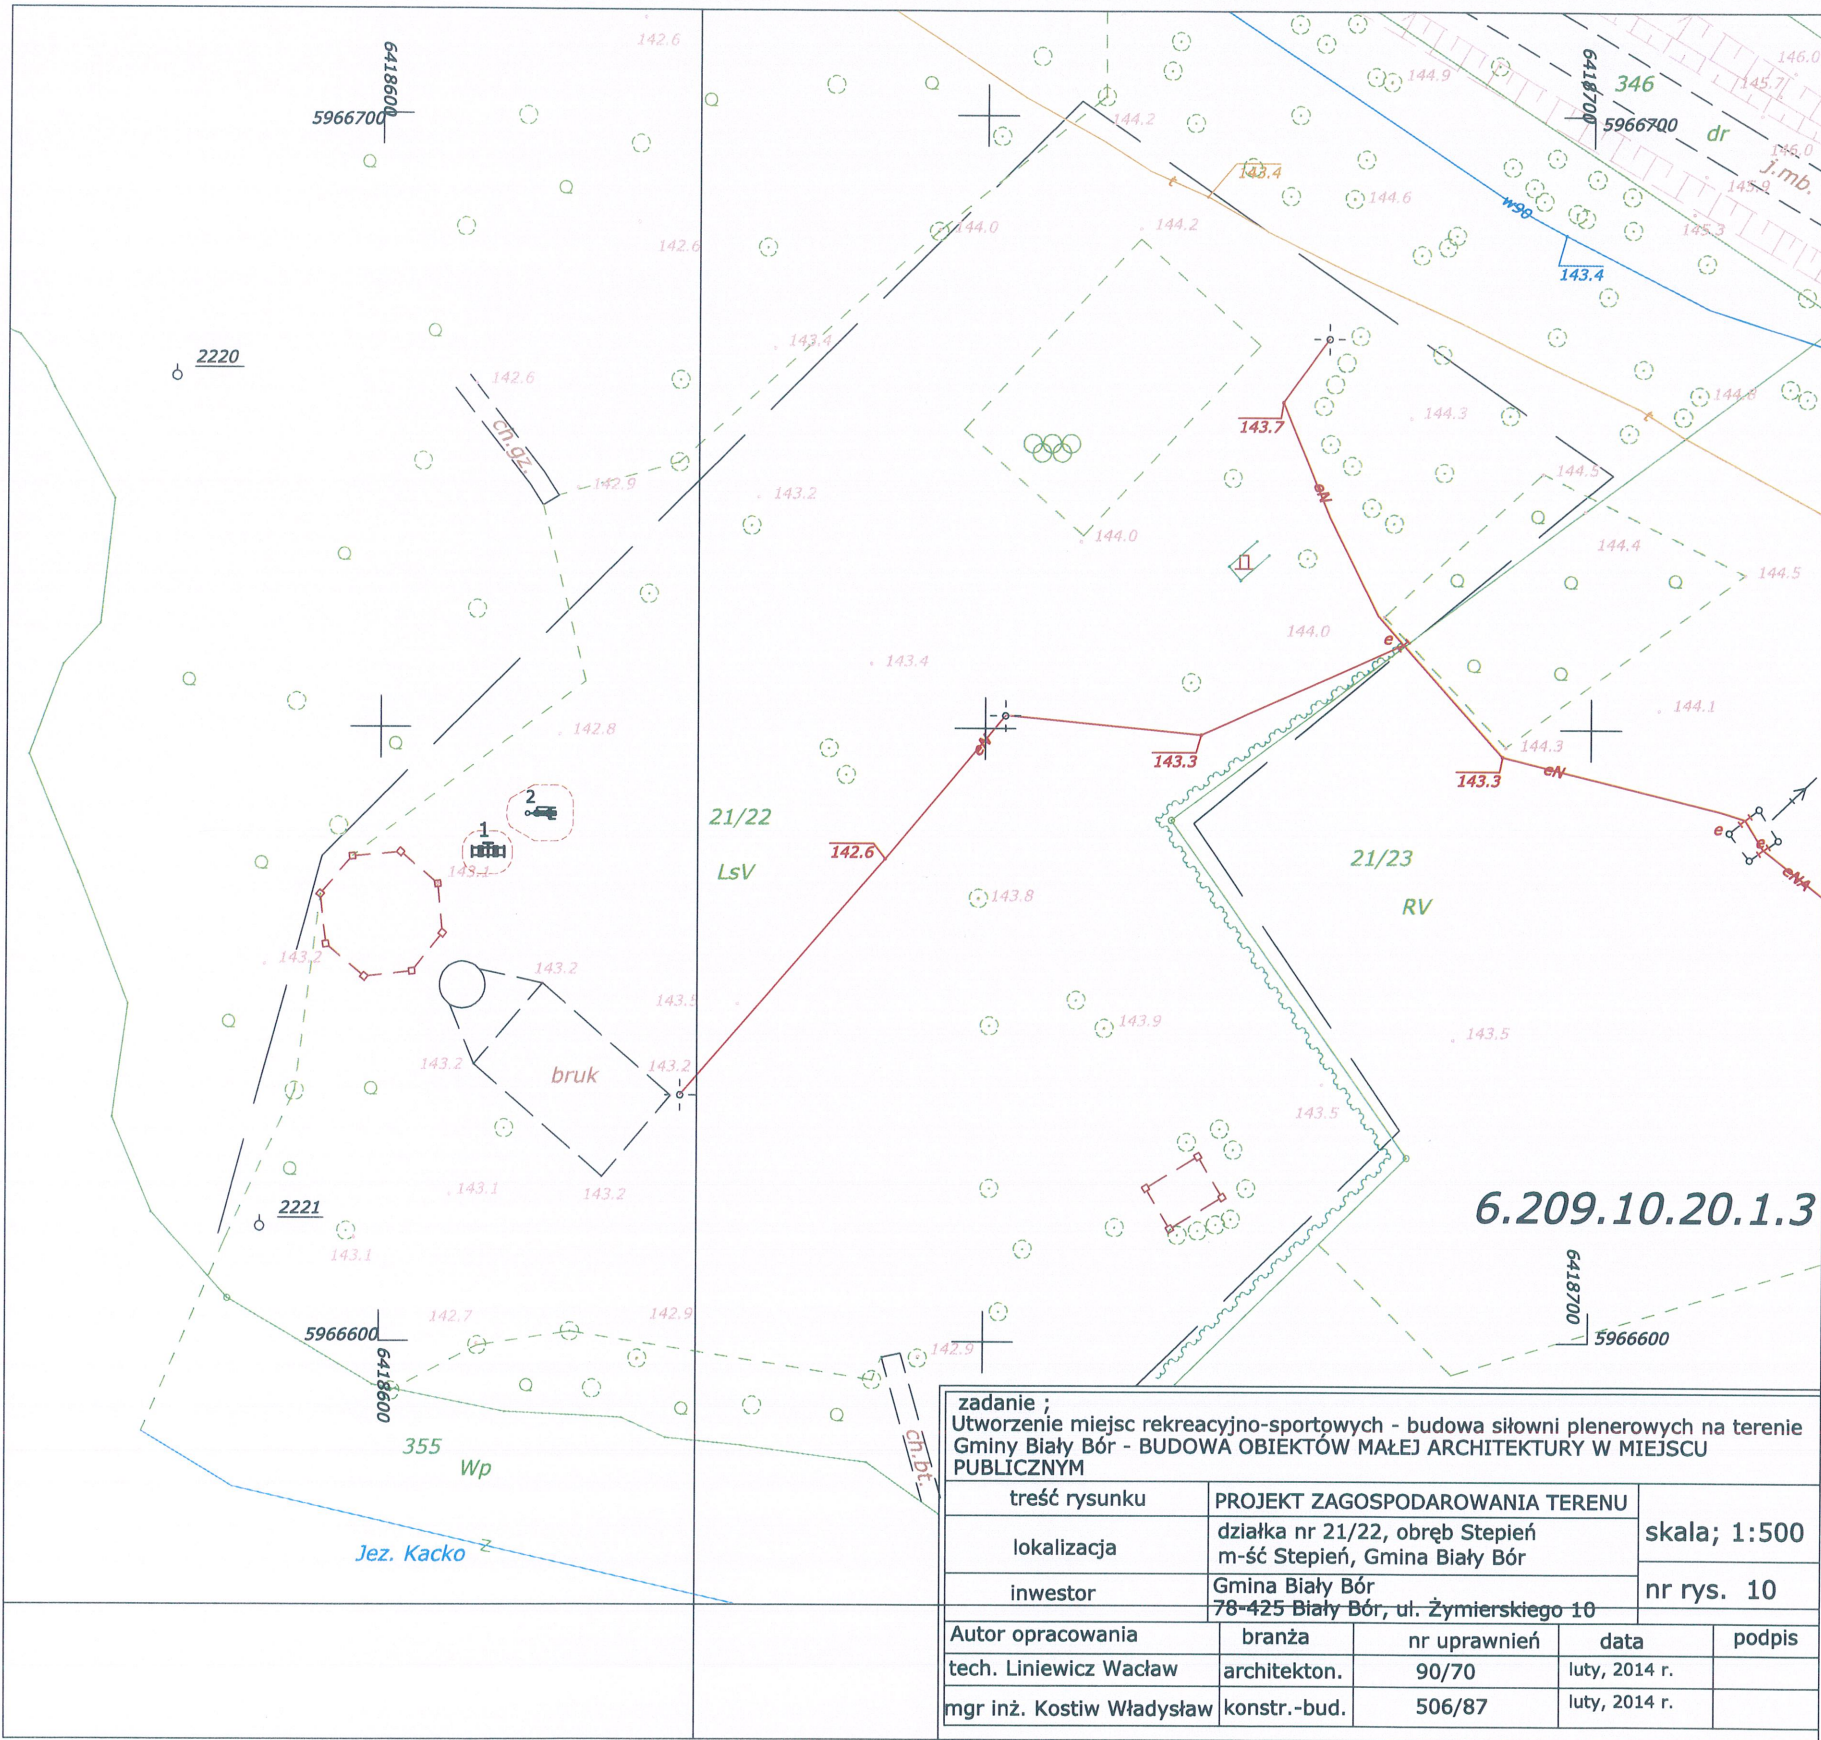

MAPA DO CELÓW PROJEKTOWYCH

OBRĘB STEPIEŃ DZIAŁKA NR 21/22

GINA BIAŁY BÓR

powiat: szczeciński

TERYT : 321503_5.0124

SKALA: 1: 500

Układ współrzędnych: "2000"

Poziom odniesienia wysokości: Kronsztadt

USŁUGI GEODEZYJNE

PIOTR BIHUN

ul. 28 LUTEGO 9E/10

78-400 Szczecinek

NIP 673-121-92-07 REGON 331466819

tel. 501 171 509

(nazwa jednostki wykonawstwa geodezyjnego)

Wykonano metodą : mapa do celów projektowych w postaci wektorowej/cyfrowej

Kierownik roboty: ROBERT CIEŚLAK

upr.: 18482

Wykonano w ramach roboty geodezyjnej: KERG: GK.6640.211.2014

zgłoszonej w PODGIK w: Szczecinku

Mapę do celów projektowych sporządzono przy wykorzystaniu :

1. Mapy zasadniczej w skali 1: 500 : 6.209.10.20.1.3

Mapa do celów projektowych została wykonana bez ustalenia obciążeń służebnościami gruntowymi, o których mowa w Rozp. Min. Spraw Wewn. i Admin. z dnia 09.11.2011r. (Dz.U. nr 263. 1572) - par. 80 pkt 6.

Na mapie do celów projektowych wykazano następujące uzgodnione przez ZUDP projekty sieci uzbrojenia terenu: BRAK

1. W zakresie opracowania znajdują się punkty osnowy geodezyjnej nr: BRAK

Podlegające ochronie na podst. art. 15, art. 48 ust.1 pkt. 3 ustawy Prawo geodezyjne i kartograficzne

2. Mapa może służyć służyć do projektowania budynków sytuowanych w odległości nie większej niż 4m od granicy działki

3. Kształt użytku gruntowego oznaczony symbolem:

nie jest ujawniony w bazie danych ewidencji gruntów i budynków

4. Granice i nr działek ewidencyjnych według danych PODGIK w Szczecinku z dnia: 2014.02.15

a) Wykazane na niniejszej mapie dane ewidencyjne spełniają wszystkie wymagania zawarte w rozp. Min. Rozw. Reg. i Bud. z dnia 29.03.2001r. w sprawie ewidencji gruntów i budynków oraz w obowiązujących standardach technicznych

b) Wykazane na niniejszej mapie dane ewidencyjne oznaczone w sposób.....nie spełniają wszystkich wymagań zawartych w rozp. Min. Rozw. Reg. i Bud. z dnia 29.03.2001r. w sprawie ewidencji gruntów i budynków oraz w obowiązujących standardach technicznych

1. Nazwa pliku - 6640_211_2014

2. Format pliku: DXF

3. Data:

4. Wielkość pliku -

5. Podpis:

Informacje dodatkowe:

1. _____zakres pomiaru.

2. Redakcja znaków zgodna z rozp. Min. Adm. i Cyfr. z dnia 12.02.2013 r w sprawie bazy danych geodezyjnej ewidencji sieci uzbrojenia terenu, bazy danych obiektów topograficznych oraz mapy zasadniczej (D.U. z 2013 r. poz. 383)

3. Mapa nadaje się do celów projektowych w zakresie pomiaru.

4. Nie wyklucza się istnienia w terenie również uzbrojenia, o którym brak było informacji branżowych i nie zostało odnalezione w czasie inwentaryzacji geodezyjnej

Uzbrojenie podziemne opracowano na podstawie:

1. Danych branżowych - z literą B

2. Pośredniego ustalenia przebiegu aparaturą elektromagnetyczną - z literą A

3. Bezpośrednich pomiarów powykonawczych - bez litery

W związku z tym w częściach 1 i 2 nie gwarantuje się kompletności, a dokładność położenia uzbrojenia jest niższa od dokładności kartometrycznej mapy.

Aktualność mapy do celów projektowych

na dzień : 2014-02-21

Kierownik jednostki wykonawstwa geodezyjnego:

Reprodukowanie, rozpowszechnianie i rozprowadzanie niniejszego dokumentu wymaga zezwolenia, o którym mowa w art.18 ustawy z dnia 17 maja 1989 r. - Prawo geodezyjne i kartograficzne (Dz.U.Nr 30, poz.163 z póź.zm.)

zadanie ;

Utworzenie miejsc rekreacyjno-sportowych - budowa siłowni plenerowych na terenie Gminy Biały Bór - BUDOWA OBIEKTÓW MAŁEJ ARCHITEKTURY W MIEJSCU PUBLICZNYM

treść rysunku	PROJEKT ZAGOSPODAROWANIA TERENU	skala; 1:500
lokalizacja	działka nr 21/22, obręb Stepień m-ść Stepień, Gmina Biały Bór	
inwestor	Gmina Biały Bór 78-425 Biały Bór, ul. Żymierskiego 10	

Autor opracowania	branża	nr uprawnień	data	podpis
tech. Liniewicz Wacław	architekton.	90/70	luty, 2014 r.	
mgr inż. Kosiw Władysław	konstr.-bud.	506/87	luty, 2014 r.	

nr rys. 10

LEGENDA ;

1

PAJACYK

2

CHODZIK/NARCIARZ/BIODERKA