


RZUT DACHU

SKALA 1:100

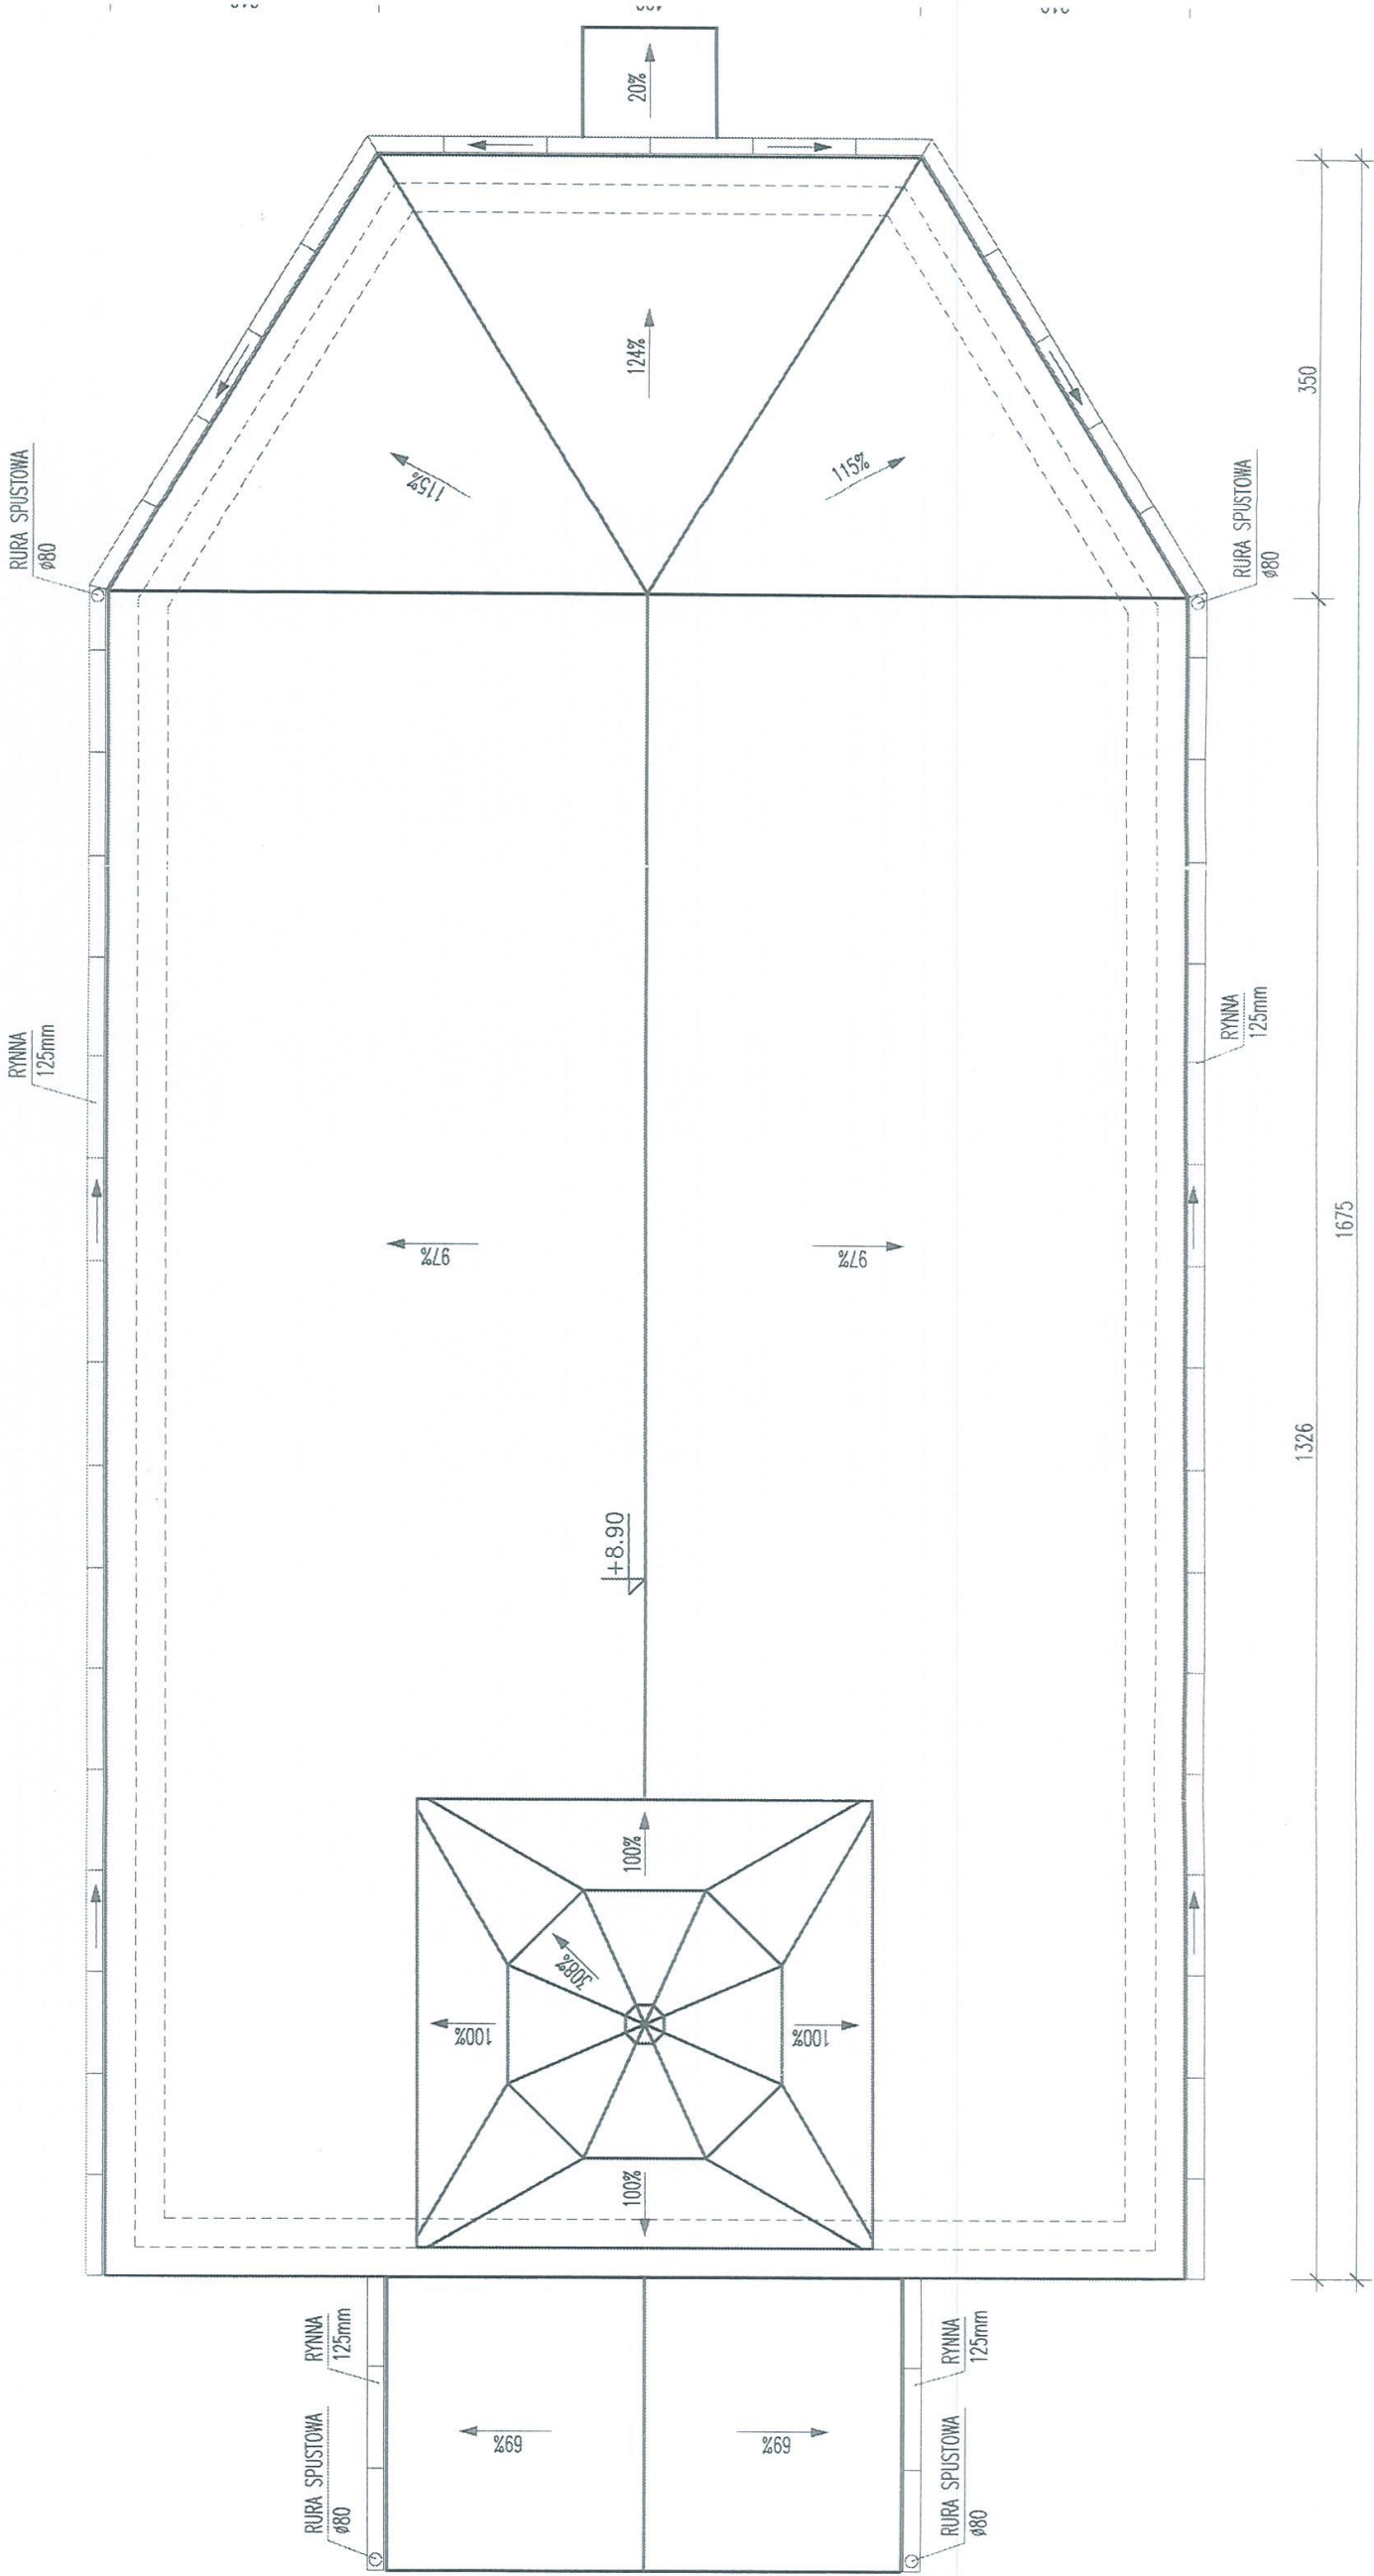

Wymiana pokrycia dachowego na kościele filialnym PW Świętego Wojciecha w Sępólnie Wielkim					
treść rysunku lokalizacja	Rzut pokrycia dachowego		skala; 1:50		
	działka nr 222, obręb Sępólno Wielkie				
Inwestor	Parafia Rzymskokatolicka, PW Najświętszej Maryji Panny		nr rys. 2		
	78-425 Biały Bór, ul. Jana Pawła II 1				
Autor opracowania		nr uprawnień	data	podpis	
mgr inż. Kostiw Władysław		506/87	czerwiec 2014 r.		