

Karta informacyjna przedsięwzięcia

sporządzona zgodnie z art. 3 ust.1 pkt.5 ustawy z dnia 3 października 2008 r. o udostępnianiu informacji o środowisku i jego ochronie, udziale społeczeństwa w ochronie środowiska oraz ocenach oddziaływania na środowisko (Dz. U. z 2008 r. Nr 199, poz. 1227).

1. Rodzaj, skala i usytuowanie przedsięwzięcia:

Planowane przedsięwzięcie będzie polegało na budowie ziemnego stawu rybnego. Staw będzie posiadał powierzchnię całkowitą około 0,45 ha. Przewidywana głębokość stawu będzie wynosić średnio do 2,5m. Staw nie będzie spuszczalny, gdyż nie będzie posiadał urządzeń odprowadzających wodę.

Staw rybny będzie usytuowany na działce o nr 126 obręb Biała gm. Białý Bór. Powierzchnia powyższej działki wynosi 0,79ha, z której zamierza się wydzielić staw rybny o pow. do 0,45ha

Zakres oddziaływania stawu retencyjnego nie będzie miał wpływu na grunty sąsiednie. W pobliżu projektowanego stawu nie ma zabudowań.

2. Powierzchnia zajmowanej nieruchomości, a także obiektu budowlanego oraz dotychczasowy sposób ich wykorzystania i pokrycie szatą roślinną:

Powierzchnia działki rolniczej nr 126 wynosi łącznie 0,79ha. Na działce tej występują łąki klasy IV i V. Z tego obszaru zostanie wydzielony teren o pow. 0,45 ha z przeznaczeniem na ziemny staw. Z uwagi na podtopienie terenu, spowodowane brakiem właściwych urządzeń odwadniających, teren ten jest trudny do wykorzystania rolniczego. Stąd zdecydowano się na wykonanie stawu rybnego.

Na obszarze przewidzianym pod budowę stawu nie rosną drzewa i krzaki.

Przewiduje się wykonania stawu rybnego o parametrach:

- powierzchnia całkowita - 0,45 ha
- powierzchnia zalewu - 0,40 ha
- głębokość - od 2,33m – 4,73m
- ujęcie wody z rzeki - rura PCV Ø 160mm

Na obszarze przewidzianym pod budowę stawu retencyjnego nie rosną drzewa i krzaki.

3. Rodzaj technologii:

Staw zamierza się wykonać sposobem mechanicznym przy użyciu koparek oraz spycharki. Urobek z wykopu zostanie shaftowany na poboczu stawu a po odsączeniu wywieziony na swoje działki. Ponadto prace ziemne polegające na wykopie stawu będą odbywały się jedynie na działce będącej we władaniu wnioskującego. Skarpy stawu zostaną obsiane trawami. Wykonanie rurociągu łączącego staw z rzeką będzie się odbywał bez wstrzymywania wody. Wlot i wylot rury zostanie zabezpieczone narzutem kamiennym i darnią.

4. Ewentualne warianty przedsięwzięcia:

Nie przewiduje się wariantowego wykonania przedsięwzięcia.

5. Przewidywana ilość wykorzystanej wody i innych wykorzystywanych surowców, materiałów, paliw oraz energii:

W czasie realizacji obiektu nie będzie poboru energii oraz wody. Roboty ziemne wykonywane będą przy użyciu sprzętu mechanicznego.

6. Rozwiązania chroniące środowisko:

Zachowanie szczególnej ostrożności podczas wykonywania prac celem wyeliminowania zanieczyszczenia gleb i wód elementami obcymi dla środowiska i nieprzewidzianymi w projekcie (odpadami i związkami ropopochodnymi), w razie konieczności zabezpieczenie drzew i krzewów podczas realizacji prac celem wyeliminowania możliwości ich uszkodzenia. Prowadzenie prac poza okresem lęgowym ptaków, będącym jednocześnie okresem spoczynku roślin, prowadzenie wypłaszania zwierząt przed rozpoczęciem prac, a także maksymalne skrócenie czasu prowadzenia robót zminimalizuje negatywne oddziaływanie na rośliny i zwierzęta żyjące w rejonie projektowanej inwestycji oraz w zasięgu jej oddziaływania. Nie przewiduje się zaistnienia negatywnego oddziaływania przedmiotowej inwestycji na pozostałe elementy środowiska: wody, powietrze, klimat, powierzchnię ziemi i krajobraz, a także zabytki oraz ludzi.

Przedmiotowa inwestycja nie zmieni sposobu zagospodarowania terenu i nie spowoduje oddziaływania na środowisko przyrodnicze i wodne rejonu inwestycji. Nie przewiduje się wpływu podczas realizacji oraz eksploatacji inwestycji na jakość wód powierzchniowych i podziemnych. Z tego względu inwestycja nie przeszkodzi w osiągnięciu celów Ramowej Dyrektywy Wodnej.

Z projektem nie wiążą się zagrożenia o charakterze ekologicznym, jak również ekonomicznym i społecznym. Realizacja inwestycji zostanie przeprowadzona w sposób możliwie najmniej uciążliwy dla środowiska, eliminujący w możliwie największym stopniu negatywne oddziaływanie takie jak: nadmierny hałas, zanieczyszczenie gleby i wód związkami ropopochodnymi. Ponadto nie przewiduje się negatywnych oddziaływań bezpośrednich, pośrednich, wtórnych, skumulowanych, krótko-, średnio-, i długoterminowych, stałych i chwilowych, omawianej inwestycji na środowisko.

Przy realizacji obiektu nie przewiduje się występowania odpadów. Staw przewiduje się wykonać w 2017 r.

7. Rodzaje i przewidywana ilość wprowadzanych do środowiska substancji lub energii przy zastosowaniu rozwiązań chroniących środowisko:

Planowana do wykonania inwestycja nie będzie wytwarzała ścieków, odpadów, emitowała zanieczyszczeń powietrza a po zrealizowaniu również i hałasu.

8. Czy występuje możliwość transgranicznego oddziaływania na środowisko:

Z uwagi na charakter oraz lokalizację przedsięwzięcia nie wystąpi jakiejkolwiek oddziaływanie transgraniczne. Planowana inwestycja realizowana będzie w całości na terytorium Rzeczypospolitej Polskiej. Z tego względu przedsięwzięcie, zarówno w trakcie budowy, jak i późniejszej eksploatacji nie będzie źródłem transgranicznego oddziaływania, jego wpływ będzie miał tylko zasięg lokalny. Oddziaływanie planowanego przedsięwzięcia zamknie się w granicy działki przeznaczonej pod inwestycję, wobec czego nie ma możliwości wystąpienia oddziaływania transgranicznego. Nie będzie miało miejsca także skumulowanie oddziaływań inwestycji na środowisko.

9. Czy w zasięgu znaczącego oddziaływania przedsięwzięcia znajdują się obszary podlegające ochronie na podstawie ustawy z dnia 16 kwietnia 2004 roku o ochronie przyrody (Dz.U. z 2004r. Nr 92, poz.880 z późniejszymi zmianami):

Staw nie będzie zlokalizowany w obszarze chronionym. Najbliżej położony obszar chroniony to „Obszar Chronionego Krajobrazu – „Okolice Żydowo-Biały Bór” oddalony od projektowanego stawu około 0,5km. Projektowany staw nie będzie miał wpływu na ten obszar.

Projektowany staw zlokalizowany będzie w najniższych partiach terenu na działce będącej własnością wnioskującego. W rejestrze gruntów teren ten oznaczony jest jako łąka. Jednakże ze względu na wysoki poziom wód gruntowych, teren ten jest trudny do wykorzystania rolniczego.

W tej sytuacji celowym rozwiązaniem będzie budowa stawu, który będzie ujmował nadmiar wody z przyległego terenu. Urobek z wykopu stawu zostanie rozplantowany w najniższych partiach terenu. Biorąc pod uwagę rozmiar planowanej inwestycji (0,45 ha) należy stwierdzić, że nie będzie miała ona istotnego wpływu na przyległe obszary. Wykonanie takiego stawu będzie miało raczej charakter wzbogacający krajobraz i korzystnie będzie wpływać na stabilizację poziomów wód gruntowych na tej działce. Funkcjonowanie stawu wśród użytków rolnych przyczyni się do zwiększenia bioróżnorodności przyległego terenu m. in. poprzez stworzenie warunków dla utrzymywania stanowisk roślinności specyficznej dla terenów wodnych oraz miejsca odpoczynku dla ptaków wodno – błotnych.

Prace będą wykonywane jedynie w porze dziennej. Podczas robót nie będą wytwarzane ścieki oraz odpady. Zakres prac obejmuje jedynie wykop gruntu na stosunkowo małym obszarze.

W związku z powyższym planowana inwestycja nie może wpłynąć ujemnie na środowisko przyrodnicze znajdujące się w zasięgu zamierzonego korzystania z wód.


Wnioskujący


.....

Województwo: zachodniopomorskie
Powiat: szczecinecki
Jednostka ewidencyjna: 321503_5, Biały Bór - Obszar Wiejski
Obręb: 0126, Biała
Działka: 126

MAPA EWIDENCJI GRUNTÓW


SKALA 1:1000

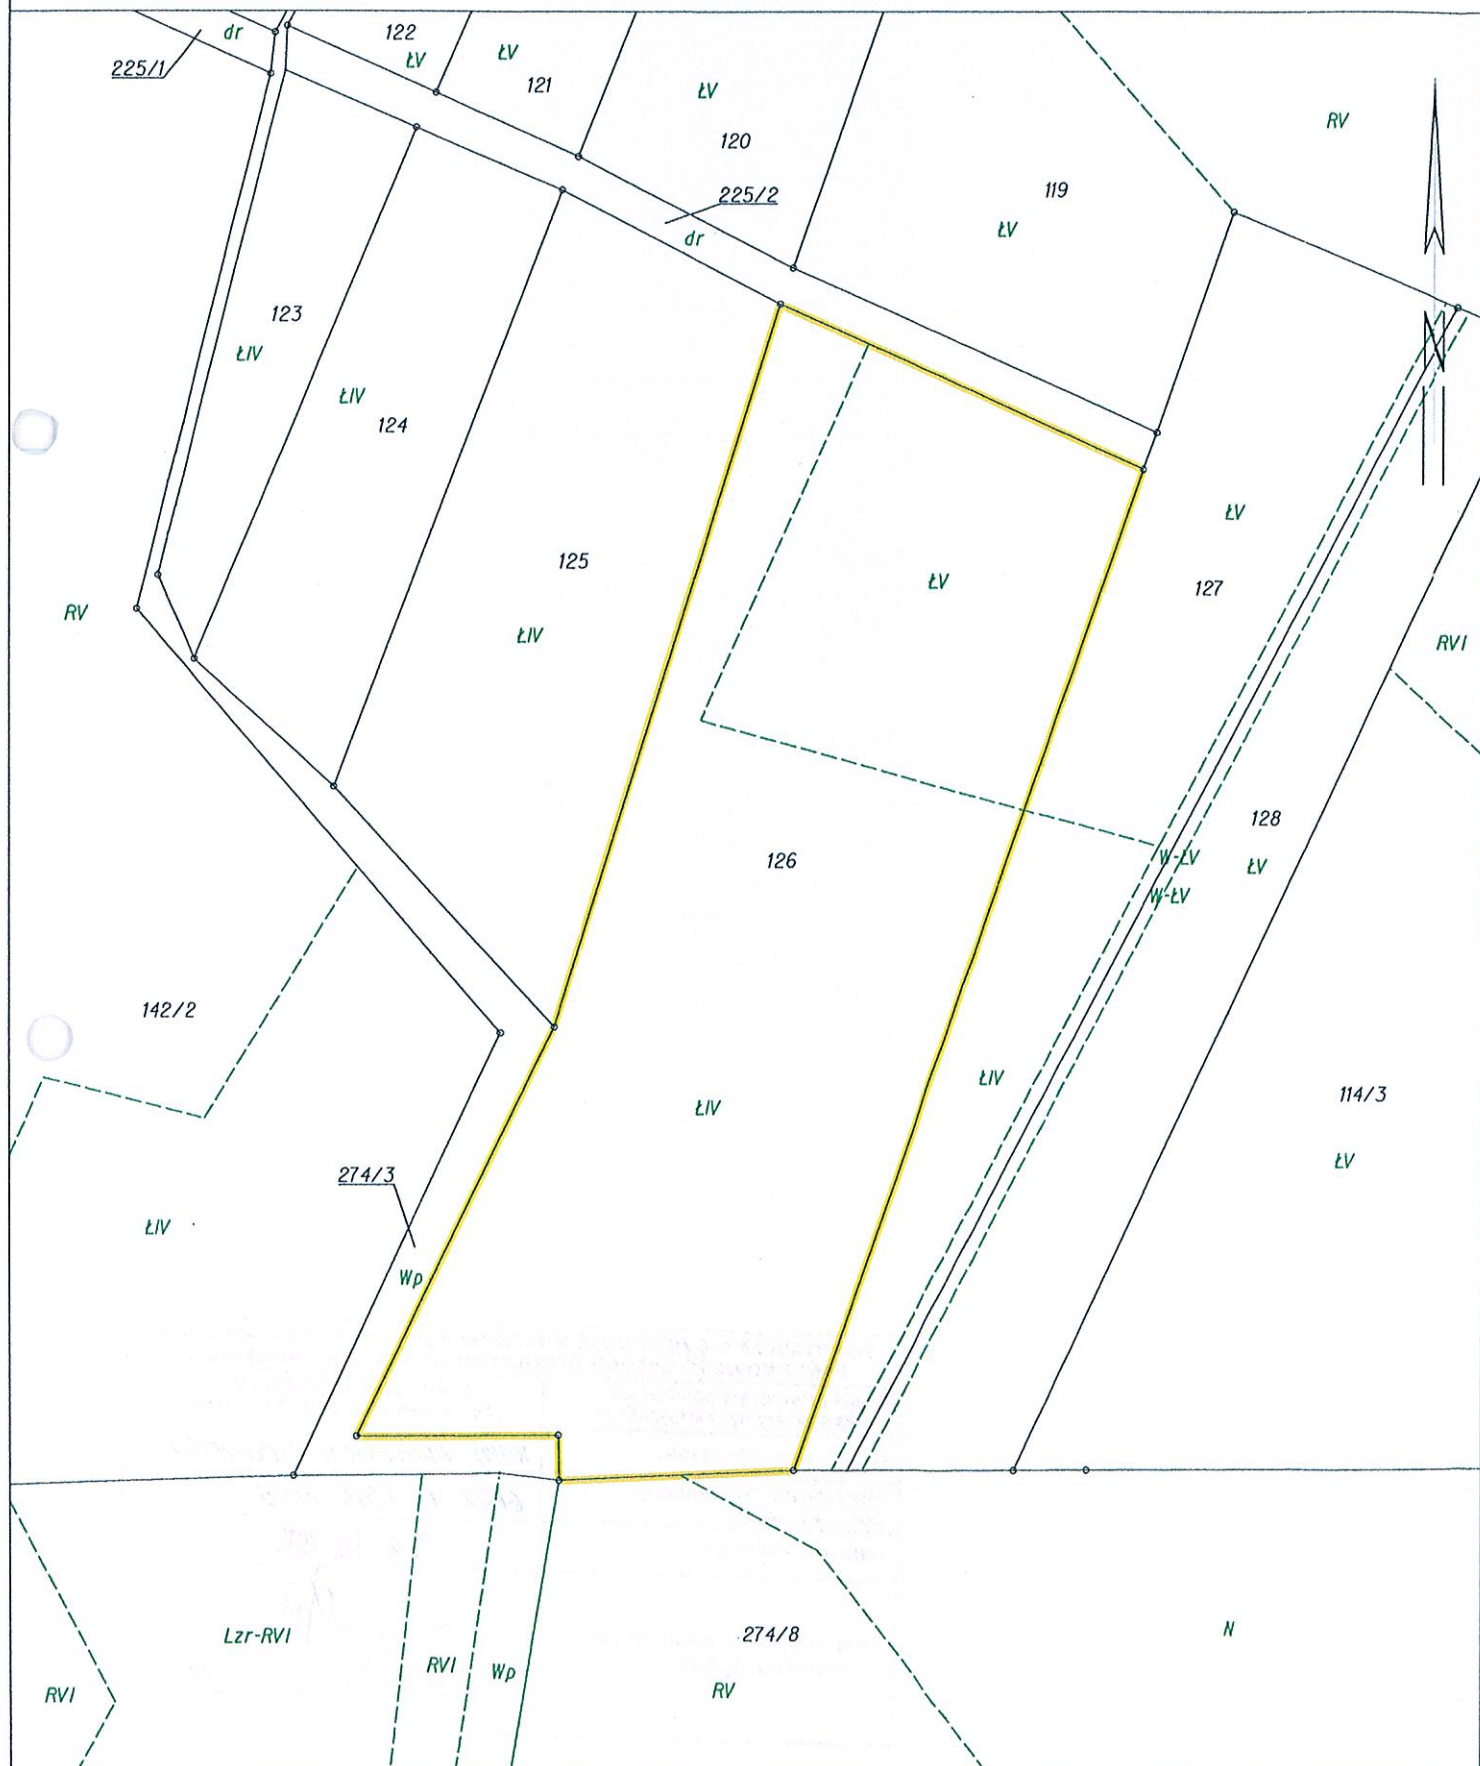


Województwo: zachodniopomorskie
Powiat: szczecinecki
Jednostka ewidencyjna: 321503_5, Biały Bór - Obszar Wiejski
Obręb: 0126, Biała
Działka: 126

MAPA EWIDENCJI GRUNTÓW

SKALA 1:1000

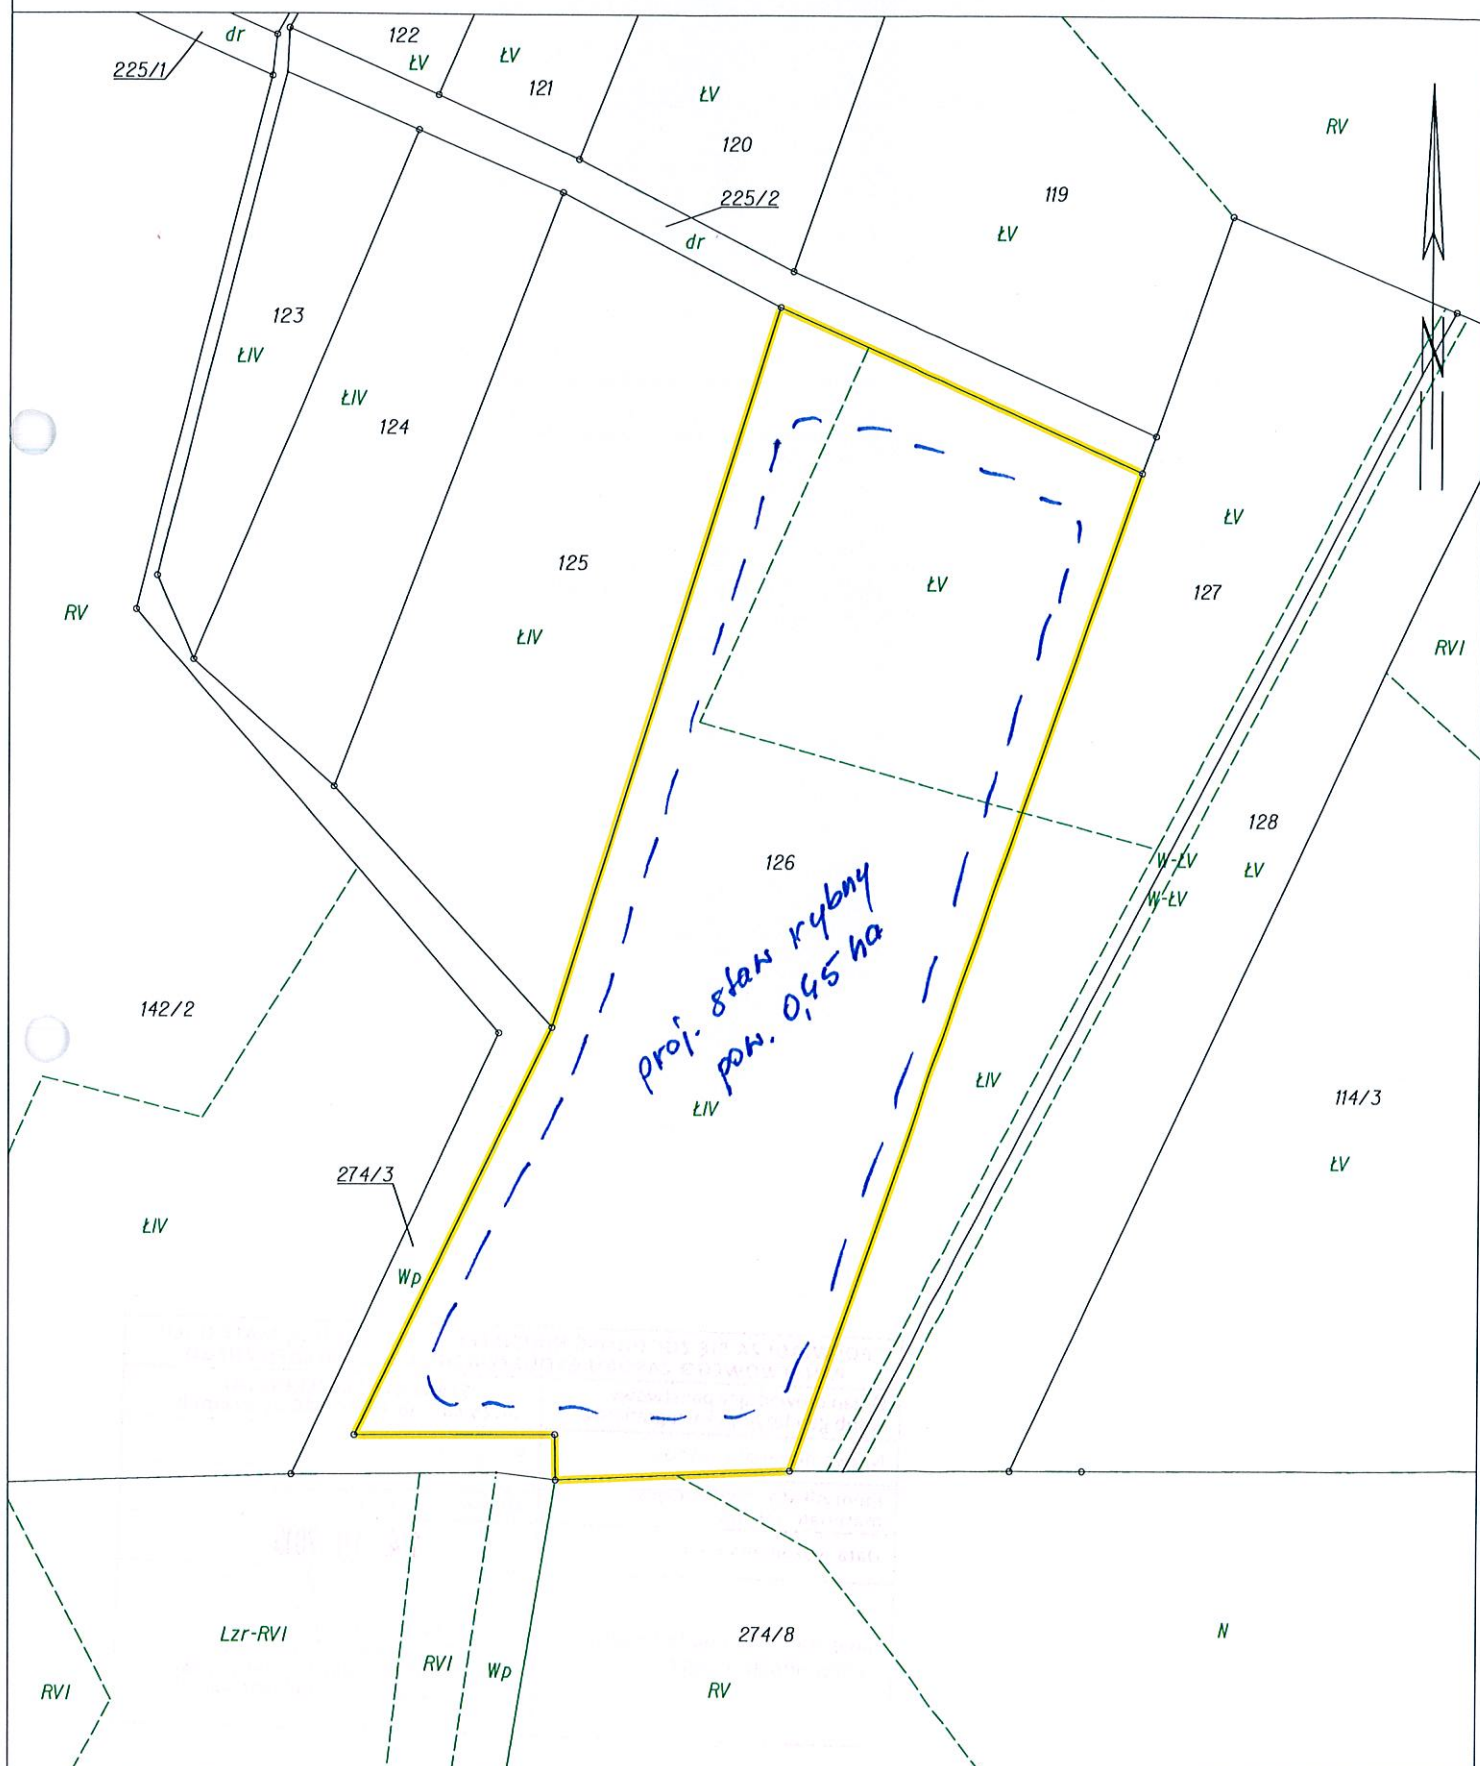


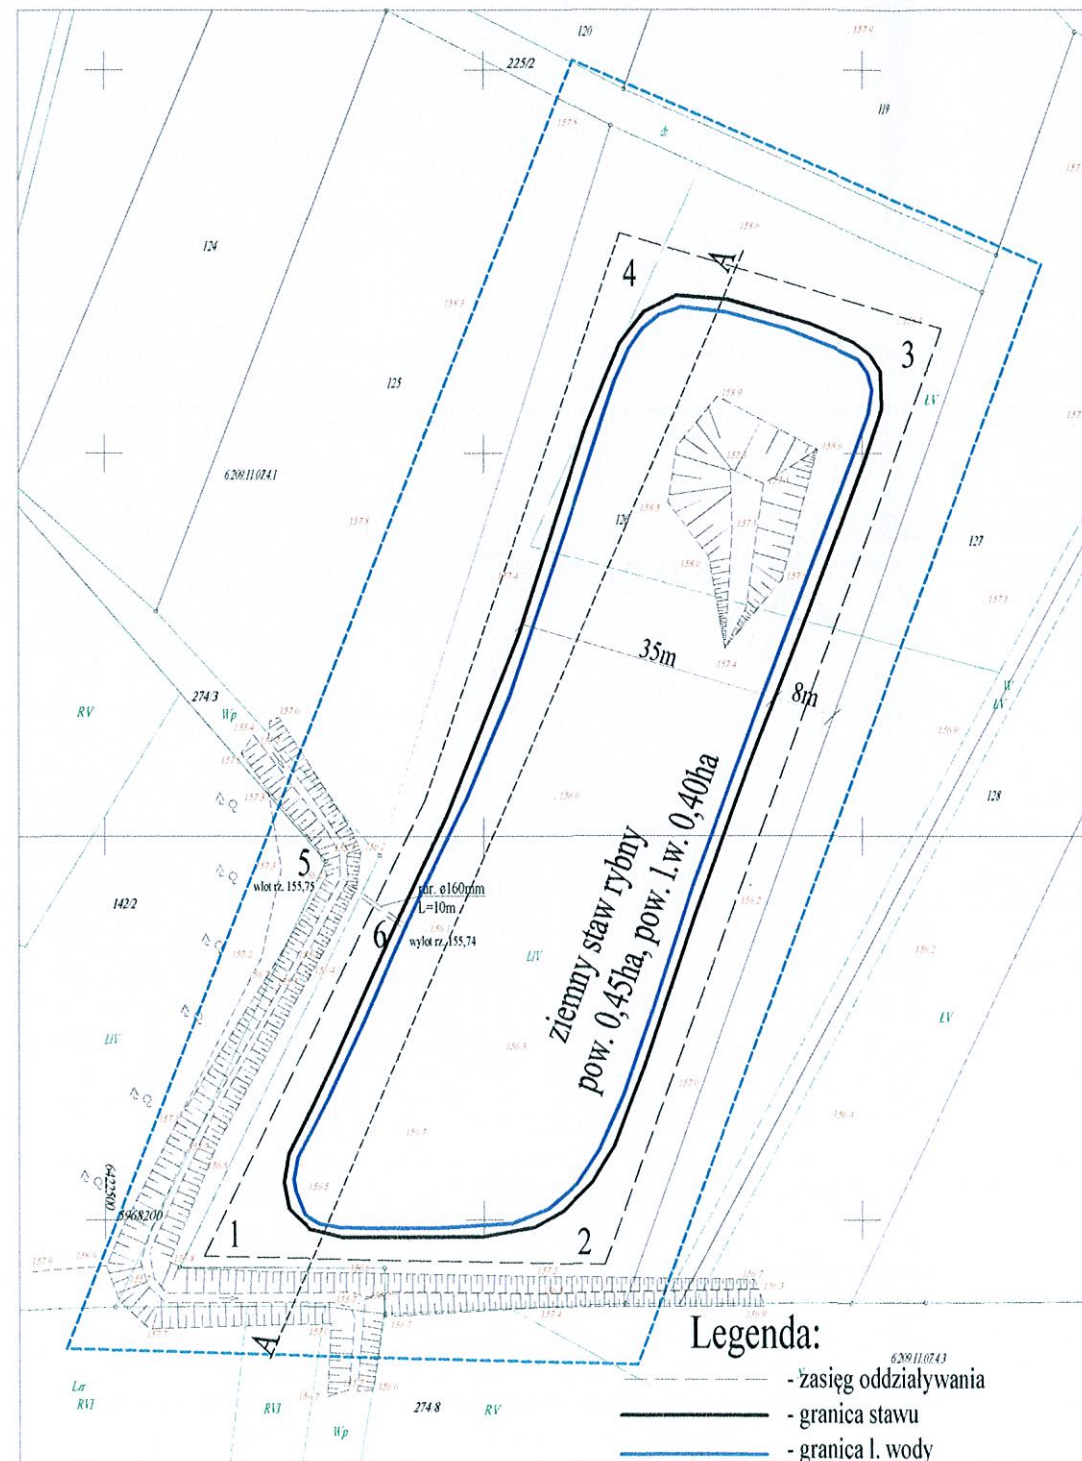

MAPA DO CELÓW PROJEKTOWYCH	
OBIEKT: Biała dz. 126 OBREB: Biała GMINA: Białe Błota POWIAT: szczeciński TERYT: 321503_5	Przedsiębiorstwo Geodazyjno-Kartograficzne Danisz Kęsy ul. Chopina 6b/9 78-449 Borne Sulinowo
SKALA: 1:500 Uklad współrzędnych: PL-ETRF 2000/18 Płaszczyzna odniesienia: Krasocin	(wykazuje przekroje)
Wykonano w ramach robót: 6401/140/2016 zleceniodawca: P. Kęsy w. Szczecin	
Mapa do celów projektowych sporządzona przy użyciu danych: 1. Mapa zasadnicza w skali 1:500 w skali 6201/11/0741-2	1. W zakresie opracowania nieopiera się na danych geodezyjnych w skali 1:500, które nie zostały uwzględnione w planie zasadniczym.
Mapa do celów projektowych została wykonana na podstawie danych geodezyjnych i innych danych w skali 1:500 w skali 6201/11/0741-2 (zob. w. 11/11/2016)	2. W zakresie danych geodezyjnych i innych danych w skali 1:500 w skali 6201/11/0741-2 w zakresie danych geodezyjnych i innych danych w skali 1:500 w skali 6201/11/0741-2
Na mapie do celów projektowych wykonano następujące wyznaczenia:	3. W zakresie danych geodezyjnych i innych danych w skali 1:500 w skali 6201/11/0741-2 w zakresie danych geodezyjnych i innych danych w skali 1:500 w skali 6201/11/0741-2
Informacje dodatkowe: 2. Mapa nieopiera się na danych projektowych w zakresie planu	1. Nazwa pliku: 6401/140/2016 2. Format pliku: DTP 3. Data: 10.10.2016 4. Skala: 1:500
1. Zakres opracowania: opracowanie na podstawie danych geodezyjnych i innych danych w skali 1:500 w skali 6201/11/0741-2 w zakresie danych geodezyjnych i innych danych w skali 1:500 w skali 6201/11/0741-2 w zakresie danych geodezyjnych i innych danych w skali 1:500 w skali 6201/11/0741-2	Data opracowania: 10.10.2016 Wykonano przez: Danisz Kęsy Kierownik projektu: Danisz Kęsy Opracował: Danisz Kęsy
2. Nie wykonano na podstawie danych geodezyjnych i innych danych w skali 1:500 w skali 6201/11/0741-2 w zakresie danych geodezyjnych i innych danych w skali 1:500 w skali 6201/11/0741-2	3. Nie wykonano na podstawie danych geodezyjnych i innych danych w skali 1:500 w skali 6201/11/0741-2 w zakresie danych geodezyjnych i innych danych w skali 1:500 w skali 6201/11/0741-2

Tytuł projektu	ziemny staw rybny dz. nr 126 obręb Biała	Nr umowy
Tytuł rysunku	Projekt zagospodarowania terenu	Data 10.2016
Projektant	Piotr Daniszyn-sp. z o.o. mel. upr. nr A/PNB/3300/215/81	Skala 1:1000
Opracował	Piotr Daniszyn	Nr rys. 2

Przekrój przez ziemny staw rybny
Skala 1 : 100/500

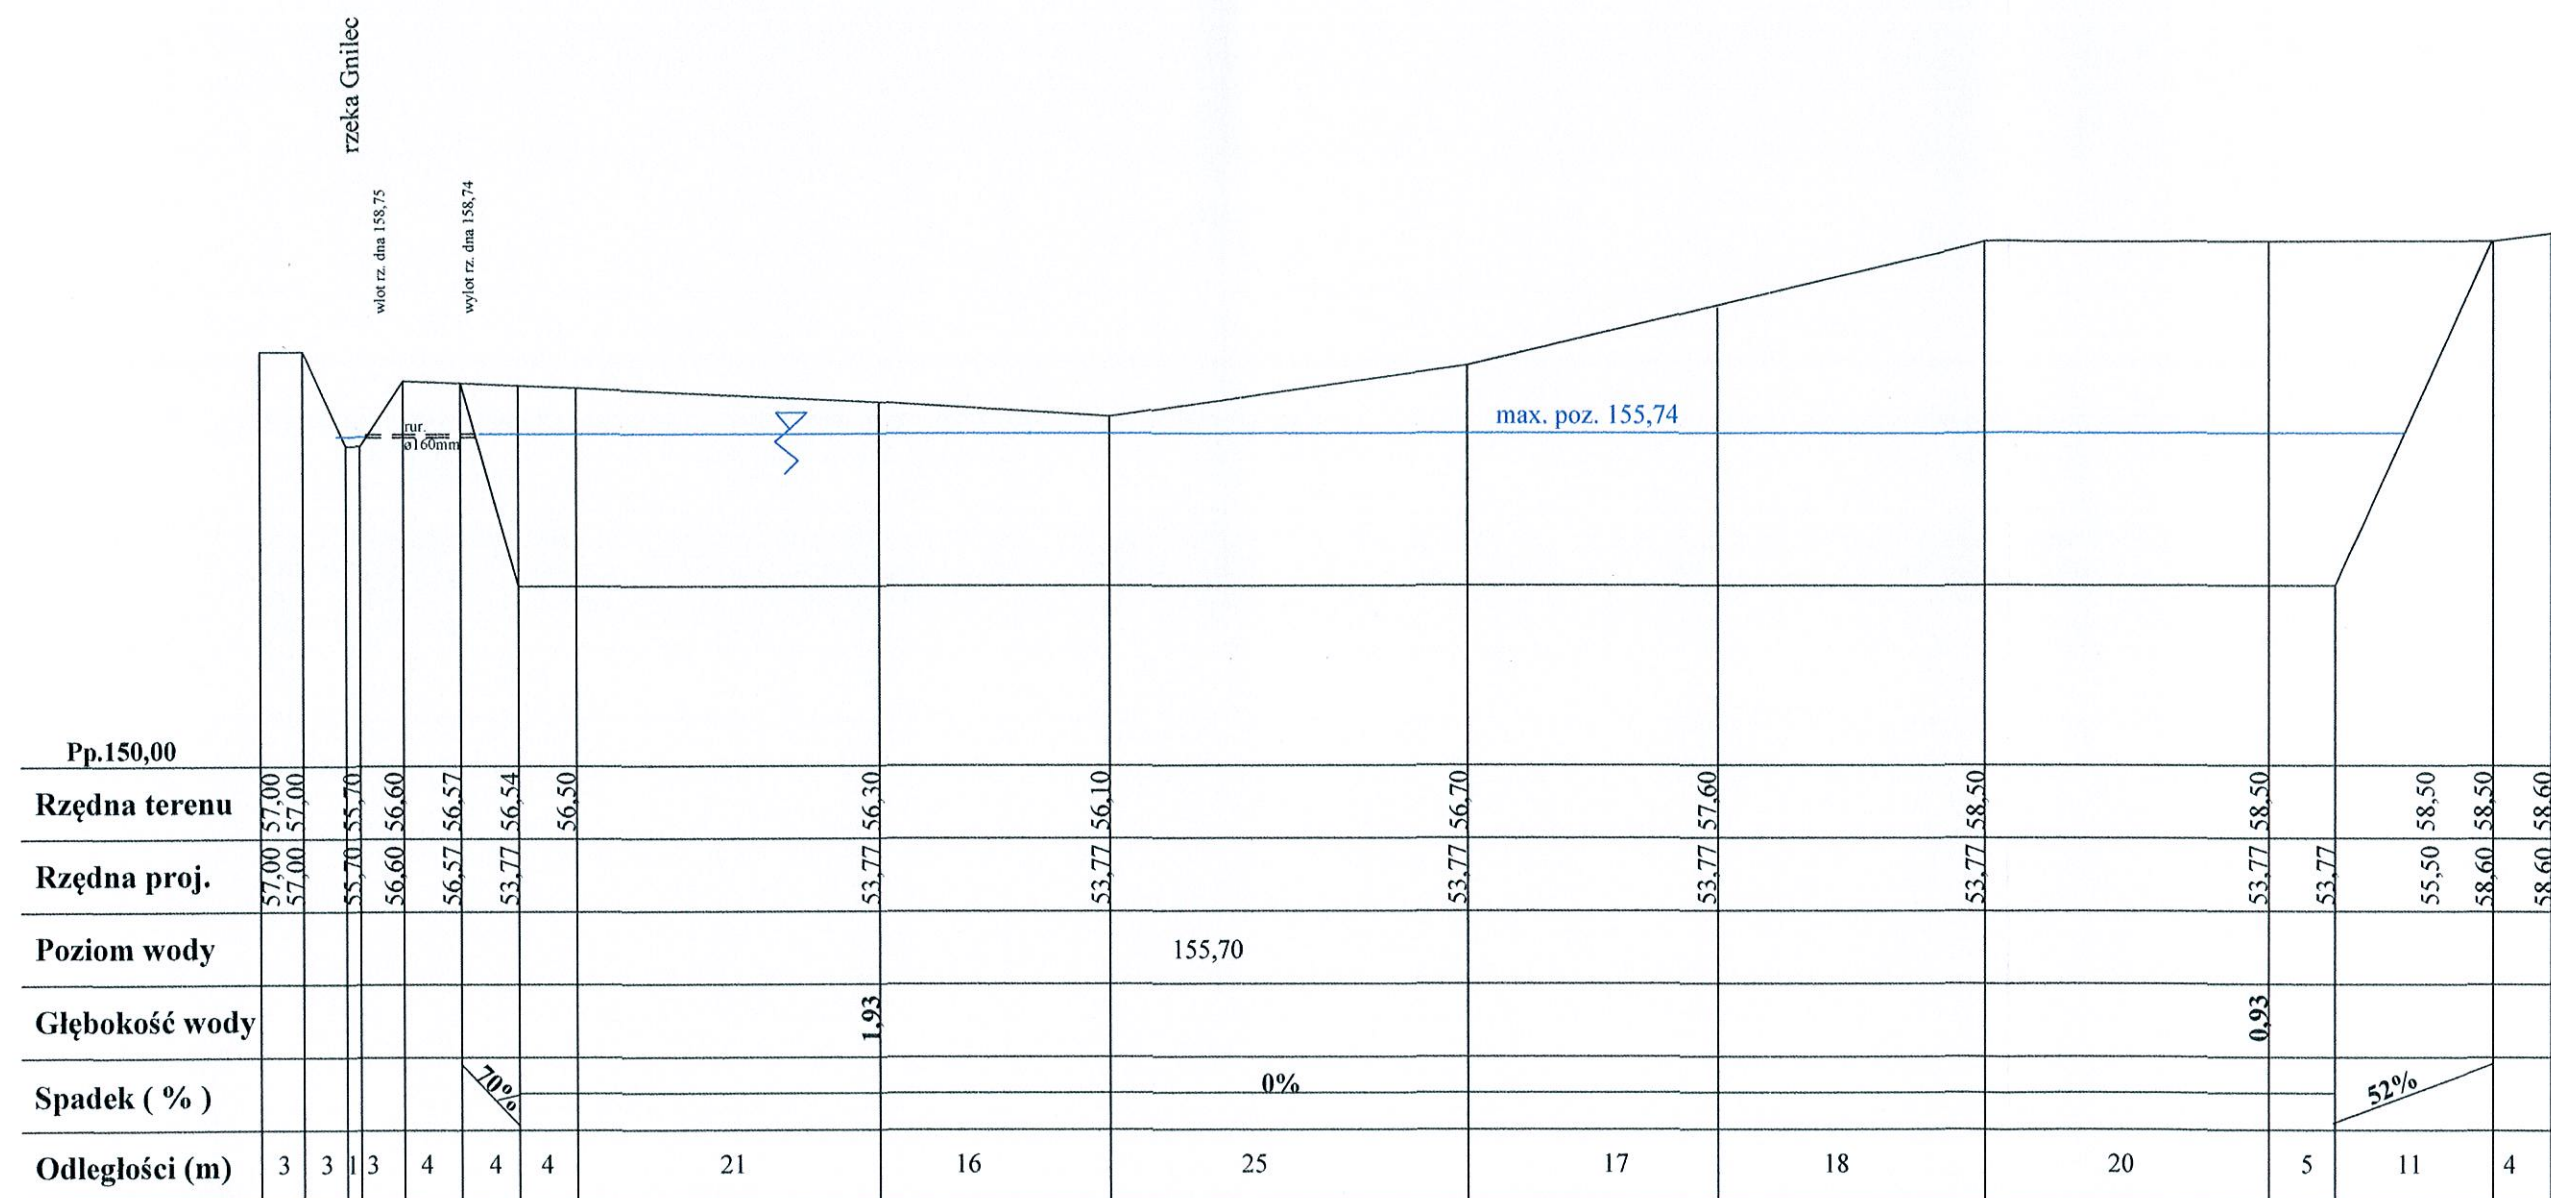

Projektowanie Nadzór i Budowa Urządzeń Wodno-Melioracyjnych Piotr Daniliszyn, 78-445 Lubowo ul. Młynarska 2 tel. 506356421			
Tytuł projektu	ziemny staw rybny dz. nr 126 obręb Biała	Nr umowy	
Tytuł rysunku	Przekrój stawu	Data 10.2016	
Projektant	Piotr Daniliszyn-sp. wod.-mel. upr. nr A/PNB/8300/215/81	podpis	Skala 1:100/500
Opracował	Piotr Daniliszyn		Nr rys. 3