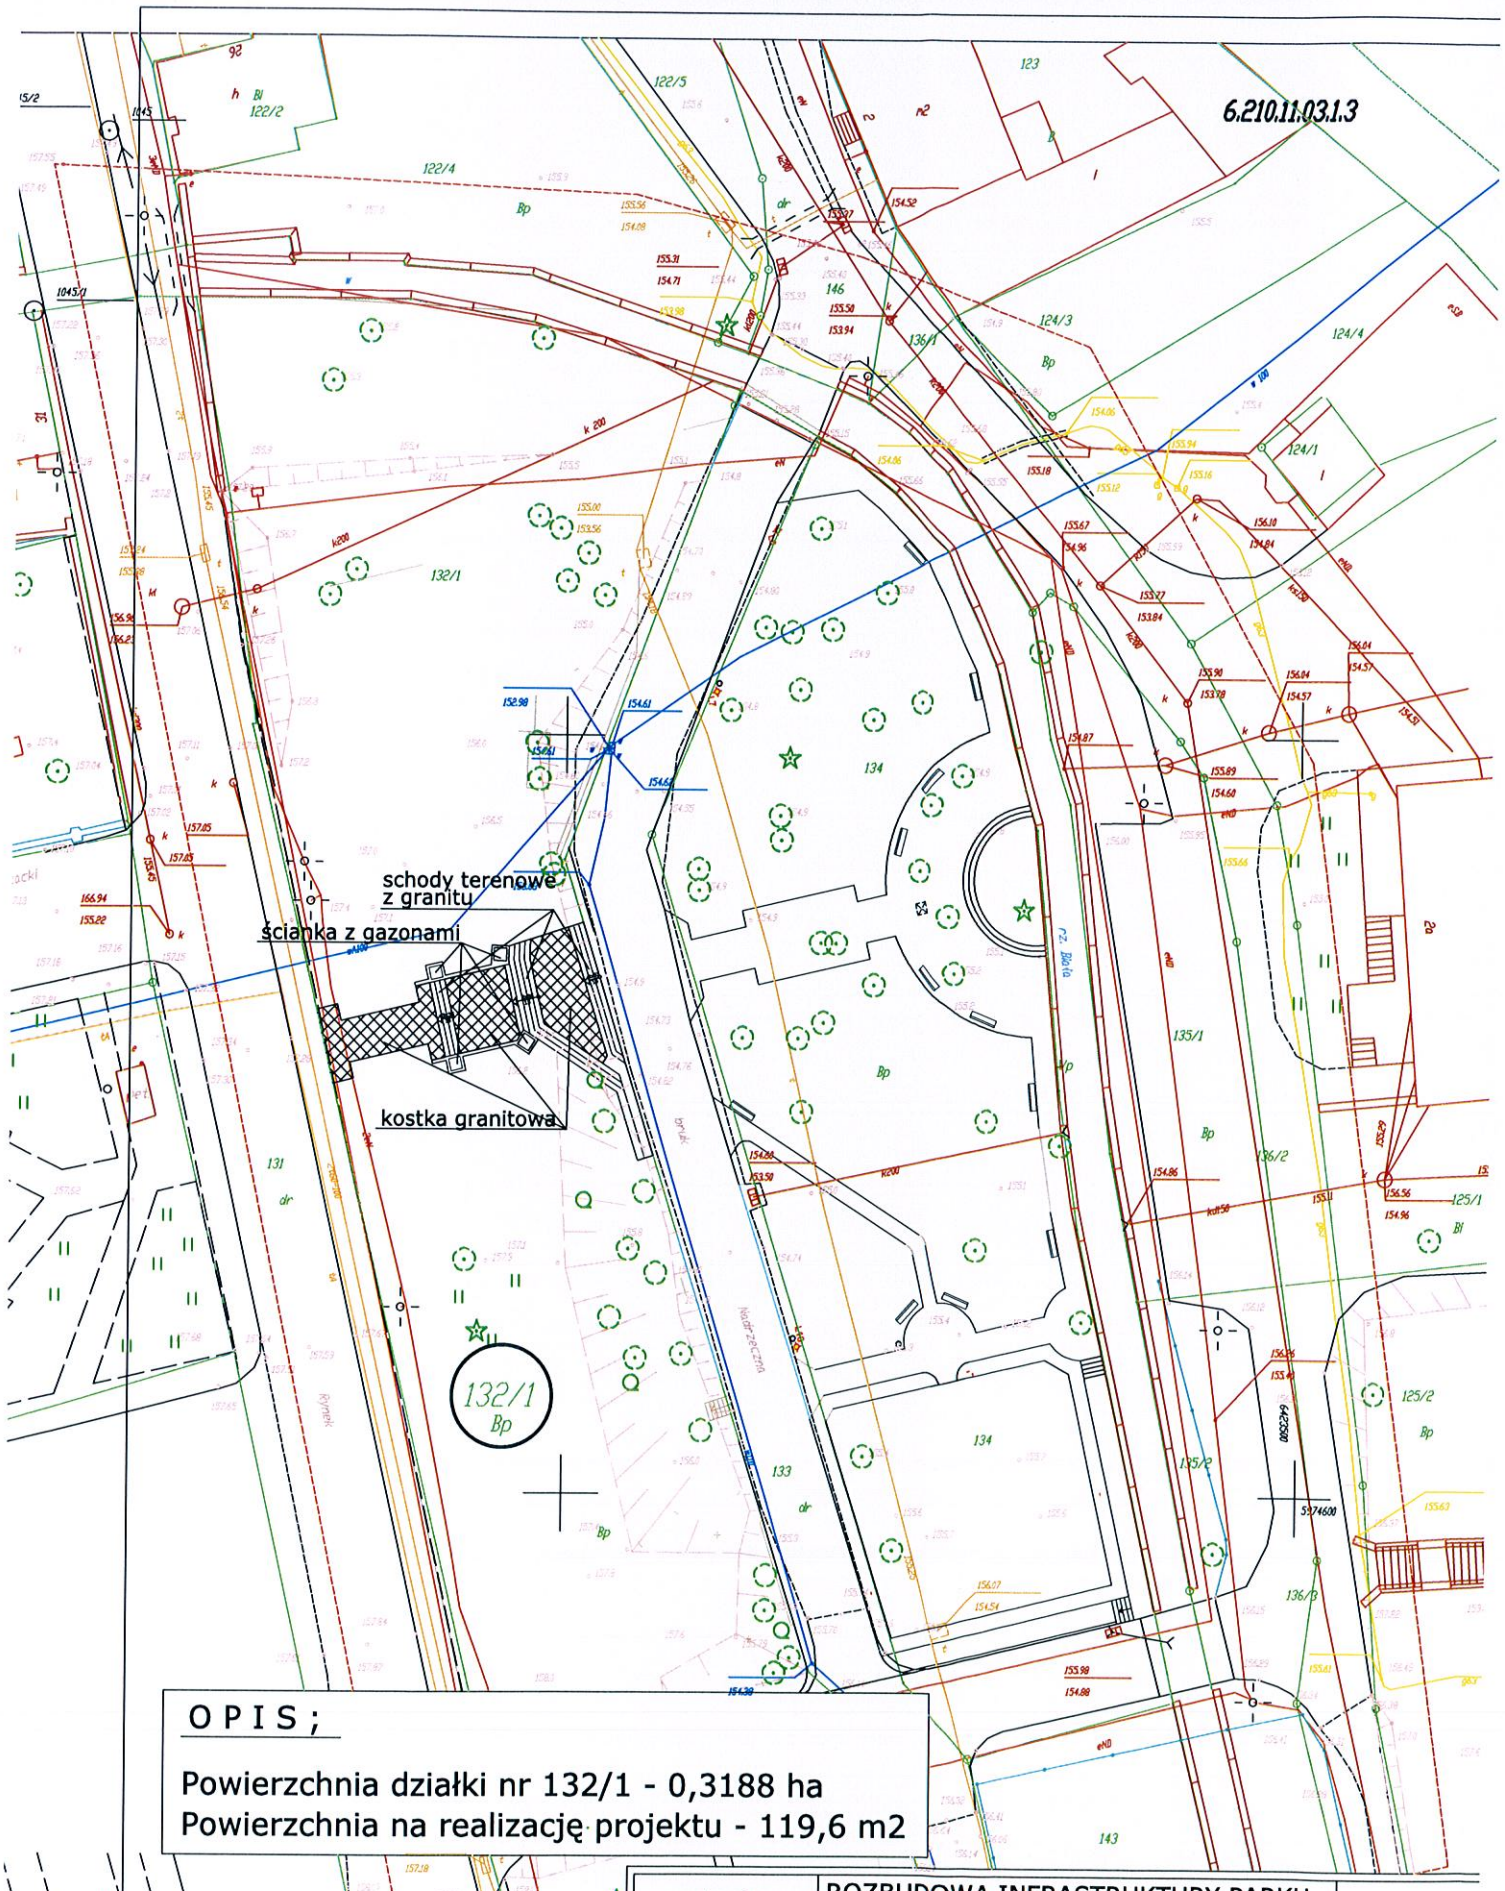


O P I S ;

Powierzchnia działki nr 132/1 - 0,3188 ha
Powierzchnia na realizację projektu - 119,6 m2

zadanie	ROZBUDOWA INFRASTRUKTURY PARKU MIEJSKIEGO W BIAŁYM BORZE	
treść rysunku	PROJEKT ZAGOSPODAROWANIA TERENU	skala; 1:
lokalizacja	działka nr 132/1 obr. 04	
inwestor	Gmina Biały Bór, 78-425 Biały Bór, ul. Słupska 10	nr rys. 1

Autor opracowania	nr uprawnień	data	pc
mgr inż. Kostiw Władysław	506/87	wrzesień 2017 r.	