


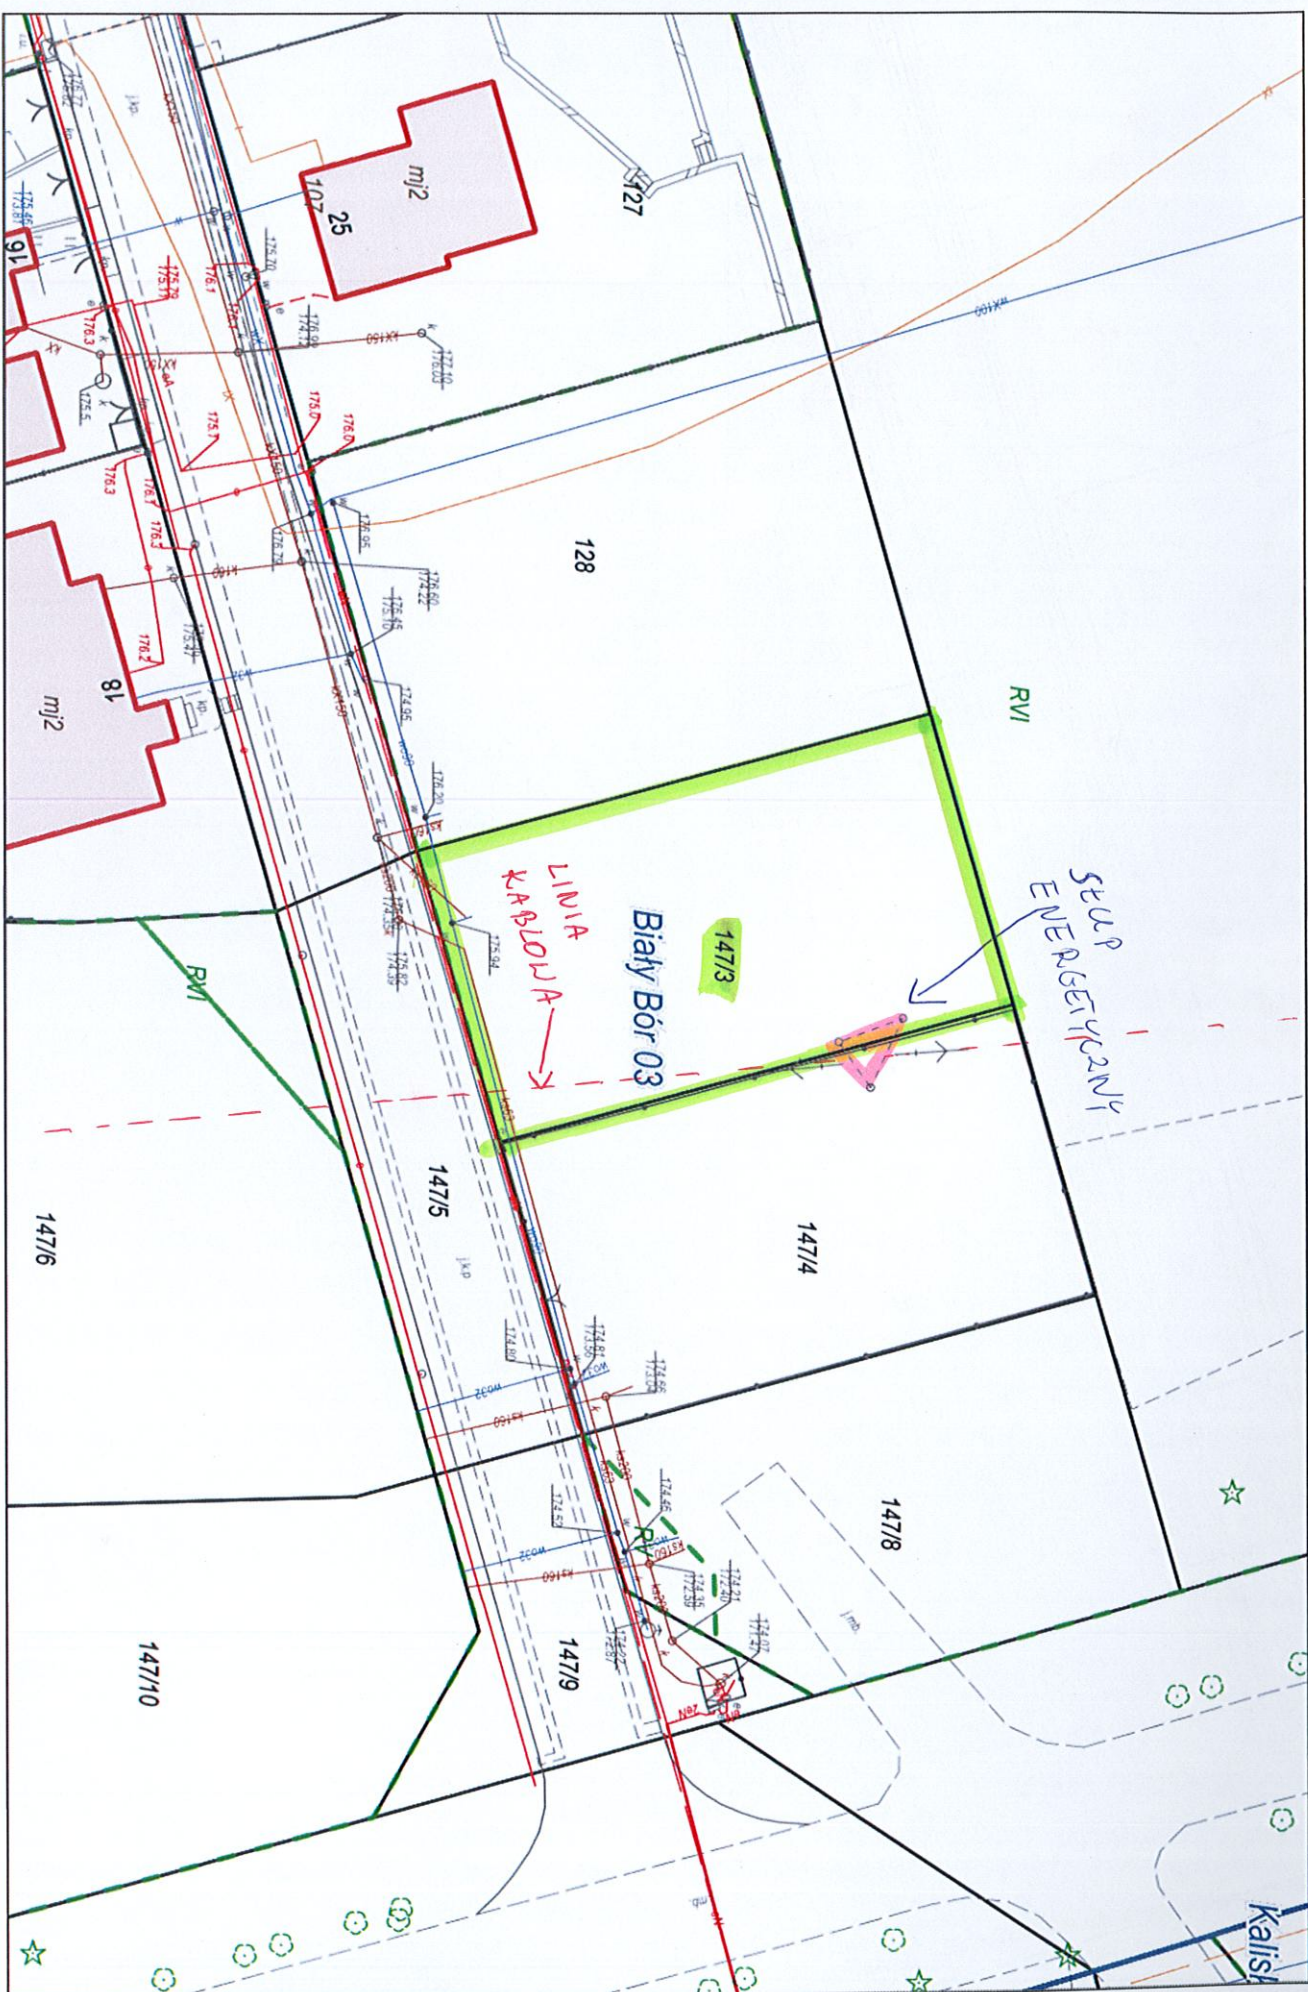

Wydruk w skali 1:500

Wydruk z systemu WebEWD

Sporządził: GMINA BIAŁY BÓR/ Aneta Kwolek-Marczewska

Udostępniane informacje nie są dokumentami w postępowaniach administracyjnych i innych. Materiały zawierające informacje z powiatowego zasobu geodezyjnego i kartograficznego (w tym dane z operatu ewidencji gruntów i budynków Starostwa Powiatowego w Szczecinie) należy zamawiać w Wydziale Geodezji. Dokumenty zawierające inne informacje przetwarzane w Wewnętrznym Portalu Mapowym należy zamawiać w wydziałach menedżerskich, odpowiedzialnych za aktualizację tych danych.