

MAPA EWIDENCJI GRUNTÓW
SKALA 1:5000

Lokalizacja: Brzeźnica, gmina Biały Bór, powiat szczecinecki, dz. nr ewid. 113/4


Nazwa przedsięwzięcia: "Budowa farmy fotowoltaicznej zlokalizowanej

na dz. nr 113/4 w obrębie Brzeźnica, gm. Biały Bór"

Powierzchnia opracowania: 14,31 ha

Inwestor planuje realizację inwestycji o mocy do 29 MW

Opracowanie na kserokopii mapy ewidencyjnej

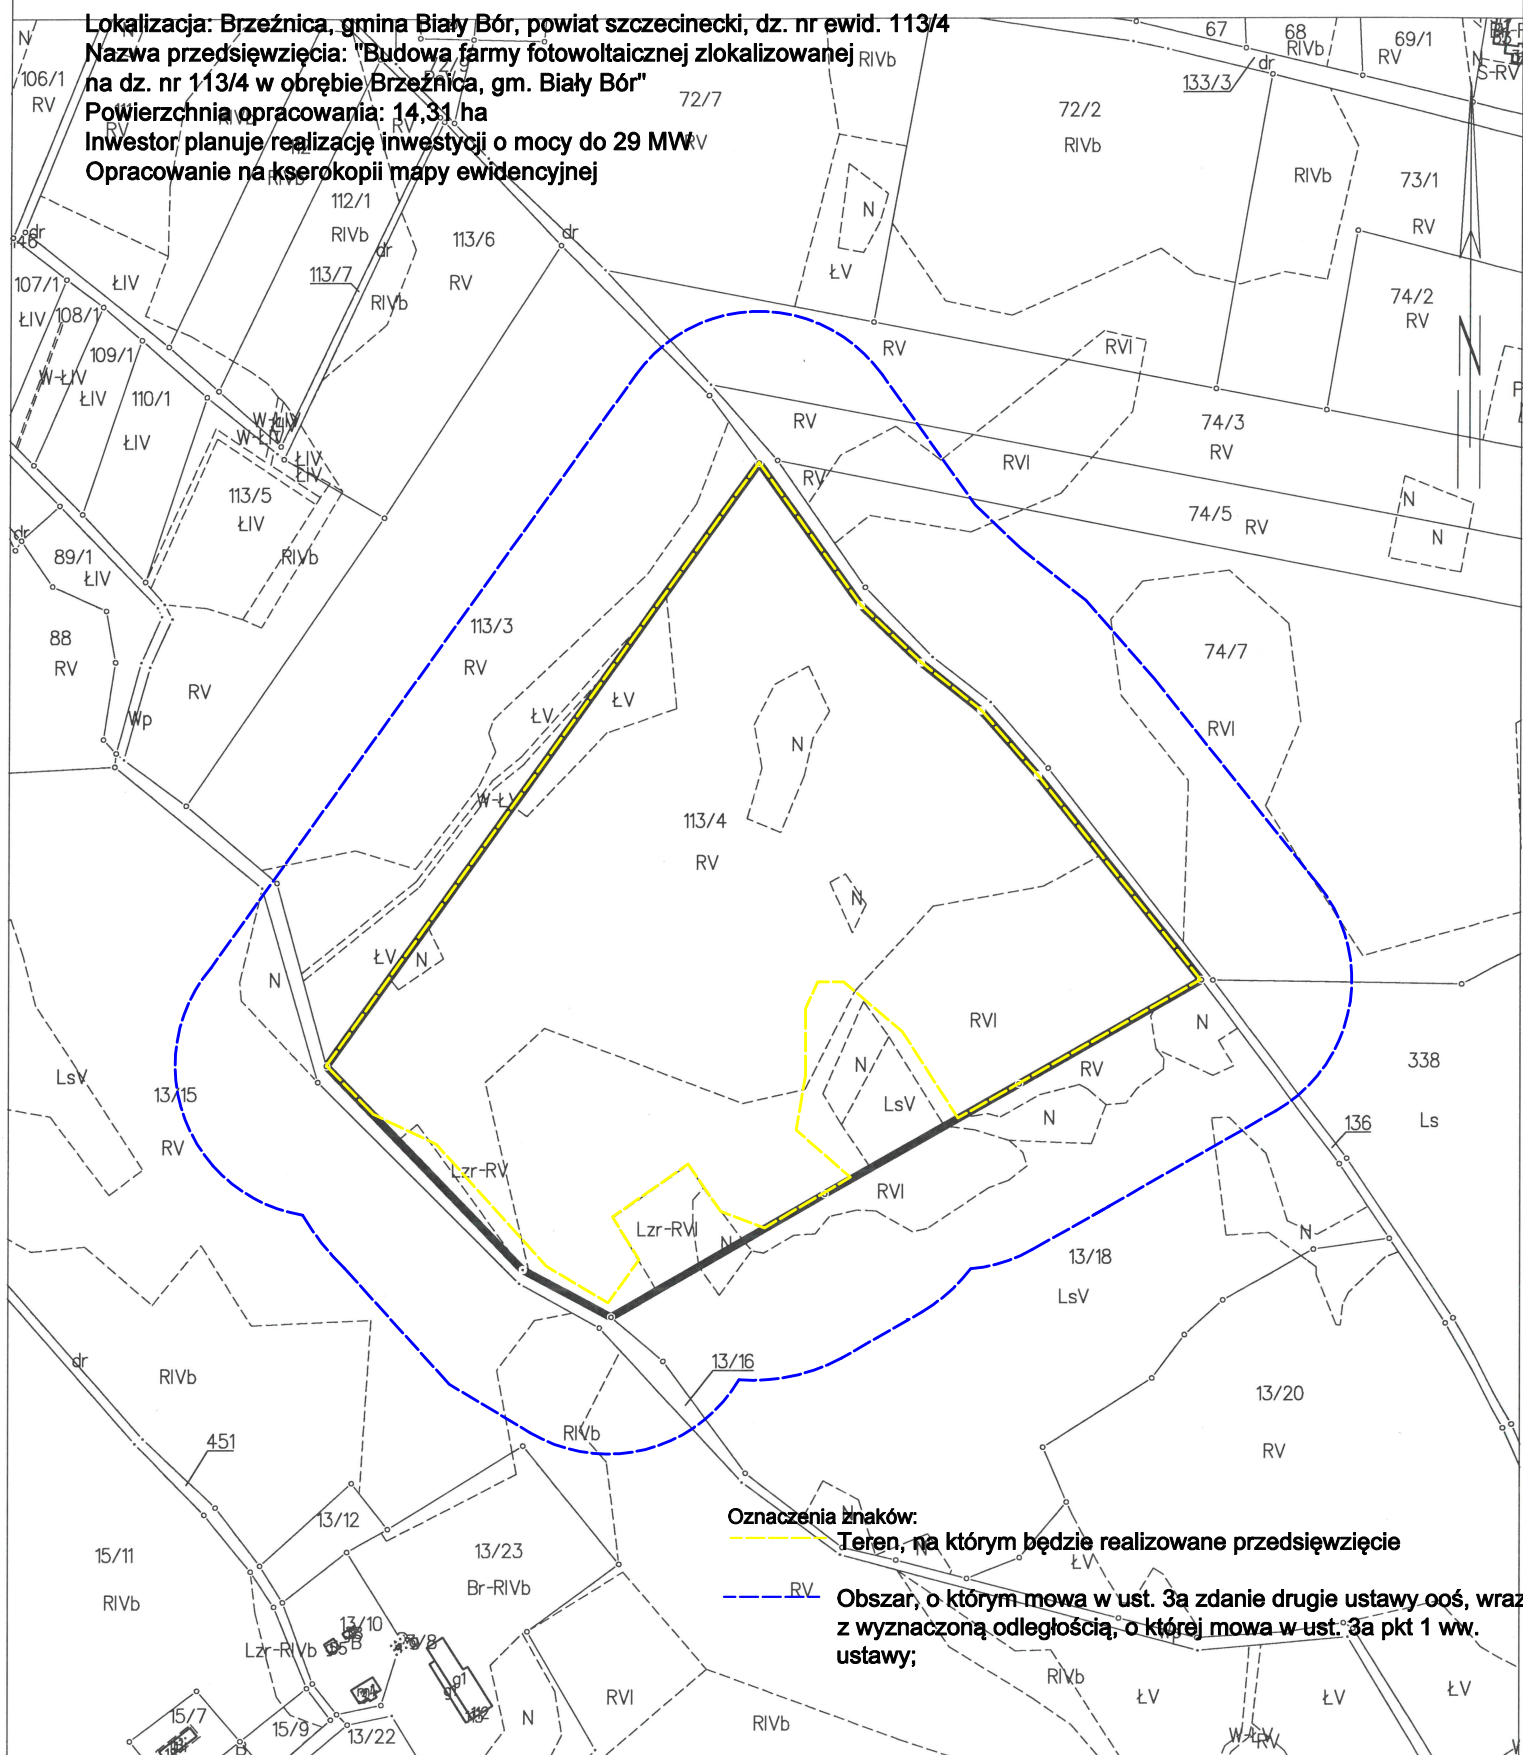

Oznaczenia znaków:

Teren, na którym będzie realizowane przedsięwzięcie

Obszar, o którym mowa w ust. 3a zdanie drugie ustawy oof, wraz z wyznaczoną odległością, o której mowa w ust. 3a pkt 1 ww. ustawy;