
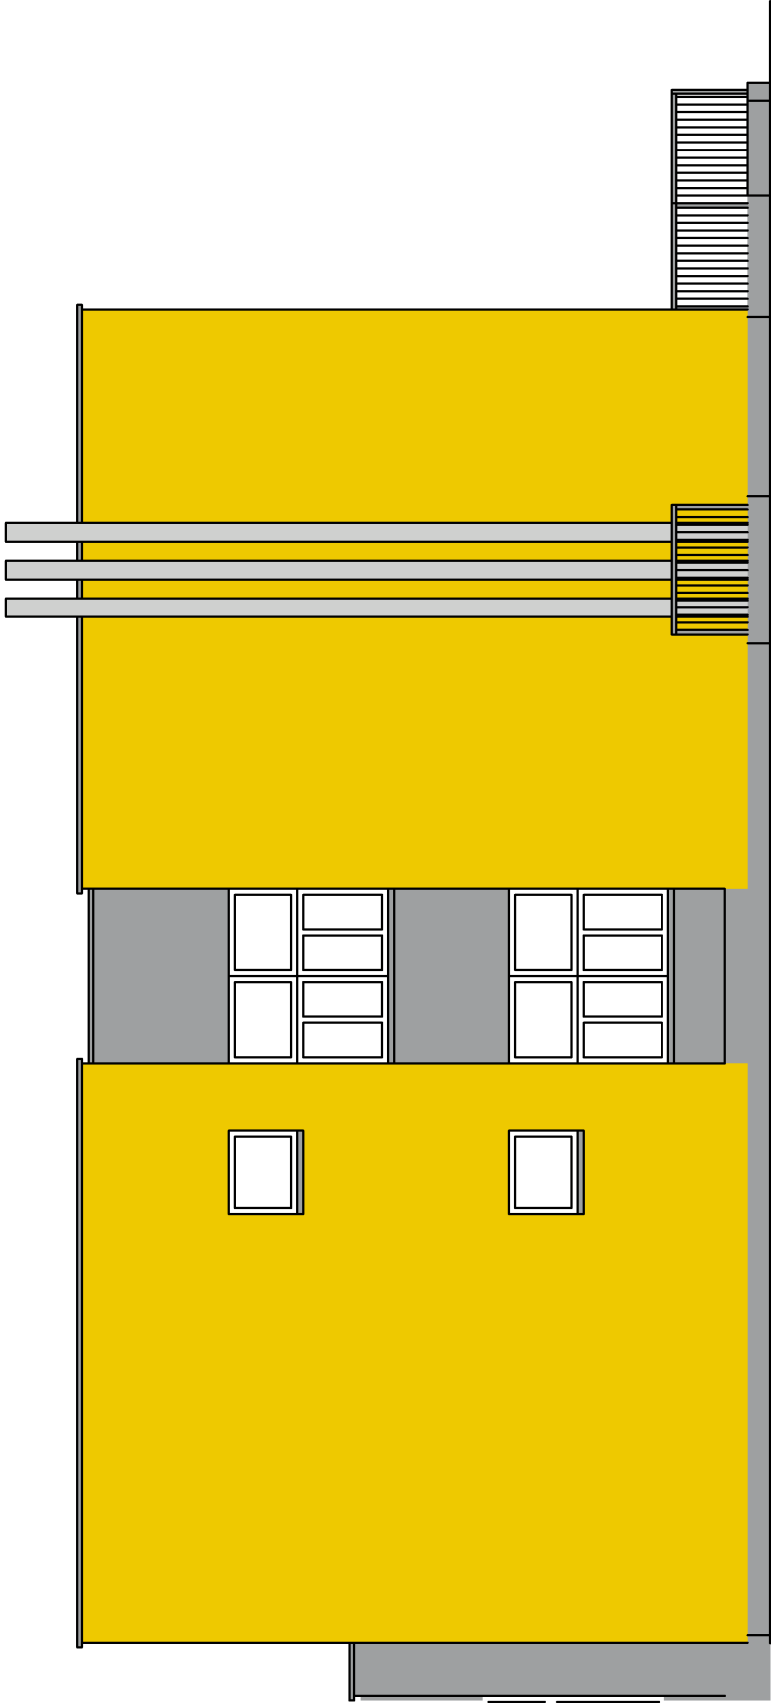


Zakres wykonania docieplenia

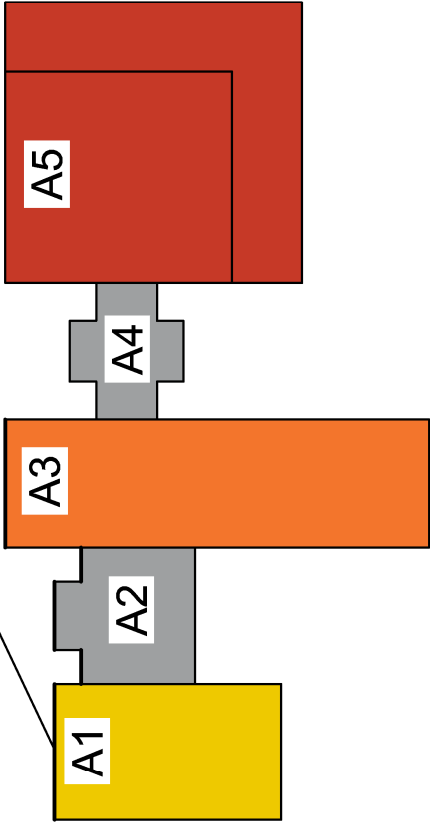

Elewacja północna 1:100

KOLORYSTYKA WG WZORNIKA StoColor System	
	- 31301
	- 37304

TREŚĆ:	KOLORYSTYKA - ELEWACJA PÓŁNOCNA		
OBIEKT:	Zespół Szkół nr 1		
ADRES:	Biały Bór	BRANŻA	SKALA 1:100
PROJEKTANT: mgr inż. arch. Beata Bartocka Upr. UAN/U/7342-61/92 w Koszalinie		A	DATA 06.2008
			NR RYS. 4