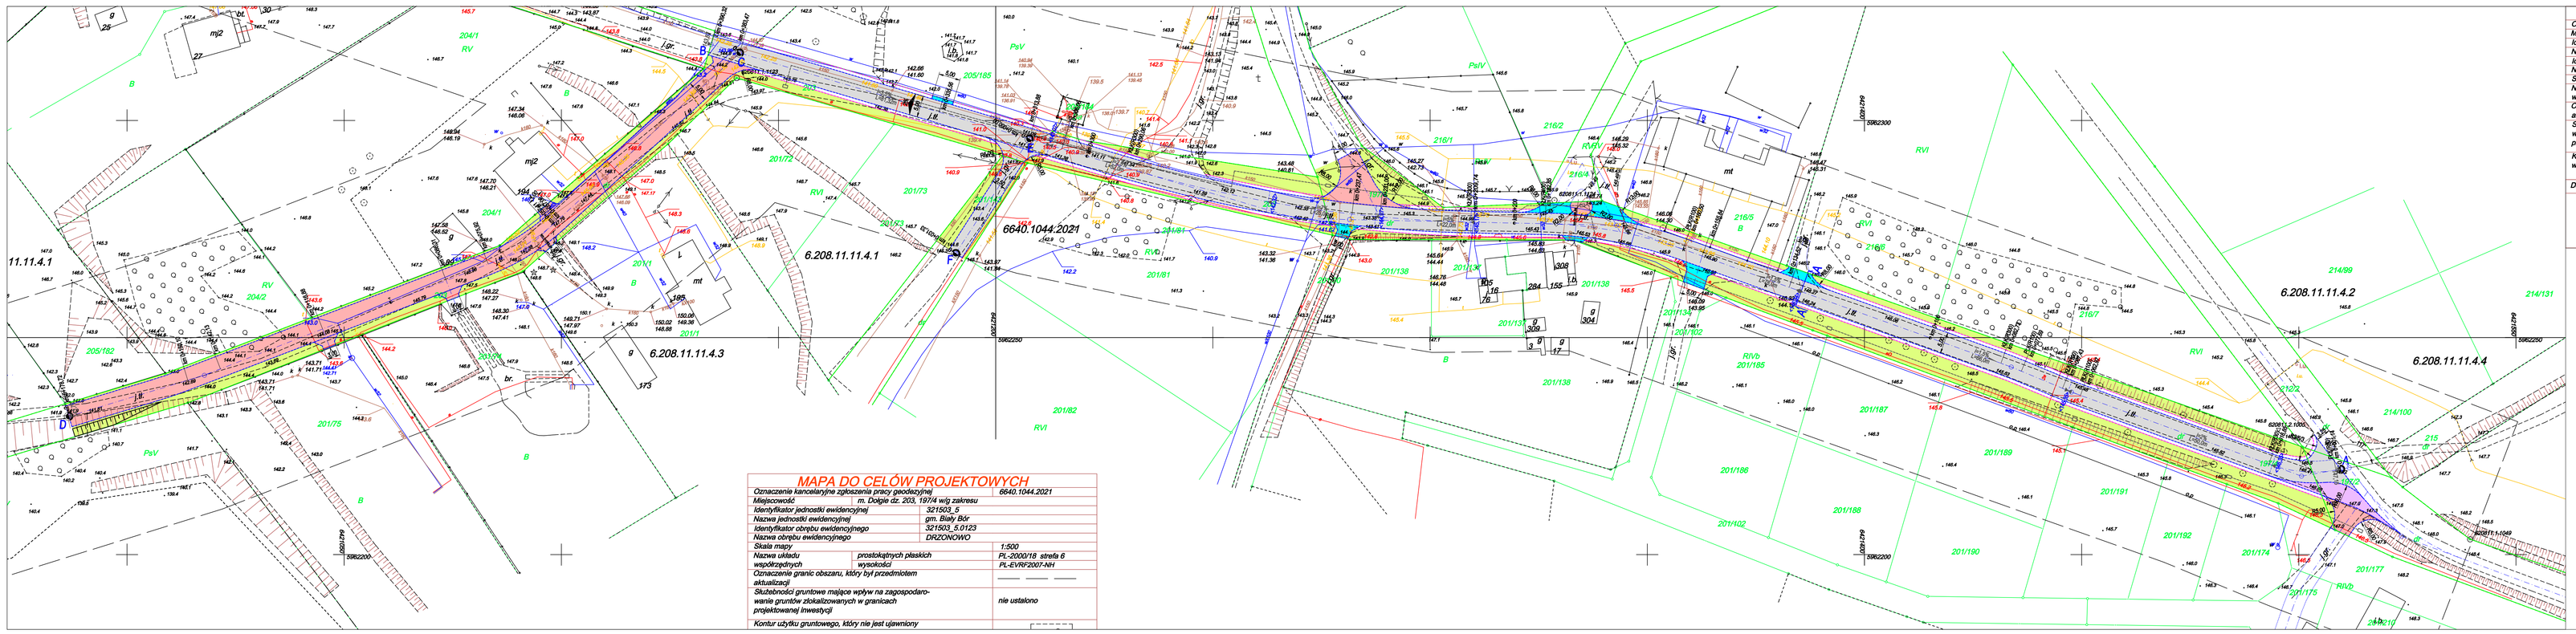

MAPA DO CELÓW PROJEKTOWYCH

Oznaczenie kancelaryjne zgłoszenia pracy geodezyjnej		6640.1044.2021
Miejscowość		m. Dołęga dz. 203, 197/4 wg zakresu
Identyfikator jednostki ewidencyjnej		321503_5
Nazwa jednostki ewidencyjnej		gm. Biały Bór
Identyfikator obrębu ewidencyjnego		321503_5.0123
Nazwa obrębu ewidencyjnego		DRZONOWO
Skala mapy		1:500
Nazwa układu współrzędnych	prostokątnych płaskich	PL-2000/18 strefa 6
	wysokości	PL-EVRF2007-NH
Oznaczenie granic obszaru, który był przedmiotem aktualizacji		—— —— ——
Służebności gruntowe mające wpływ na zagospodarowanie gruntów zlokalizowanych w granicach projektowanej inwestycji		nie ustalono
Kontur użytku gruntowego, który nie jest ujawniony		

MAPA DO CELÓW PROJEKTOWYCH

Oznaczenie kancelaryjne zgłoszenia pracy geodezyjnej		6640.1044.2021
Miejscowość		m. Dołęga dz. 203, 197/4 wg zakresu
Identyfikator jednostki ewidencyjnej		321503_5
Nazwa jednostki ewidencyjnej		gm. Biały Bór
Identyfikator obrębu ewidencyjnego		321503_5.0123
Nazwa obrębu ewidencyjnego		DRZONOWO
Skala mapy		1:500
Nazwa układu współrzędnych	prostokątnych płaskich	PL-2000/18 strefa 6
	wysokości	PL-EVRF2007-NH
Oznaczenie granic obszaru, który był przedmiotem aktualizacji		—— —— ——
Służebności gruntowe mające wpływ na zagospodarowanie gruntów zlokalizowanych w granicach projektowanej inwestycji		nie ustalono
Kontur użytku gruntowego, który nie jest ujawniony w bazie danych ewidencji gruntów i budynków		0 0 0
Data wykonania mapy		27.07.2021r.

ZENON MYC FIRMA HANDLOWO-USŁUGOWA
78-425 BIAŁY BÓR ul. Akacjowa 23
tel. 5049045481 e-mail: mzen_geo@op.pl
NIP 673-100-43-23 REGON 330055901

Zenon Myc upr.: 21/98/11
(imię i nazwisko, nr uprawnień oraz podpis geodety uprawnionego który sporządził mapę)

Nazwa i imię i nazwisko wykonawcy oraz podpis osoby reprezentującej wykonawcę

LEGENDA:

- proj. krawężnik najazdowy
- krawędź pobocza gruntowego
- proj. nawierzchnia jezdni (kostka betonowa)
- proj. ciąg pieszo-jezdny (kostka betonowa)
- proj. ojcaty
- zieleń
- proj. kanał technologiczny Ø110 HDPE
- proj. studnia SKI-1

Pracownia Projektów Drogowych
Wojciech Łoś
ul. Małfańska 6; 75-430 Koszalin
tel. 501 519 776

Temat:	Przebudowa dróg gminnych publicznych i wewnętrznych w miejscowości Dołęga	
Lokalizacja:	Dołęga, gm. Biały Bór dz. nr 197/3, 197/4, 201/143, 203, 212/2 obr. 0123 Drzonowo	
Inwestor:	Gmina Biały Bór ul. Skąpska 10 78-425 Biały Bór	Data: 08.2021
Branża:	DROGOWA	Skala: 1:500
Treść:	Projekt Zagospodarowania Terenu - branża drogowa	
Projektant: Sprawdzał: Sprawdzający: Zatwierdzał:	mgr inż. Wojciech ŁOŚ upr. ZWR/0146/POOD/14	Rys. nr: D1