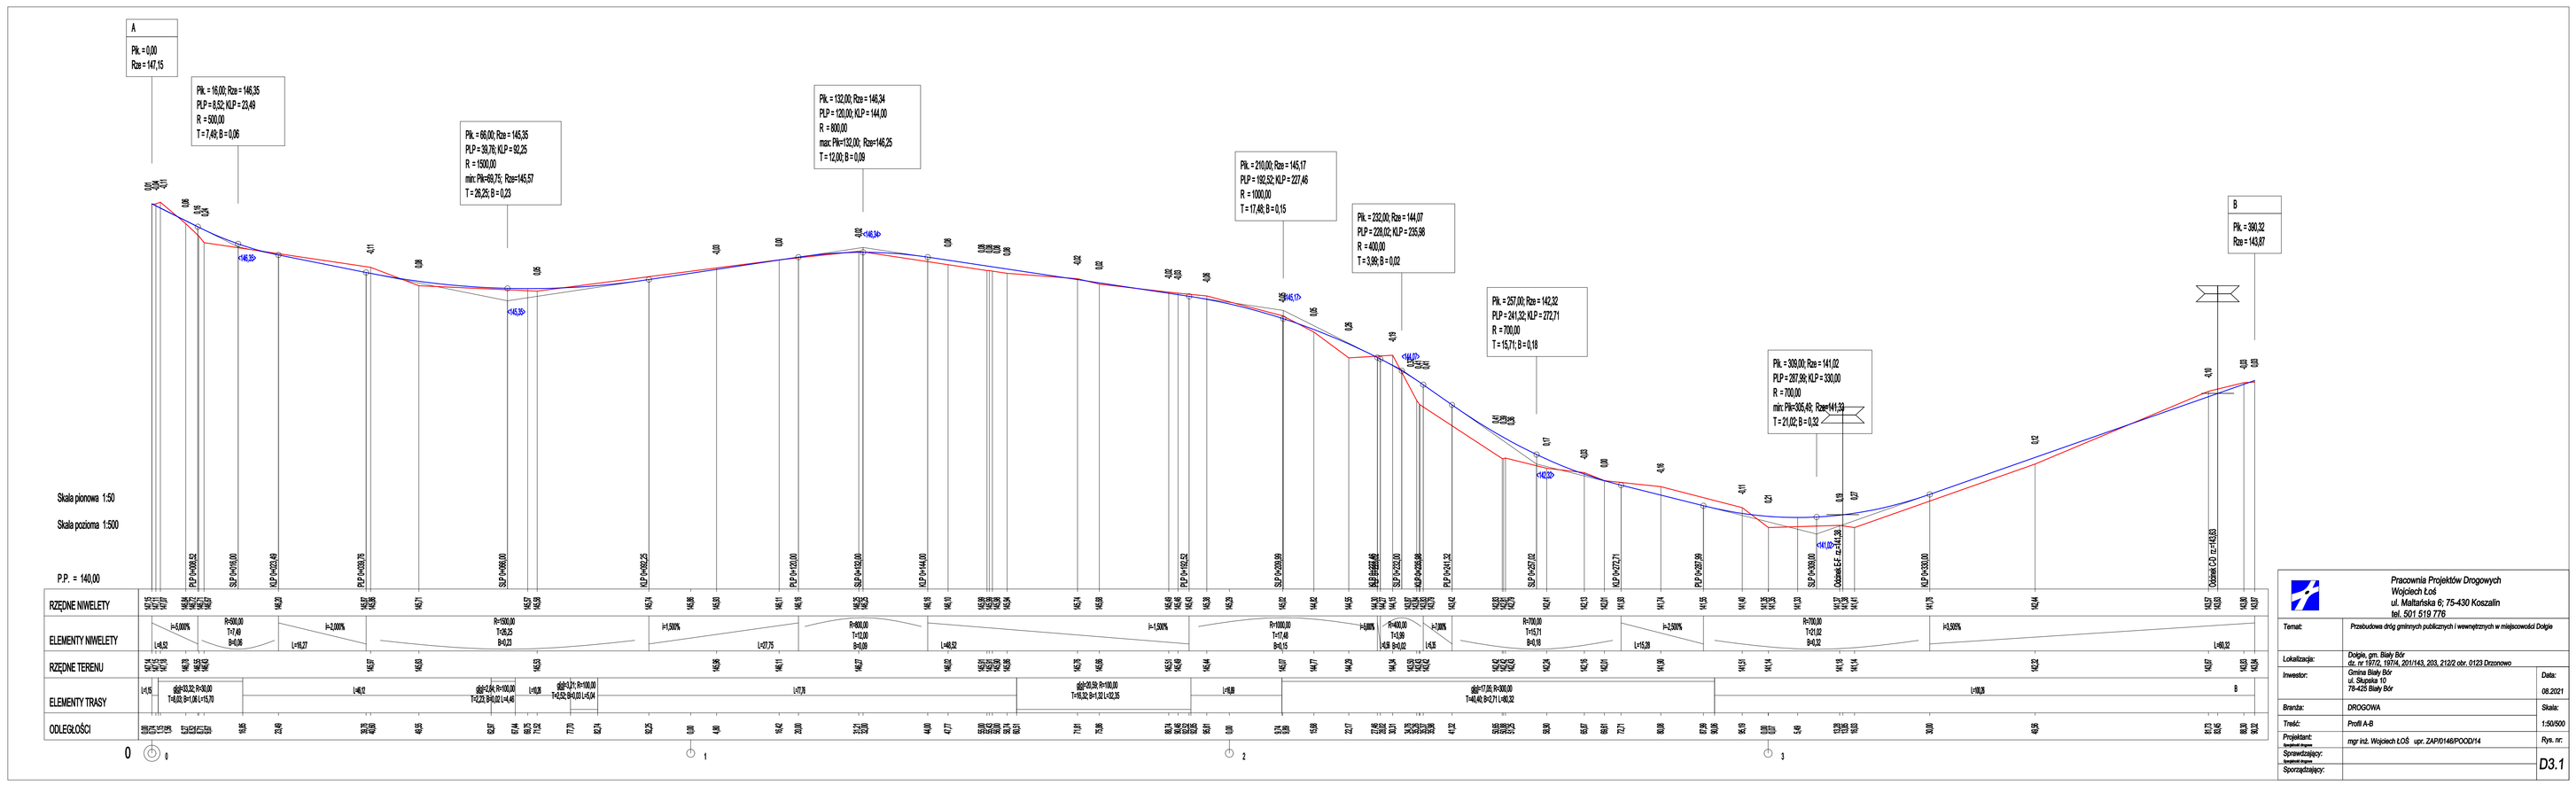

Pracownia Projektów Drogowych
Wojciech Łoś
ul. Malfarińska 6; 75-430 Koszalin
tel. 501 519 778

Temat:	Przebudowa dróg gminnych publicznych i wewnętrznych w miejscowości Dołęże
Lokalizacja:	Dołęże, gm. Biały Bór dz. nr: 197/3, 197/6, 201/143, 203, 212/2 obr. 0123 Drzonowo
Inwestor:	Gmina Biały Bór ul. Skupska 10 78-425 Biały Bór
Data:	08.2021
Branża:	DROGOWA
Skala:	1:50/500
Treść:	Profil A-B
Projektant: (imię i nazwisko, podpis)	mgr inż. Wojciech ŁOŚ upr. ZAP/0146/POOD/14
Rys. nr:	D3.1
Sprawdzający: (imię i nazwisko, podpis)	
Sporządzający:	