


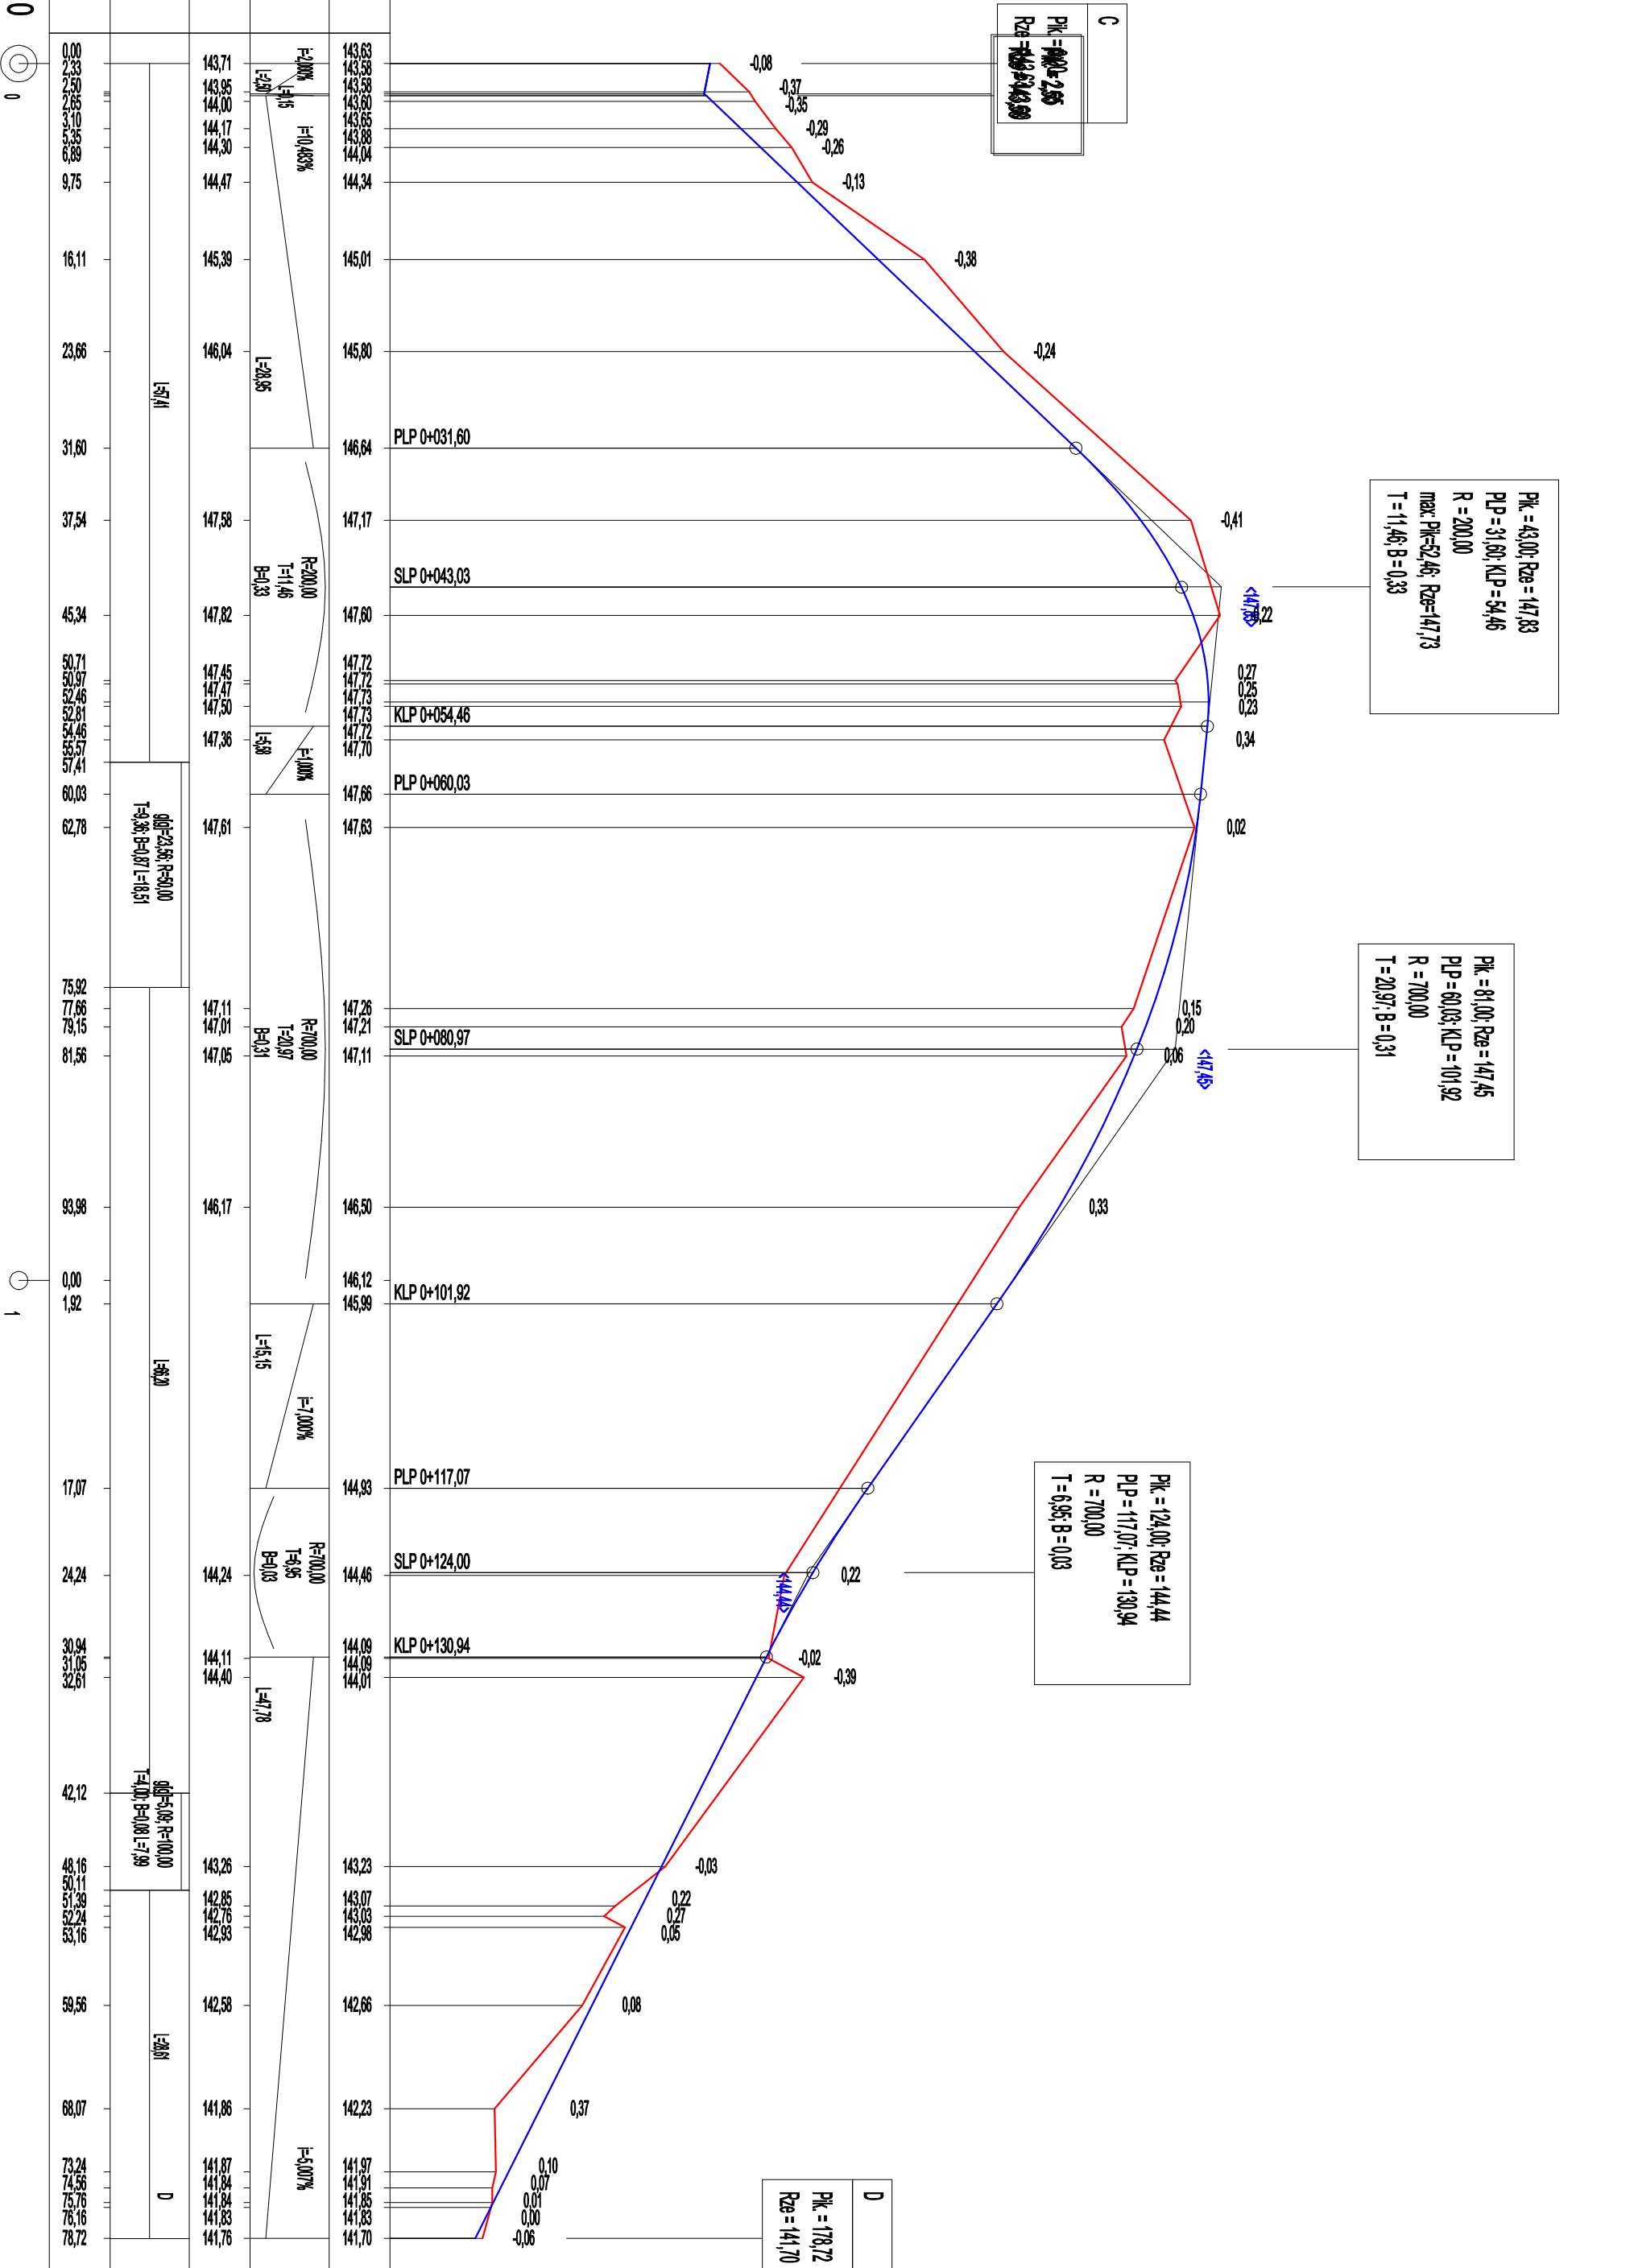

Pracownia Projektów Drogowych Wojciech Łoś ul. Maltowska 6, 75-430 Koszalin tel. 501 519 776	
Termin:	Przebudowa drogi gminnych publicznych i niewyłącznych w miejscowości Dąbie
Uchwalająca:	Dąbie, gm. Biały Bór dz. nr 19/12, 19/14, 20/143, 203, 212/2 obr. 0123 Dąbnowo
Inwestor:	Gmina Biały Bór ul. Świerka 10 78-425 Biały Bór
Beneficjent:	DROGOWA
Trasę:	Profil C-D
Projektant:	mgr inż. Wojciech Łoś upr. ZAP/0146/POD/14
Sprawdzający:	
Opiniujący:	
Sporządzający:	
Data: 08.2021	
Skala: 1:50/500	
Rys. nr:	
D3.2	