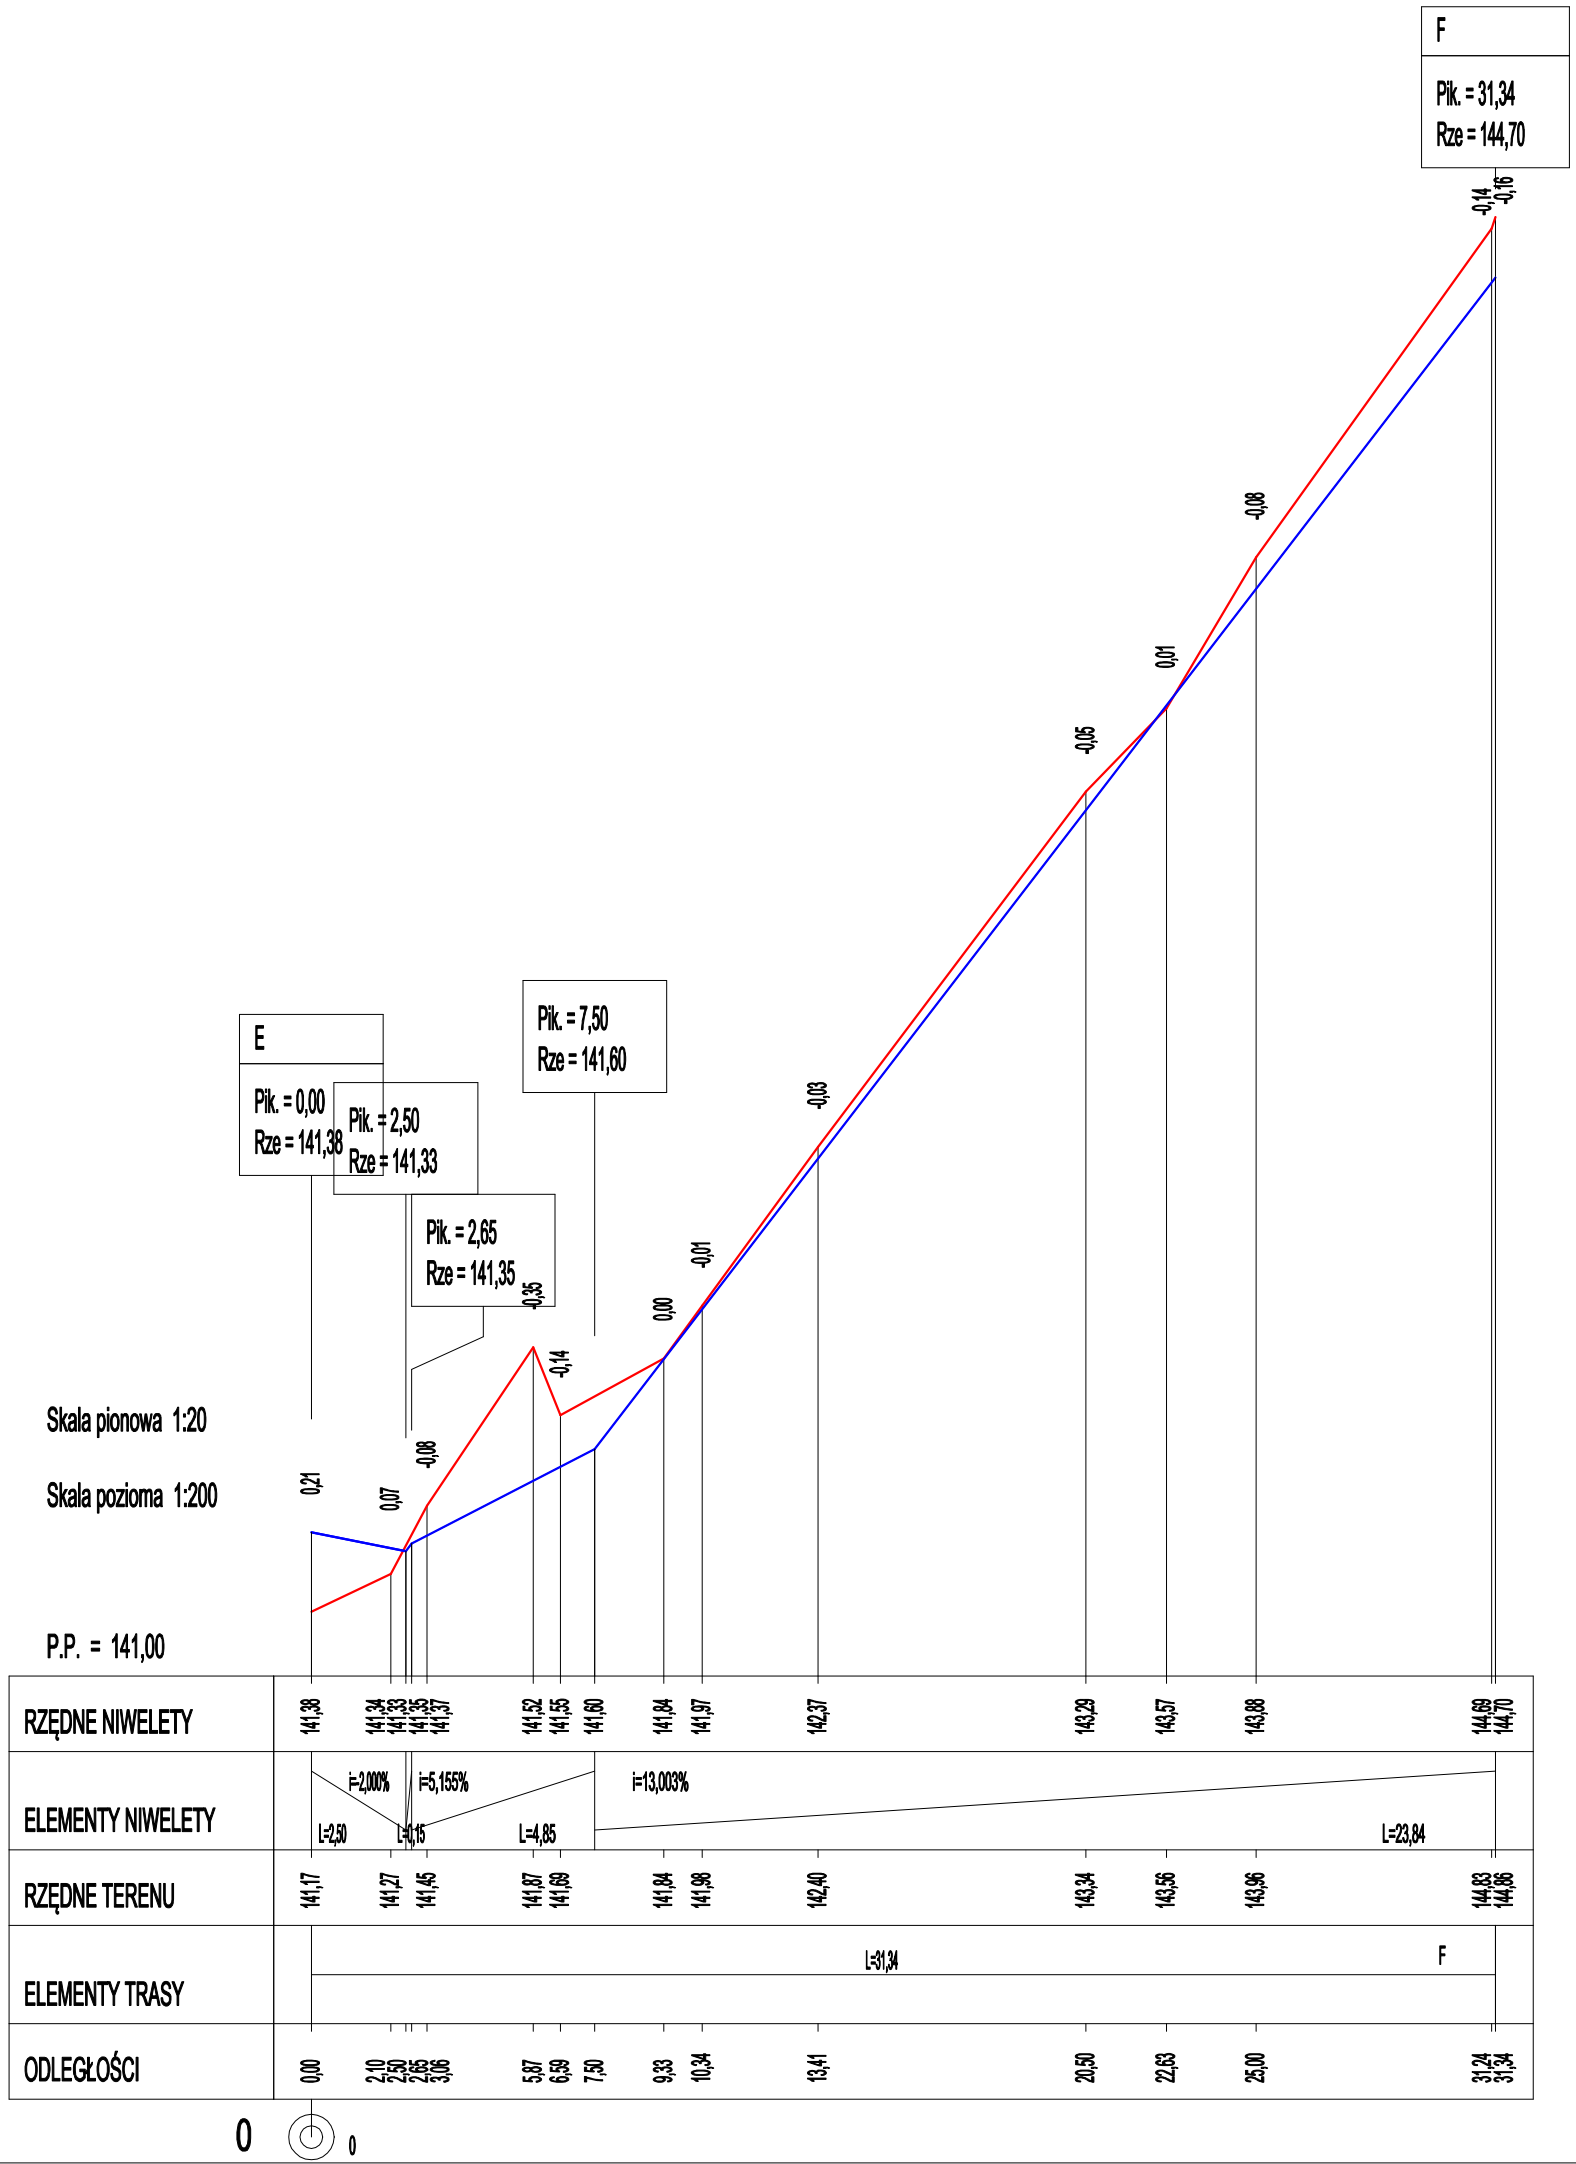

Pracownia Projektów Drogowych Wojciech Łoś ul. Maltańska 6; 75-430 Koszalin tel. 501 519 776		
Temat:	Przebudowa dróg gminnych publicznych i wewnętrznych w miejscowości Dołgie	
Lokalizacja:	Dołgie, gm. Biały Bór dz. nr 197/2, 197/4, 201/143, 203, 212/2 obr. 0123 Drzonowo	
Inwestor:	Gmina Biały Bór ul. Słupska 10 78-425 Biały Bór	Data: 08.2021
Branża:	DROGOWA	Skala:
Treść:	Profil E-F	1:50/500
Projektant: Specjalność drogowa	mgr inż. Wojciech ŁOŚ upr. ZAP/0146/POOD/14	Rys. nr:
Sprawdzający: Specjalność drogowa		D3.3
Sporządzający:		