


PIK = 0+062,97


Skala 1:100/100

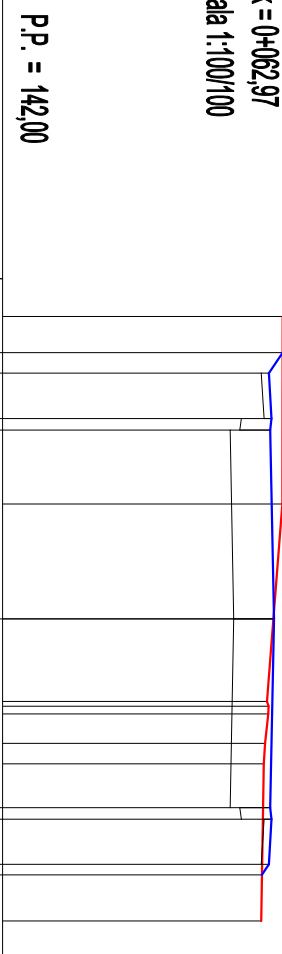

ODLEGŁOŚCI	RZĘDNE TEREN	RZĘDNE KONS.	RZĘDNE PROJ.
-4,00	145,71		
-3,52			145,71
-3,25			145,52
-2,65		145,16	145,56
-2,50		145,14	145,54
		145,01	
-1,52	145,70		
0,00	145,59	145,06	145,59
1,09	145,50		
1,16	145,52		
1,26	145,52		
1,65	145,47		
1,92	145,46		
2,50		145,01	145,54
2,65		145,14	145,56
3,25		145,16	145,52
3,39			145,43
4,00	145,42		

PIK = 0+065,21


Skala 1:100/100

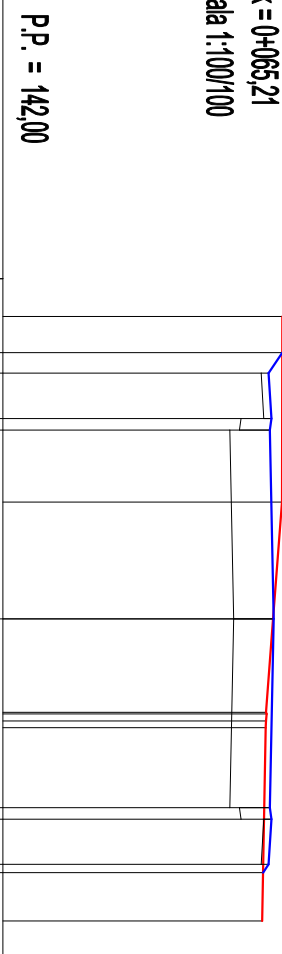

ODLEGIŁOŚCI	RZĘDNE TEREN	RZĘDNE KONS.	RZĘDNE PROJ.
-4,00	145,70		145,70
-3,52			145,52
-3,25			
-2,65		145,15	145,55
-2,50		145,13	145,53
		145,00	
-1,55	145,70		
0,00	145,58	145,05	145,58
1,24	145,48		
1,26	145,49		
1,35	145,48		
1,44	145,48		
2,50		145,00	145,53
2,65		145,13	145,55
3,25		145,15	145,52
3,36			145,44
4,00	145,43		

Pik = 0+067,44


Skala 1:100/100

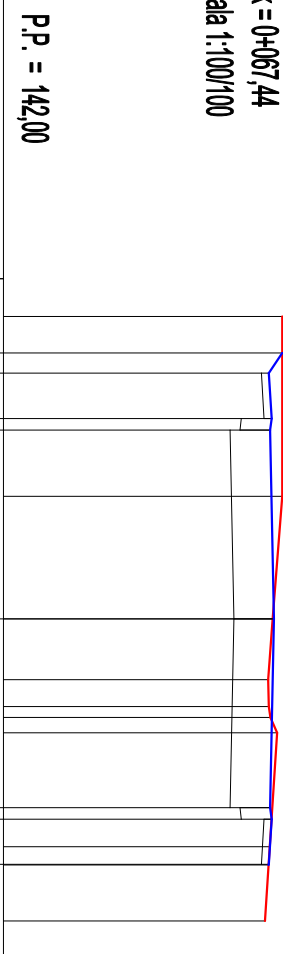

ODLEGIŁOŚCI	RZĘDNE TEREN	RZĘDNE KONS.	RZĘDNE PROJ.
4,00	145,69		
3,52			145,69
3,25			145,51
-2,65		145,15	145,55
-2,50		145,13	145,53
		145,00	
-1,62	145,69		
0,00	145,56	145,05	145,58
0,81	145,50		
1,16	145,51		
1,30	145,53		
1,51	145,62		
2,50		145,00	145,53
2,85		145,13	145,55
3,02	145,52	145,15	
3,25			145,51
4,00	145,46		

Pik = 0+070,00


Skala 1:100/100

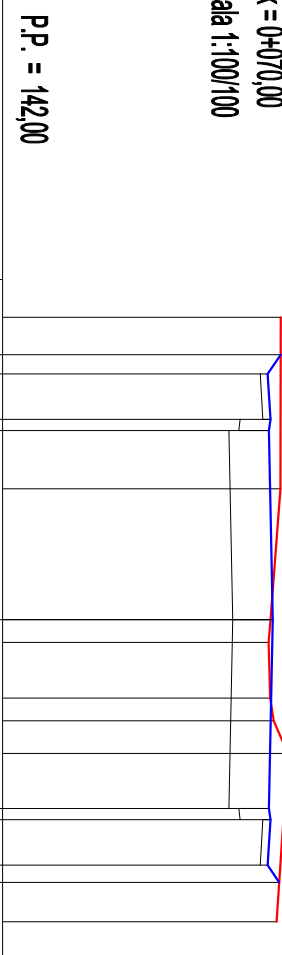

ODLEGIŁOŚCI	RZĘDNE TEREN	RZĘDNE KONS.	RZĘDNE PROJ.
-4,00	145,68		145,68
-3,51			145,51
-3,25		145,15	
-2,65		145,13	145,55
-2,50		145,00	145,53
-1,73	145,68		
0,00	145,54	145,05	145,58
0,30	145,52		
1,04	145,54		
1,34	145,59		
1,77	145,77		
2,50		145,00	145,53
2,65		145,13	145,55
3,25		145,15	
3,48			145,51
4,00	145,63		145,66

Pik=0+077,70

Skala 1:100/100

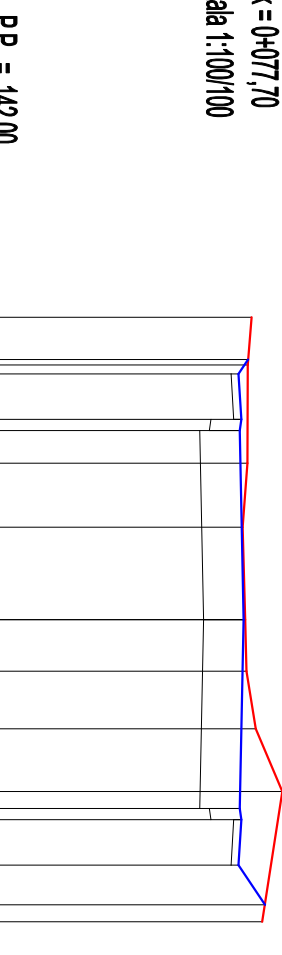

	RZĘDNE PROJ.	RZĘDNE KONS.	RZĘDNE TEREN	ODŁOGA OŚCI
	145,66		145,70	-4,00
	145,53		145,65	-3,44
		145,17		-3,37
	145,57	145,15		-3,25
	145,55	145,02		-2,65
			145,65	-2,50
				-2,07
			145,58	-1,22
		145,07	145,62	0,00
			145,64	0,88
			145,76	1,45
		145,02	146,11	2,28
	145,55	145,15		2,50
	145,57	145,17		2,65
	145,53			3,25
	145,88		145,84	3,77
				4,00

 Pracownia Projektów Drogowych Wojciech Łoś ul. Maitańska 6; 75-430 Koszalin tel. 501 519 776	Temat:		Przebudowa dróg publicznych i wewnętrznych w miejscowości Dodge	
	Lokalizacja:		Dodge, gm. Biały Bór dz. nr 197/2, 197/4, 201/143, 203, 212/2 obr. 0123 Drzonowo	
	Investor:	Gmina Biały Bór ul. Słupska 10 78-425 Biały Bór		Data:
	Branża:	DROGOWA		08.2021
	Treść:	Przekroje poprzeczne - odcinek A-B		1:100
	Projektant: Szybiński Andrzej	mgr inż. Wojciech ŁOŚ upr. ZAP/0146/POOD/14		Rys. nr:
	Sprawdzający:			D4.3
	Szybiński Andrzej Spółdzielcy:			