


Pik = 0+080,00


Skala 1:100/100

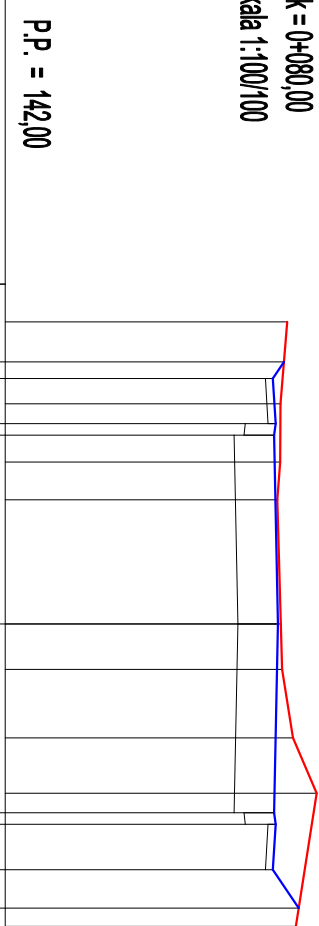

ODLEGŁOŚCI	RZĘDNE TEREN	RZĘDNE KONS.	RZĘDNE PROJ.
-4,00	145,73		
-3,47			145,69
-3,25			145,54
-2,91	145,64	145,18	
-2,65		145,16	145,58
-2,50		145,03	145,56
-2,14	145,64		
-1,64	145,60		
0,00	145,65	145,08	145,61
0,60	145,67		
1,51	145,81		
2,24	146,12	145,03	
2,50		145,16	145,56
2,65		145,18	145,58
3,25			145,54
3,78			145,89
4,00	145,85		

$$P_{ik} = 0,080,22$$


Skala 1:100/100

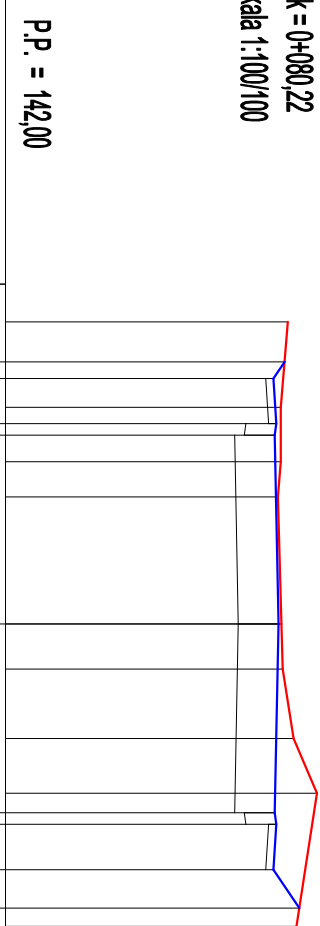

ODLEGŁOŚCI	RZĘDNE TEREN	RZĘDNE KONS.	RZĘDNE PROJ.
-4,00	145,74		
-3,47			145,69
-3,25			145,55
-2,87	145,64	145,18	
-2,65		145,16	145,58
-2,50		145,03	145,56
-2,15	145,64		
-1,68	145,60		
0,00	145,65	145,08	145,61
0,60	145,67		
1,52	145,81		
2,24	146,12	145,03	
2,50		145,16	145,56
2,65		145,18	145,58
3,25			145,55
3,78			145,89
4,00	145,85		

Pik = 0+082,74


Skala 1:100/100

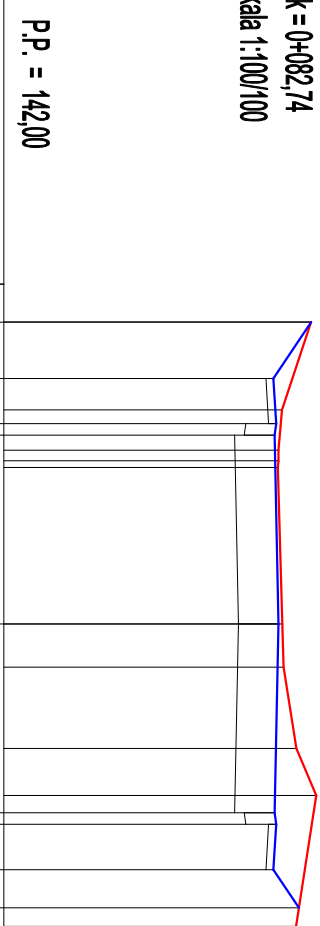

ODLEGŁOŚCI	RZĘDNE TEREN	RZĘDNE KONS.	RZĘDNE PROJ.
-4,00	146,06		146,06
-3,25			145,57
-2,84	145,68	145,20	145,60
-2,65	145,63	145,18	145,58
-2,50	145,63	145,05	
-2,30	145,63		
-2,16			
-2,07			
0,00	145,68	145,10	145,63
0,57	145,70		
1,65	145,87		
2,27	146,13	145,05	145,58
2,50		145,18	145,60
2,65		145,20	
3,25			145,57
3,76			145,90
4,00	145,87		

Pik = 0+090,00


Skala 1:100/100

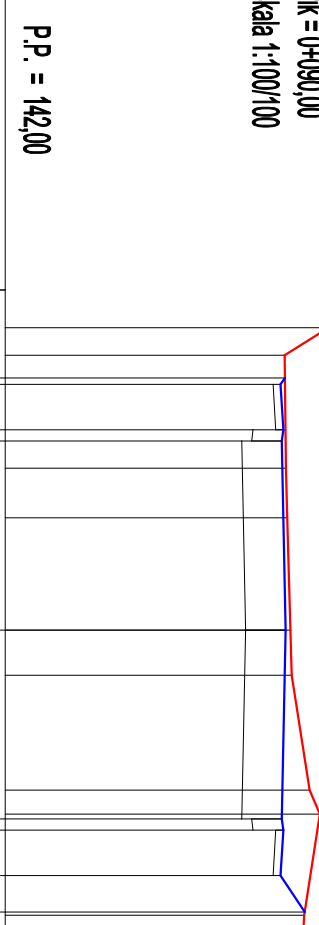

ODLEGŁOŚCI	RZĘDNE TEREN	RZĘDNE KONS.	RZĘDNE PROJ.
-4,00	146,28		
-3,64	145,70		145,70
-3,33			145,65
-3,25		145,28	
-2,65		145,26	145,68
-2,50	145,72	145,13	145,66
-2,14			
-1,49	145,73		
0,00	145,77	145,18	145,71
0,60	145,79		
2,12	146,03	145,13	145,66
2,44	146,17	145,26	145,68
2,50		145,28	
2,65			145,65
3,25			145,97
3,73	145,96		
3,77	145,95		
4,00			

Pik = 0+100,00

Skala 1:100/100

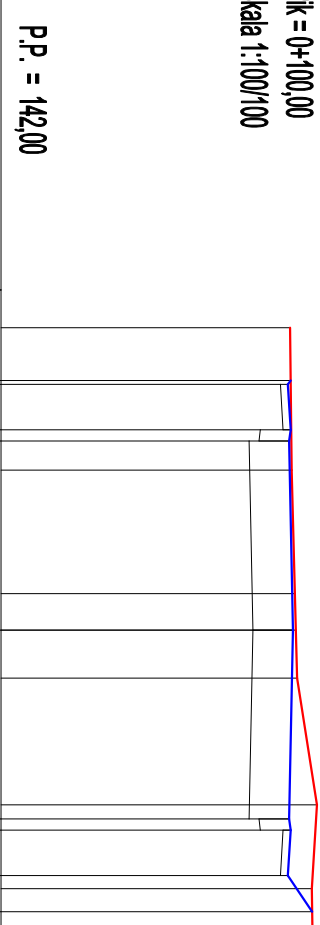

ODLEGŁOŚĆ	RZĘDNE TEREN	RZĘDNE KONS.	RZĘDNE PROJ.
-4,00	145,82		
-3,30			145,83
-3,25			145,79
-2,65		145,43	145,83
-2,50		145,41	145,81
-2,12	145,84	145,28	
-0,48	145,88		
0,00	145,90	145,33	145,86
0,64	145,92		
2,31		145,28	
2,50	146,18	145,41	145,81
2,65		145,43	145,83
3,25			145,79
3,42	146,11		
3,73			146,11
4,00	146,12		

 Pracownia Projektów Drogowych Wojciech Łoś ul. Maltańska 6, 75-430 Koszalin tel. 501 519 776	
Temat:	Przebudowa drogi gminnych publicznych i wewnętrznych w miejscowości Dągie
Lokalizacja:	Dągie, gm. Biały Bór dz. nr 19/12, 19/74, 201/143, 203, 212/2 obr. 0123 Działowo
Investor:	Gmina Biały Bór ul. Słupska 10 78-425 Biały Bór
Branża:	DROGOWA
Treść:	Przebiegę poprzeczne - odcinek A-B
Projektant: Specjalist. biuro	mgr inż. Wojciech Łoś upr. ZAP/0146/P.OOD/14
Sprawdzający: Specjalist. biuro	
Sporządzający:	
	Skala: 1:100
	Data: 08.2021
	Rys. nr: D4.4