




Pik = 0+160,00
Skala 1:100/100

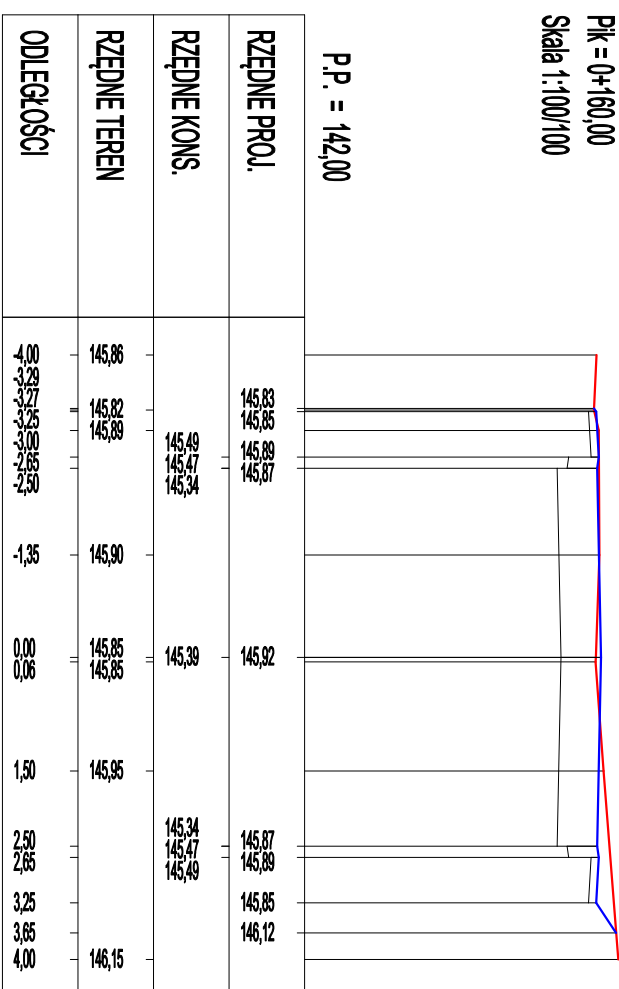


Pik = 0+160,51
Skala 1:100/100

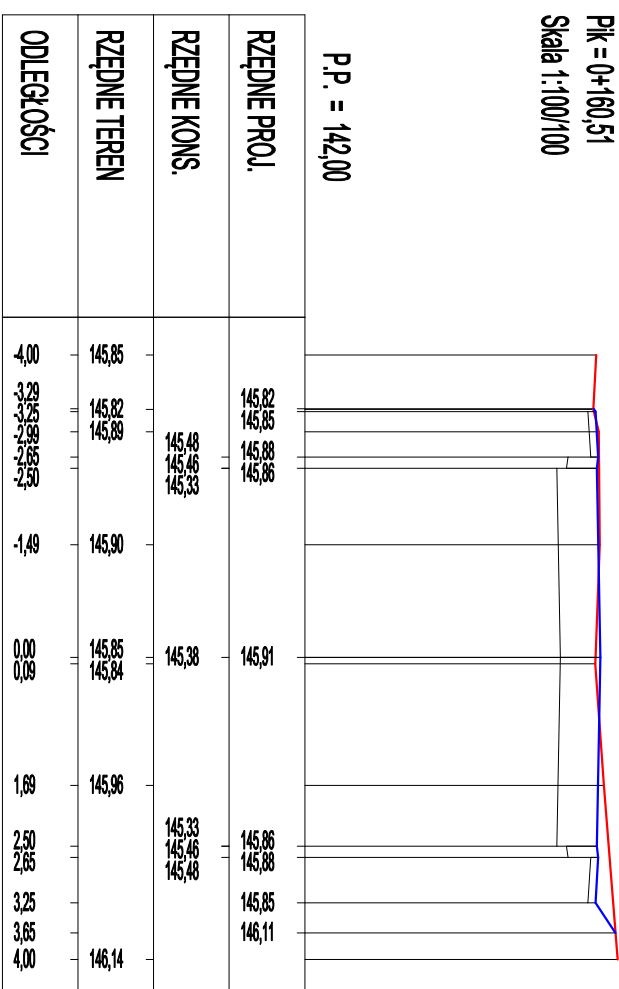


Pik = 0+170,00
Skala 1:100/100

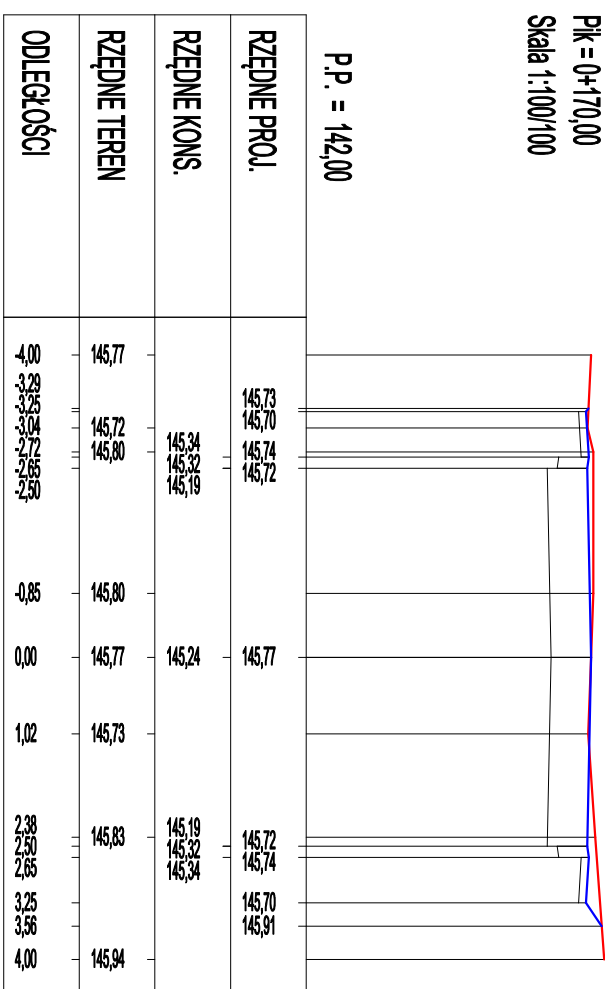

Pik = 0+176,68
Skala 1:100/100

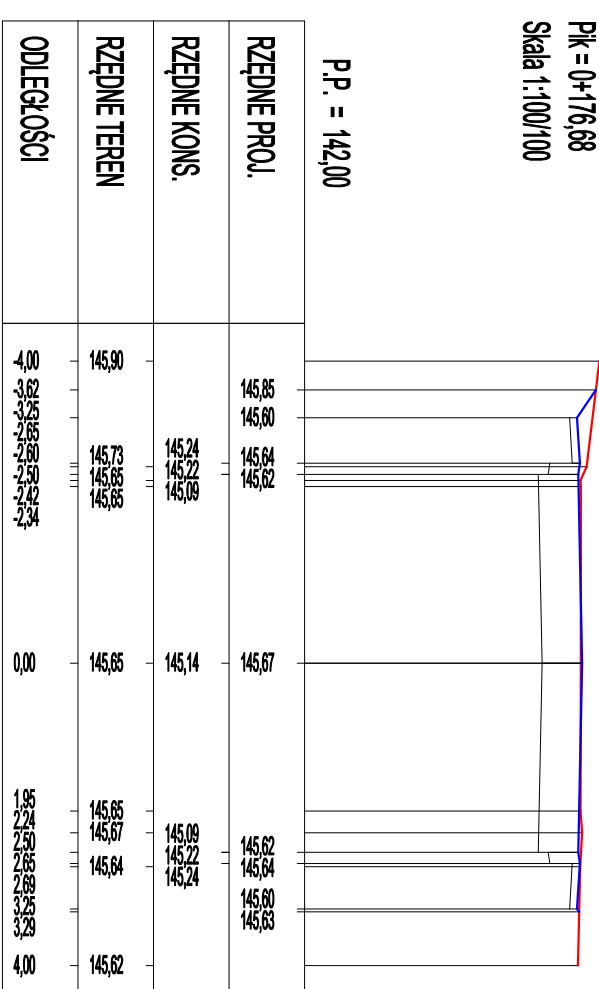

Pik = 0+180,00
Skala 1:100/100

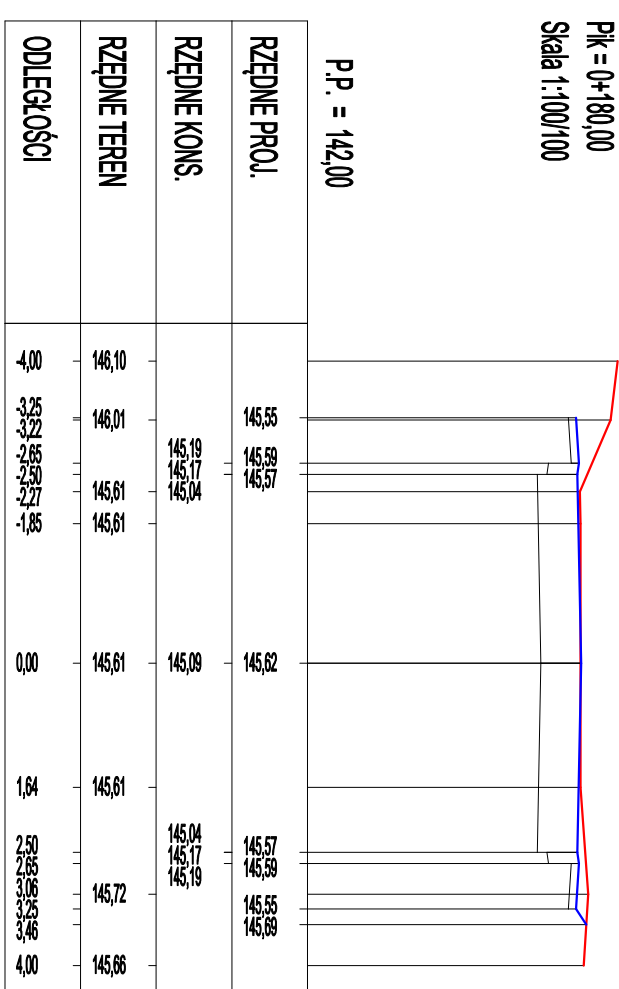

 Pracownia Projektów Drogowych Wojciech Łoś ul. Maltańska 6, 75-430 Koszalin tel. 501 519 776	
Temat:	Przebudowa dróg gminnych publicznych i wewnętrznych w miejscowości Dągie
Localizacja:	Dągie, gm. Biały Bór dz. nr 18/72, 18/74, 203, 212/2 obr. 0123 Drzoznowo
Investor:	Gmina Biały Bór ul. Słupska 10 78-425 Biały Bór
Branża:	DROGOWA
Treść:	Przebiegę poprzecznie - odcinek A-B
Projektant:	mgr inż. Wojciech Łoś upr. ZAP/0146/POD/14
Sprawdzający:	
Specjalist. Program	
Sporządzający:	
Data:	08.2021
Skala:	1:100
Rys. nr:	D4.6