
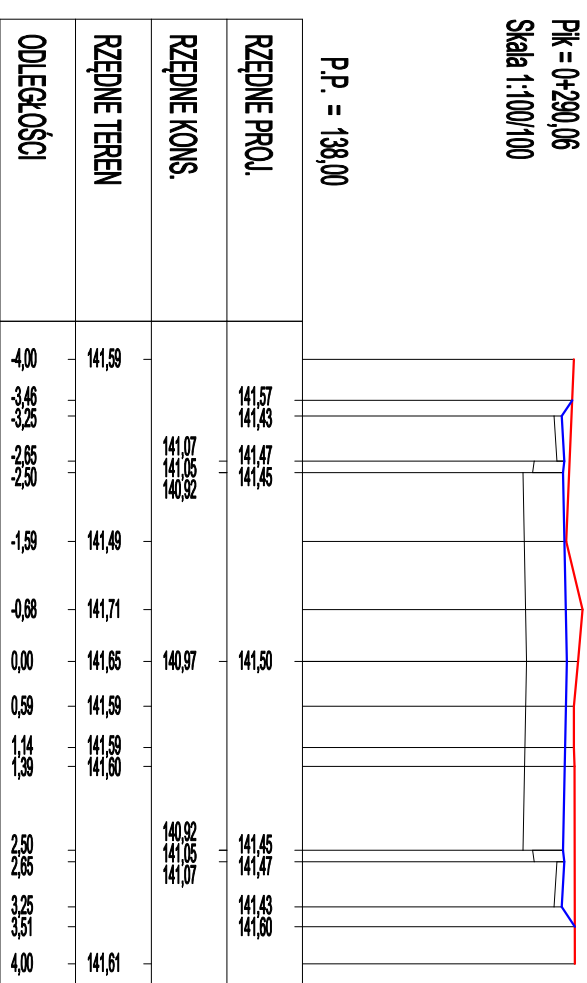
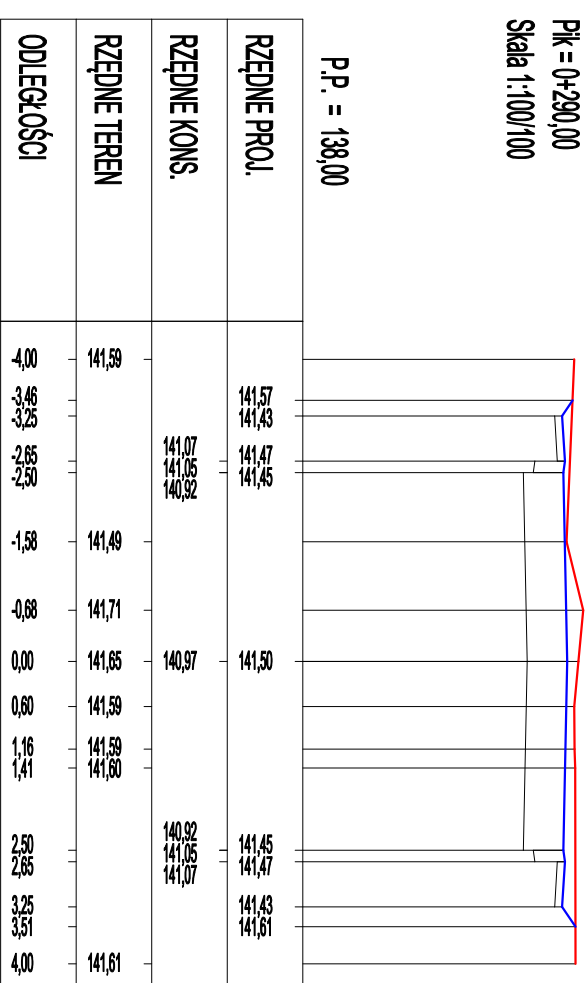
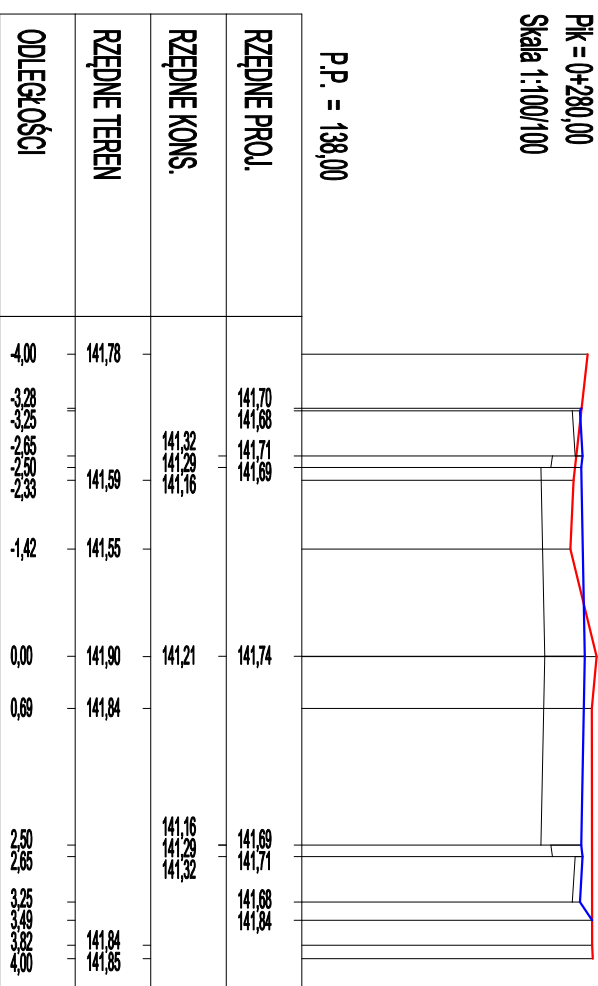
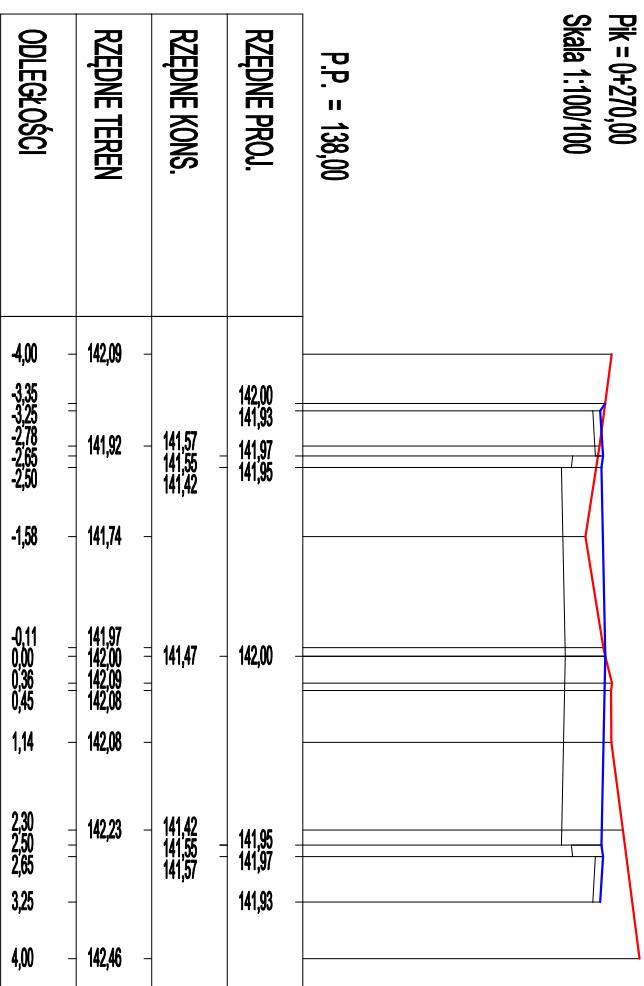


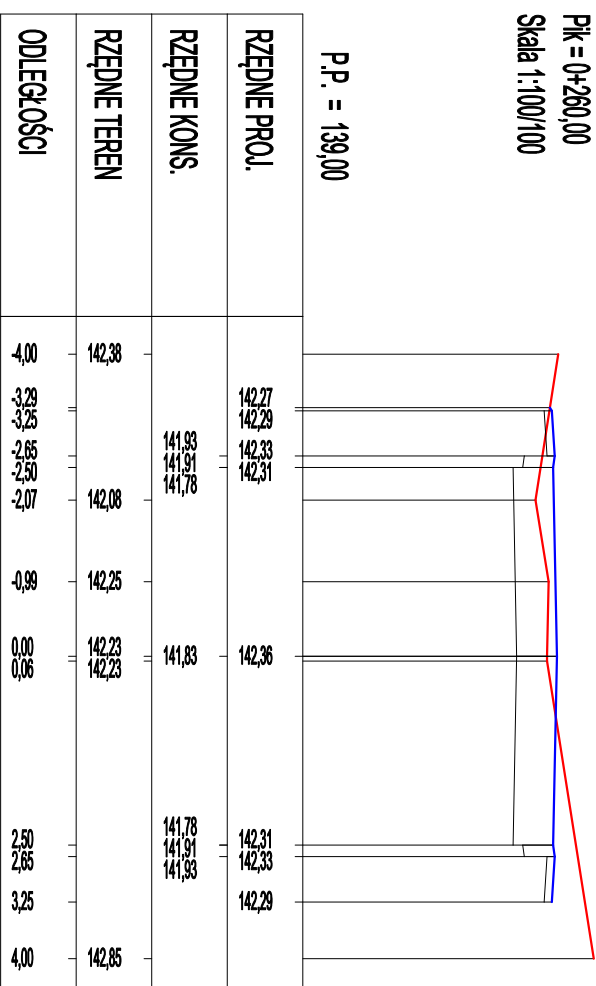

 Pracownia Projektów Drogowych Wojciech Łoś ul. Maltańska 6; 75-430 Koszalin tel. 501 519 776	
Temat: Przebudowa drog gminnych publicznych i wewnętrznych w miejscowości Dodge	Lokalizacja: Dodge, gm. Białe Bory dz. nr 19/72, 19/74, 201/143, 203, 212/2 obr. 0123 Działowo
Inwestor: Gmina Białe Bory ul. Szupiska 10 78-425 Białe Bory	Data: 08.2024
Branża: DROGOWA	Skala: 1:100
Treść: Projektowanie poprzeczne - odcinek A-B	Rys. nr: D4.9
Projektant: Sławomir Roguski	
Sprawdzający: Sławomir Roguski	
Sporządzający:	