


Pik = 0+000,00

Skala 1:100/100


P.P. = 140,00

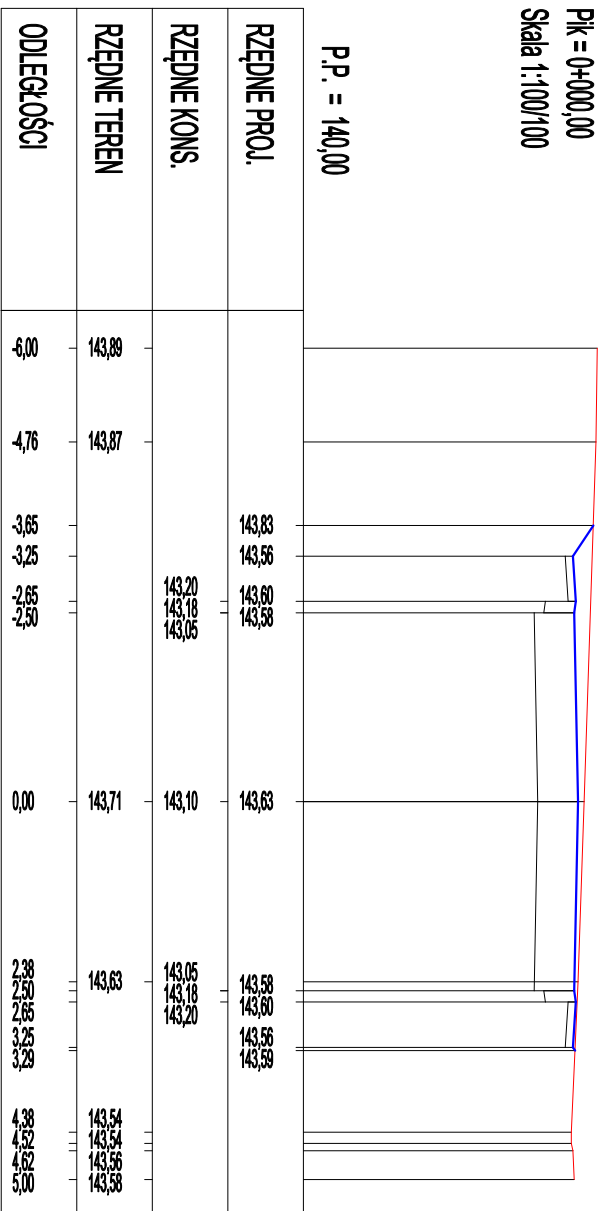

Pik=0+010,00

Skala 1:100/100


P.P. = 141,00

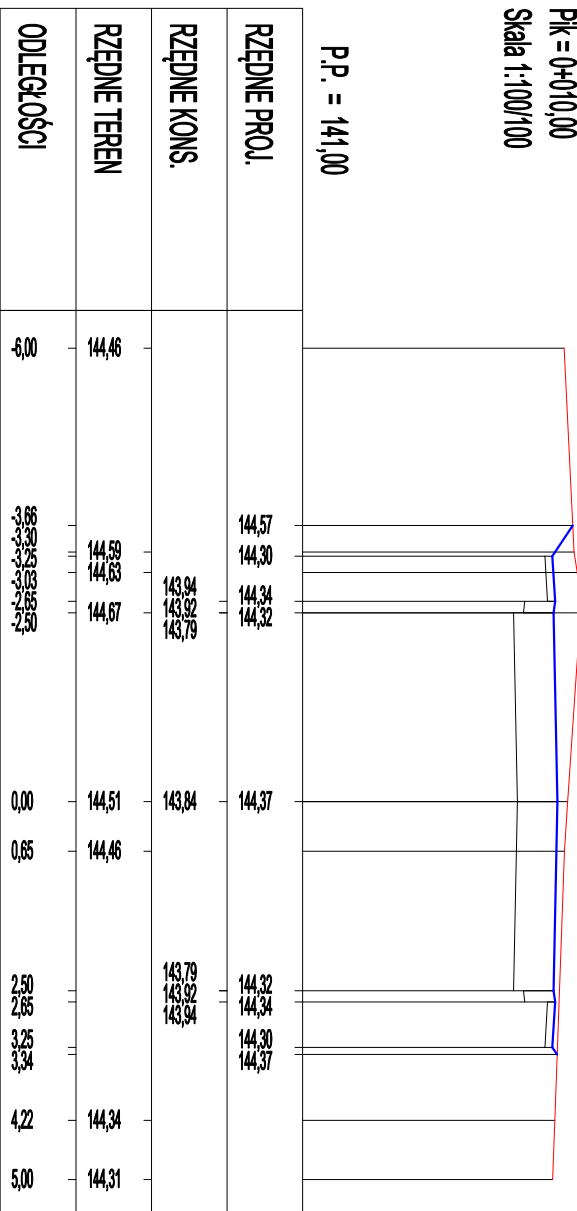

Pik = 0+020,00

Skala 1:100/100


P.P. = 142,00

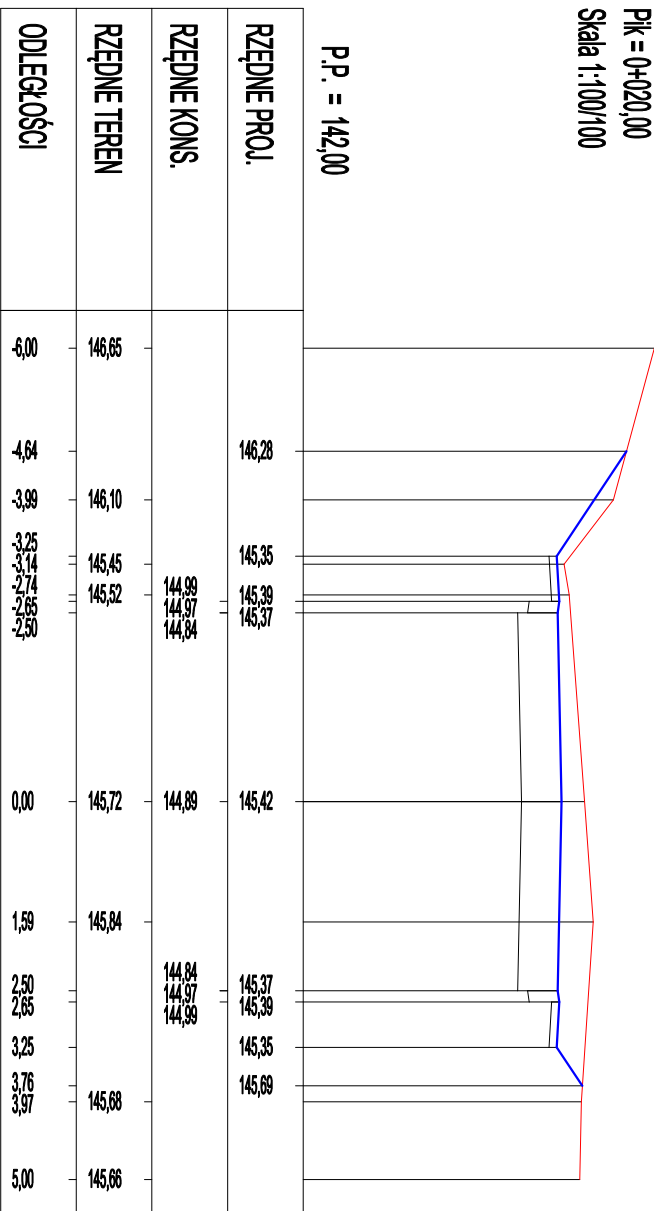

Pik = 0+030,00

Skala 1:100/100


P.P. = 143,00

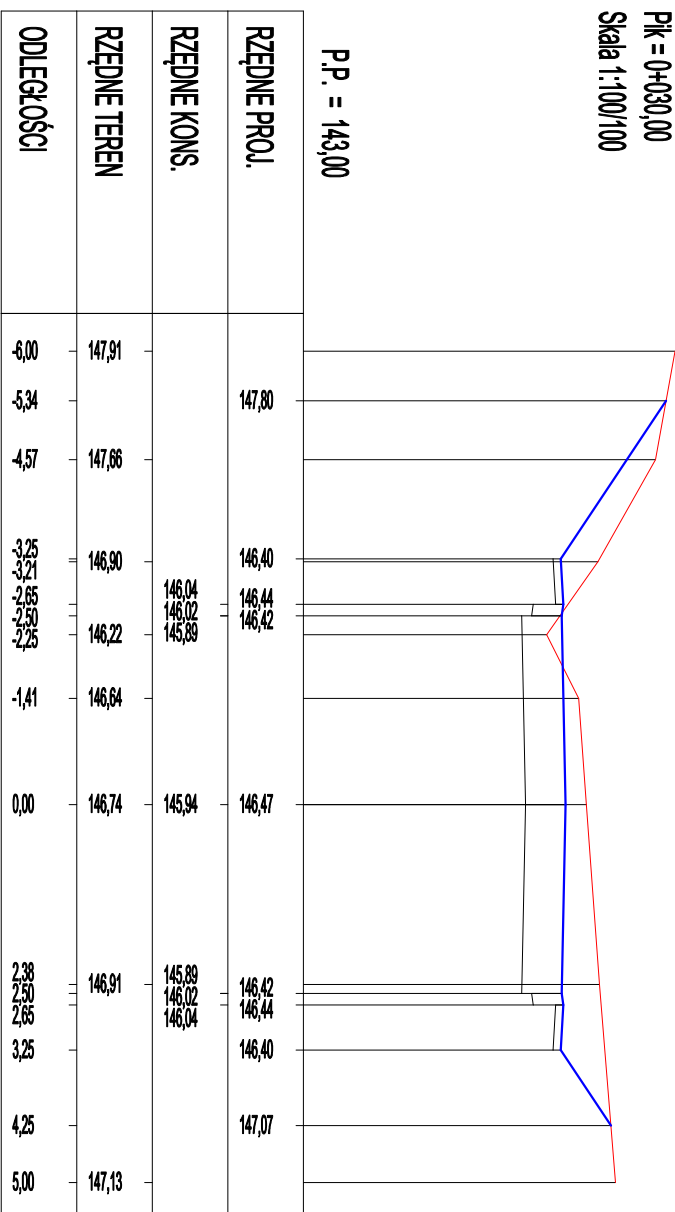

Pik = 0+040,00

Skala 1:100/100

P.P. = 143,00

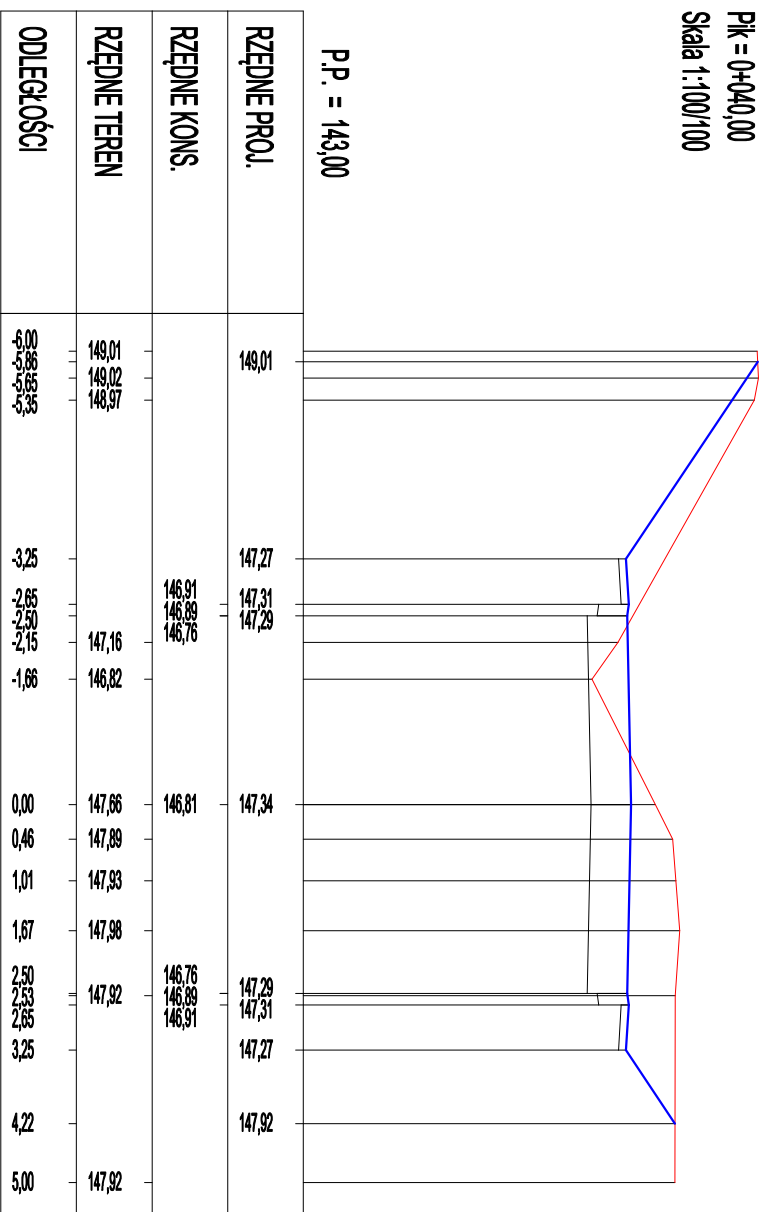

 Pracownia Projektów Drogowych Wojciech Łoś ul. Maltańska 6; 75-430 Koszalin tel. 501 519 776			
Temat:	Przebudowa dróg gminnych publicznych i wewnętrznych w miejscowości Dodge		
Lokalizacja:	Dodge, gm. Biały Bór dz. nr 187/2, 187/4, 201/143, 203, 212/2 obr. 0123 Działowo		
Inwestor:	Gmina Biały Bór ul. Szupka 10 78-425 Biały Bór		
Branża:	DROGOWA		
Treść:	Przekroje poprzeczne - odcinek C-D		
Projektant: Sposób skreślenia	mgr inż. Wojciech ŁOŚ upr. ZAP/0146/POOD/14		
Sprawdzający: Sposób skreślenia			
Sporządzający:			
		Data:	08.2021
		Skala:	1:100
		Rys. nr:	D5.1