



**Pik = 0+050,00**  
**Skala 1:100/100**

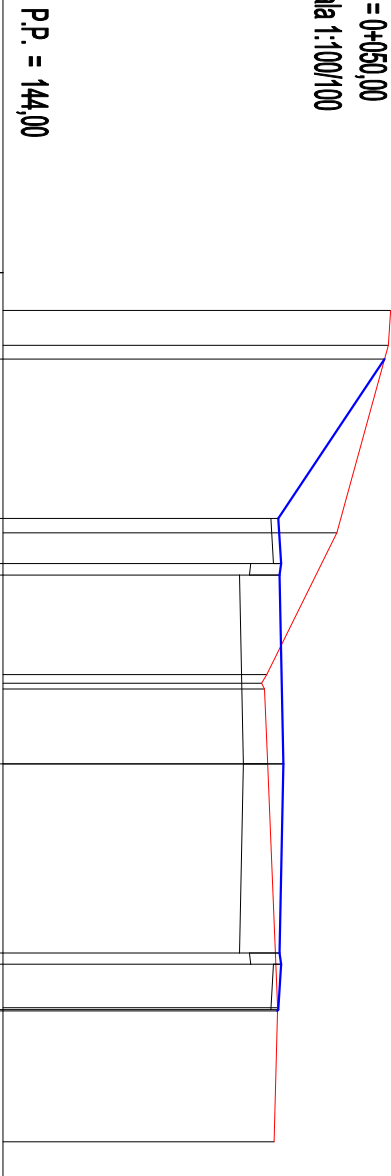


| RZĘDNE PROJ. |        | RZĘDNE KONS. |  | RZĘDNE TEREN |       | ODŁĘGŁOŚCI |  |
|--------------|--------|--------------|--|--------------|-------|------------|--|
|              | 149,05 |              |  | 149,13       | -6,00 |            |  |
|              |        |              |  | 149,10       | -5,54 |            |  |
|              |        |              |  |              | -5,36 |            |  |
|              | 147,64 |              |  | 148,42       | -3,25 |            |  |
|              | 147,68 | 147,28       |  |              | -3,06 |            |  |
|              | 147,66 | 147,26       |  |              | -2,85 |            |  |
|              |        | 147,13       |  |              | -2,50 |            |  |
|              |        |              |  | 147,49       | -1,18 |            |  |
|              |        |              |  | 147,42       | -1,07 |            |  |
|              |        |              |  | 147,46       | -0,99 |            |  |
|              | 147,71 | 147,18       |  | 147,50       | 0,00  |            |  |
|              |        |              |  |              |       |            |  |
|              | 147,66 | 147,13       |  |              | 2,50  |            |  |
|              | 147,68 | 147,26       |  |              | 2,65  |            |  |
|              | 147,64 | 147,28       |  | 147,63       | 3,23  |            |  |
|              | 147,63 |              |  |              | 3,26  |            |  |
|              |        |              |  |              | 3,27  |            |  |
|              |        |              |  | 147,59       | 5,00  |            |  |

**Pik = 0+057,41**  
**Skala 1:100/100**

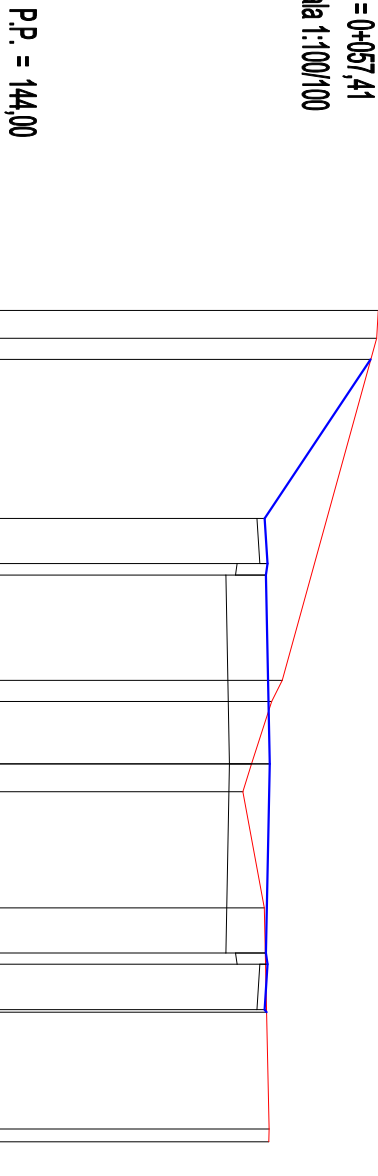


|              |                         |                            |                  |
|--------------|-------------------------|----------------------------|------------------|
| RZĘDNE PROJ. |                         | 149,02                     |                  |
| RZĘDNE KONS. |                         |                            |                  |
| RZĘDNE TEREN | 149,12<br>149,10        |                            |                  |
| ODŁĘGŁOŚCI   | -6,00<br>-5,63<br>-5,36 |                            |                  |
|              | -3,25                   | 147,62                     |                  |
|              | -2,65                   | 147,66                     |                  |
|              | -2,50                   | 147,64                     |                  |
|              | -1,11<br>-0,83          | 147,85<br>147,71           |                  |
|              | 0,00<br>0,37            | 147,45<br>147,33           | 147,69           |
|              | 1,90                    | 147,61                     |                  |
|              | 2,50<br>2,65            | 147,11<br>147,24<br>147,26 | 147,64<br>147,66 |
|              | 3,25<br>3,29            |                            | 147,62<br>147,64 |
|              | 4,83<br>5,00            | 147,68<br>147,67           |                  |

**Pik = 0+060,00**  
**Skala 1:100/100**

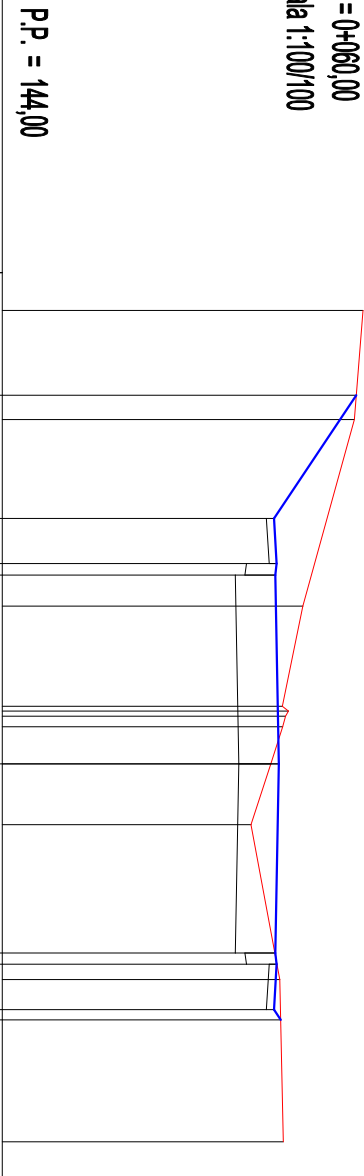


| ODLEGŁOŚCI | RZĘDNE TEREN | RZĘDNE KONS. | RZĘDNE PROJ. |
|------------|--------------|--------------|--------------|
| -6,00      | 148,77       |              |              |
| -4,88      |              |              | 148,68       |
| -4,56      | 148,66       |              |              |
| -3,25      |              |              | 147,59       |
| -2,65      |              | 147,23       | 147,63       |
| -2,50      |              | 147,21       | 147,61       |
| -2,09      | 147,98       | 147,08       |              |
| -0,76      | 147,71       |              |              |
| -0,70      | 147,79       |              |              |
| -0,63      | 147,74       |              |              |
| -0,49      | 147,71       |              |              |
| 0,00       | 147,55       | 147,13       | 147,66       |
| 0,81       | 147,29       |              |              |
| 2,50       |              | 147,08       | 147,61       |
| 2,65       |              | 147,21       | 147,63       |
| 2,85       | 147,67       | 147,23       |              |
| 3,25       |              |              | 147,59       |
| 3,39       |              |              | 147,68       |
| 5,00       | 147,72       |              |              |

**Pik = 0+066,67**  
**Skala 1:100/100**

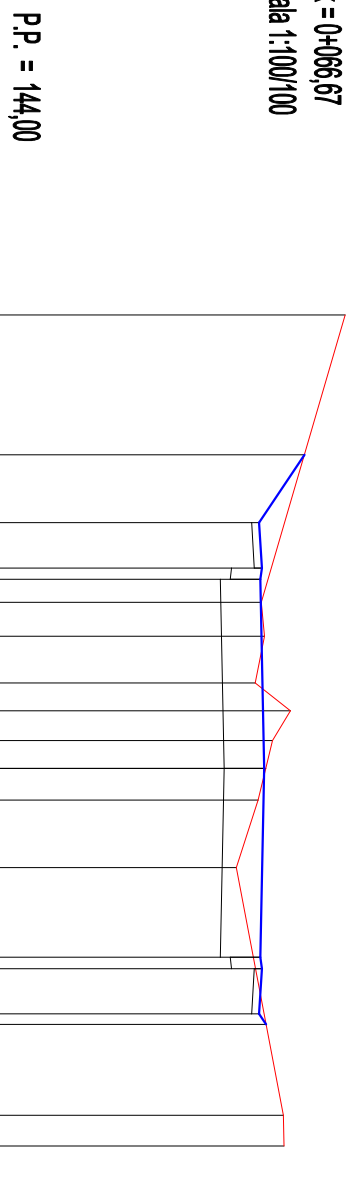

| RZĘDNE PROJ. |        | RZĘDNE KONS. |  | RZĘDNE TEREN |        | ODŁĘGŁOŚCI |  |
|--------------|--------|--------------|--|--------------|--------|------------|--|
|              |        |              |  |              | 148,63 | -6,00      |  |
|              | 148,10 |              |  |              |        | -4,15      |  |
|              | 147,50 |              |  |              |        | -3,25      |  |
|              | 147,53 | 147,13       |  |              |        | -2,85      |  |
|              | 147,51 | 147,11       |  |              | 147,53 | -2,50      |  |
|              |        | 146,98       |  |              | 147,57 | -2,20      |  |
|              |        |              |  |              |        | -1,75      |  |
|              |        |              |  |              | 147,44 | -1,13      |  |
|              |        |              |  |              | 147,91 | -0,76      |  |
|              |        |              |  |              | 147,67 | -0,37      |  |
|              | 147,56 | 147,03       |  |              | 147,58 | 0,00       |  |
|              |        |              |  |              | 147,48 | 0,42       |  |
|              |        |              |  |              | 147,19 | 1,31       |  |
|              |        | 146,98       |  |              |        | 2,50       |  |
|              | 147,51 | 147,11       |  |              |        | 2,65       |  |
|              | 147,53 | 147,13       |  |              |        | 3,25       |  |
|              | 147,50 |              |  |              |        | 3,39       |  |
|              | 147,59 |              |  |              |        |            |  |
|              |        |              |  |              | 147,82 | 4,59       |  |
|              |        |              |  |              | 147,82 | 5,00       |  |

**Pik = 0+070,00**  
**Skala 1:100/100**

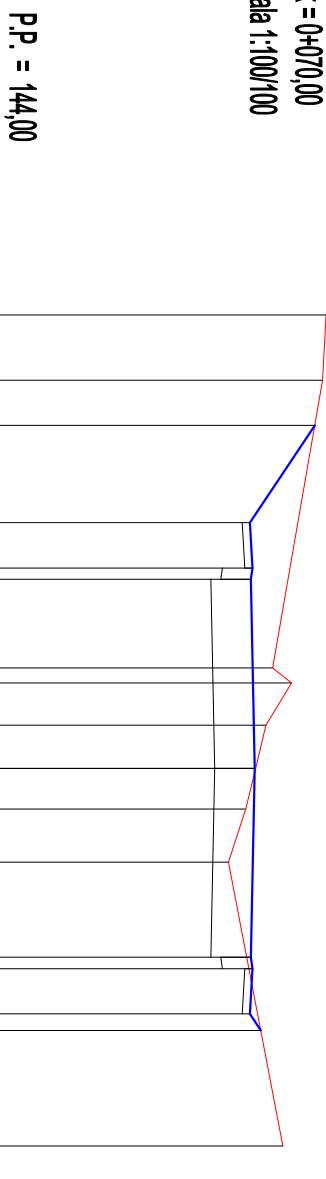[illegible]

|   |  |                                                                                                |  |
|---|--|------------------------------------------------------------------------------------------------|--|
|  <p>Pracownia Projektów Drogowych<br/>Wojciech Łoś<br/>ul. Maltańska 6; 75-430 Koszalin<br/>tel. 501 519 776</p> |  | <p>Przebudowa drogi gminnych publicznych i wewnętrznych w miejscowości Dołgie</p>              |  |
| Temat:   |  | <p>Dołgie, gm. Biały Bór<br/>dz. nr 197/2, 197/4, 201/143, 203, 212/2 obr. 0123 Działonowo</p> |  |
| Lokalizacja:   |  | <p>Gmina Biały Bór<br/>ul. Słupska 10<br/>76-425 Biały Bór</p>                                 |  |
| Inwestor:   |  | <p>DROGOWA</p>                                                                                 |  |
| Branża:   |  | <p>Przebudowę poprzeczne - odcinek C-D</p>                                                     |  |
| Treść:   |  | <p>mgr inż. Wojciech ŁOŚ upr. ZAP/0146/POOD/14</p>                                             |  |
| Projektant:   |  | <p>Rys. m:</p>                                                                                 |  |
| Suplementy projektu:   |  | <p>D5.2</p>                                                                                    |  |
| Sprawdzający:   |  |                                                                                                |  |
| Suplementy projektu:   |  |                                                                                                |  |
| Sporządzający:   |  |                                                                                                |  |