



PK = 0+150,00
Skala 1:100/100

P.P. = 139,00

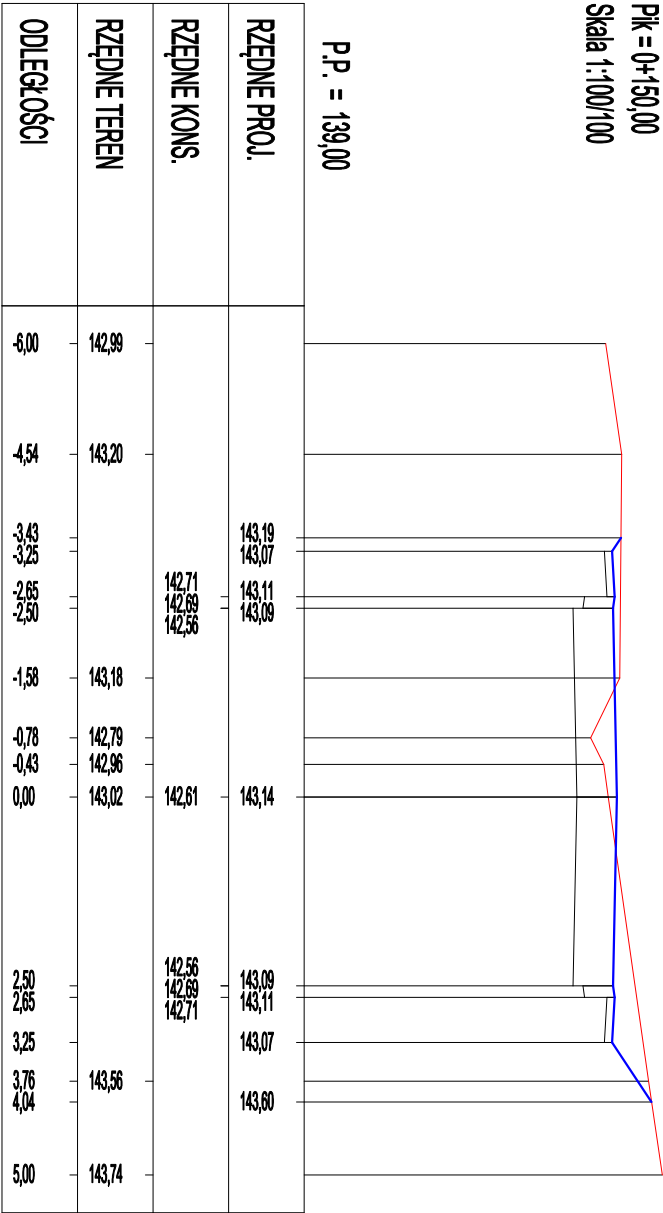


PK = 0+150,11
Skala 1:100/100

P.P. = 139,00

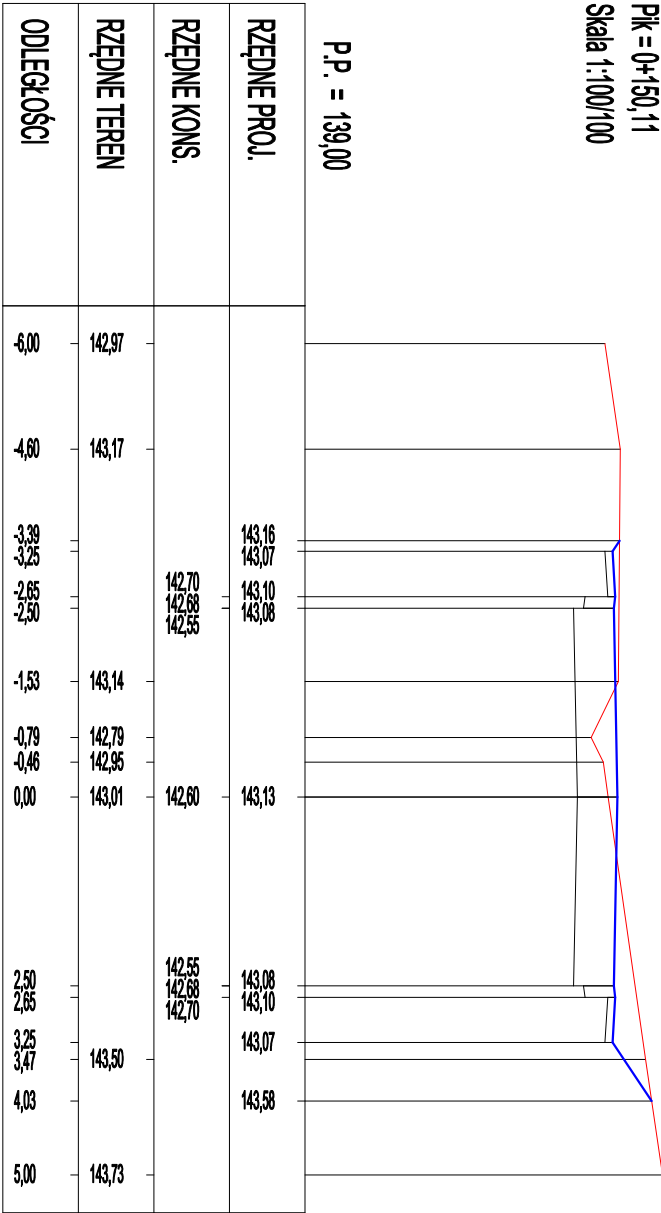


PK = 0+160,00
Skala 1:100/100

P.P. = 139,00

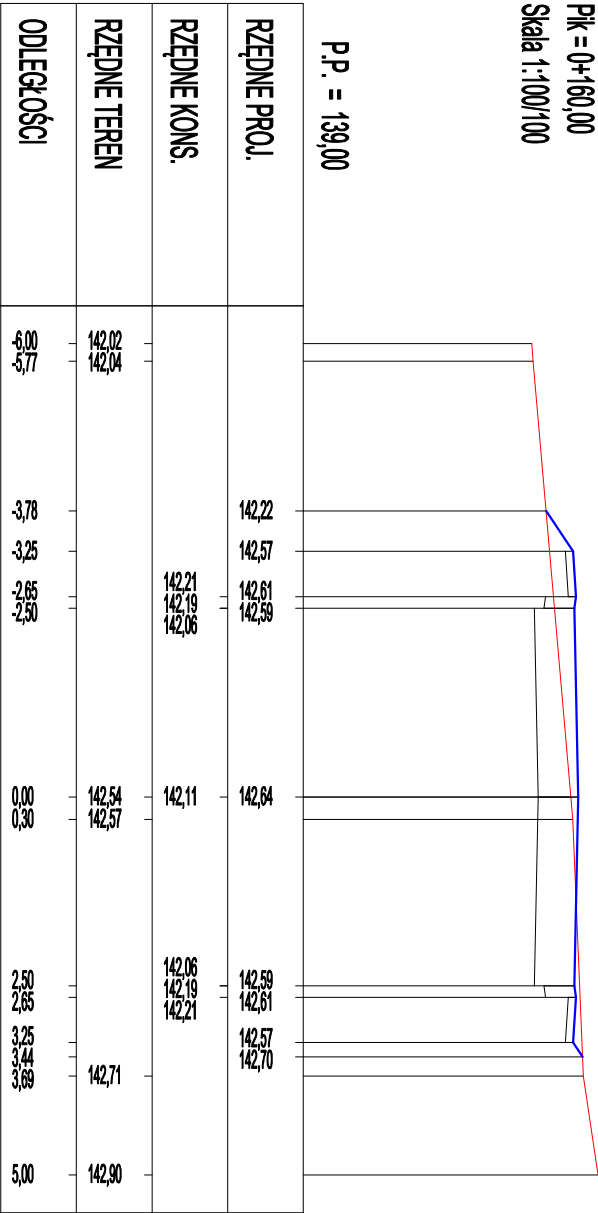


PK = 0+170,00
Skala 1:100/100

P.P. = 138,00

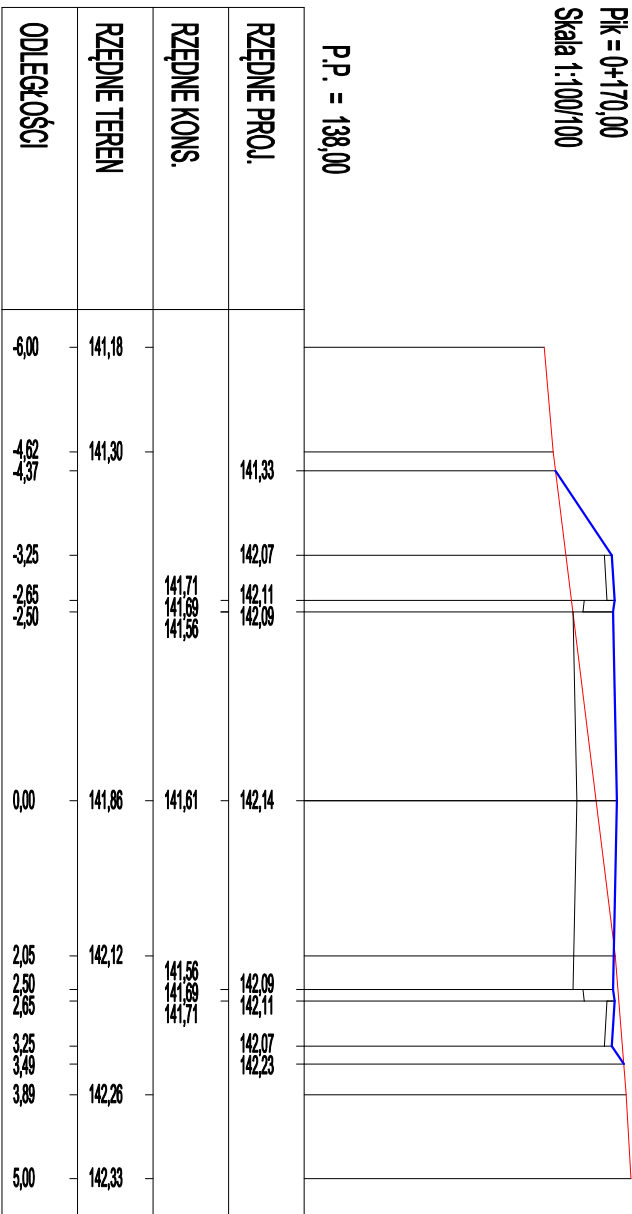

PK = 0+178,72
Skala 1:100/100

P.P. = 138,00

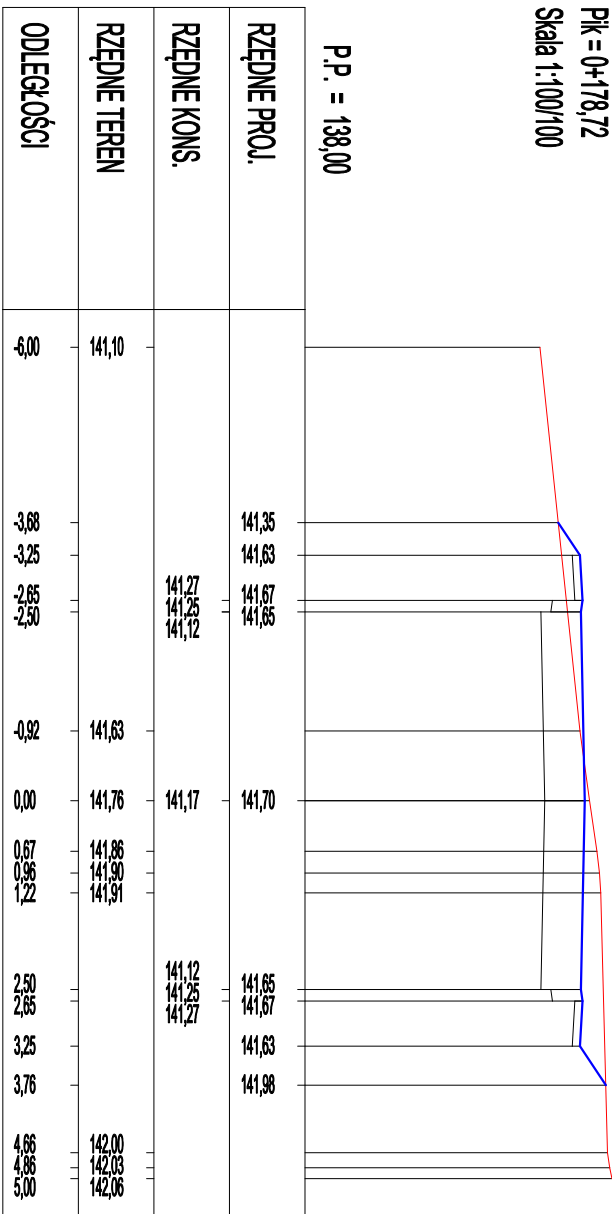

 Pracownia Projektów Drogowych Wojciech Łoś ul. Maltańska 6; 75-430 Koszalin tel. 501 519 776	
Temat:	Przebudowa dróg gminnych publicznych i wewnętrznych w miejscowości Dąbie
Lokalizacja:	Dąbie, gmin. Biały Bór dz. nr 197/2, 197/4, 201/143, 203, 212/2 obr. 0123 Działowo
Inwestor:	Gmina Biały Bór ul. Słupska 10 78-425 Biały Bór
Branża:	DROGOWA
Treść:	Przekroje poprzeczne - odcinek C-D
Projektant: Sprawdzający: Szkicownik: Sporządzający:	mgr inż. Wojciech ŁOŚ upr. ZAP/0146/POOD/14
Rys. nr:	
D5.5	