


SCHEMAT ZASILANIA INSTALACJI OŚWIETLENIA DROGOWEGO

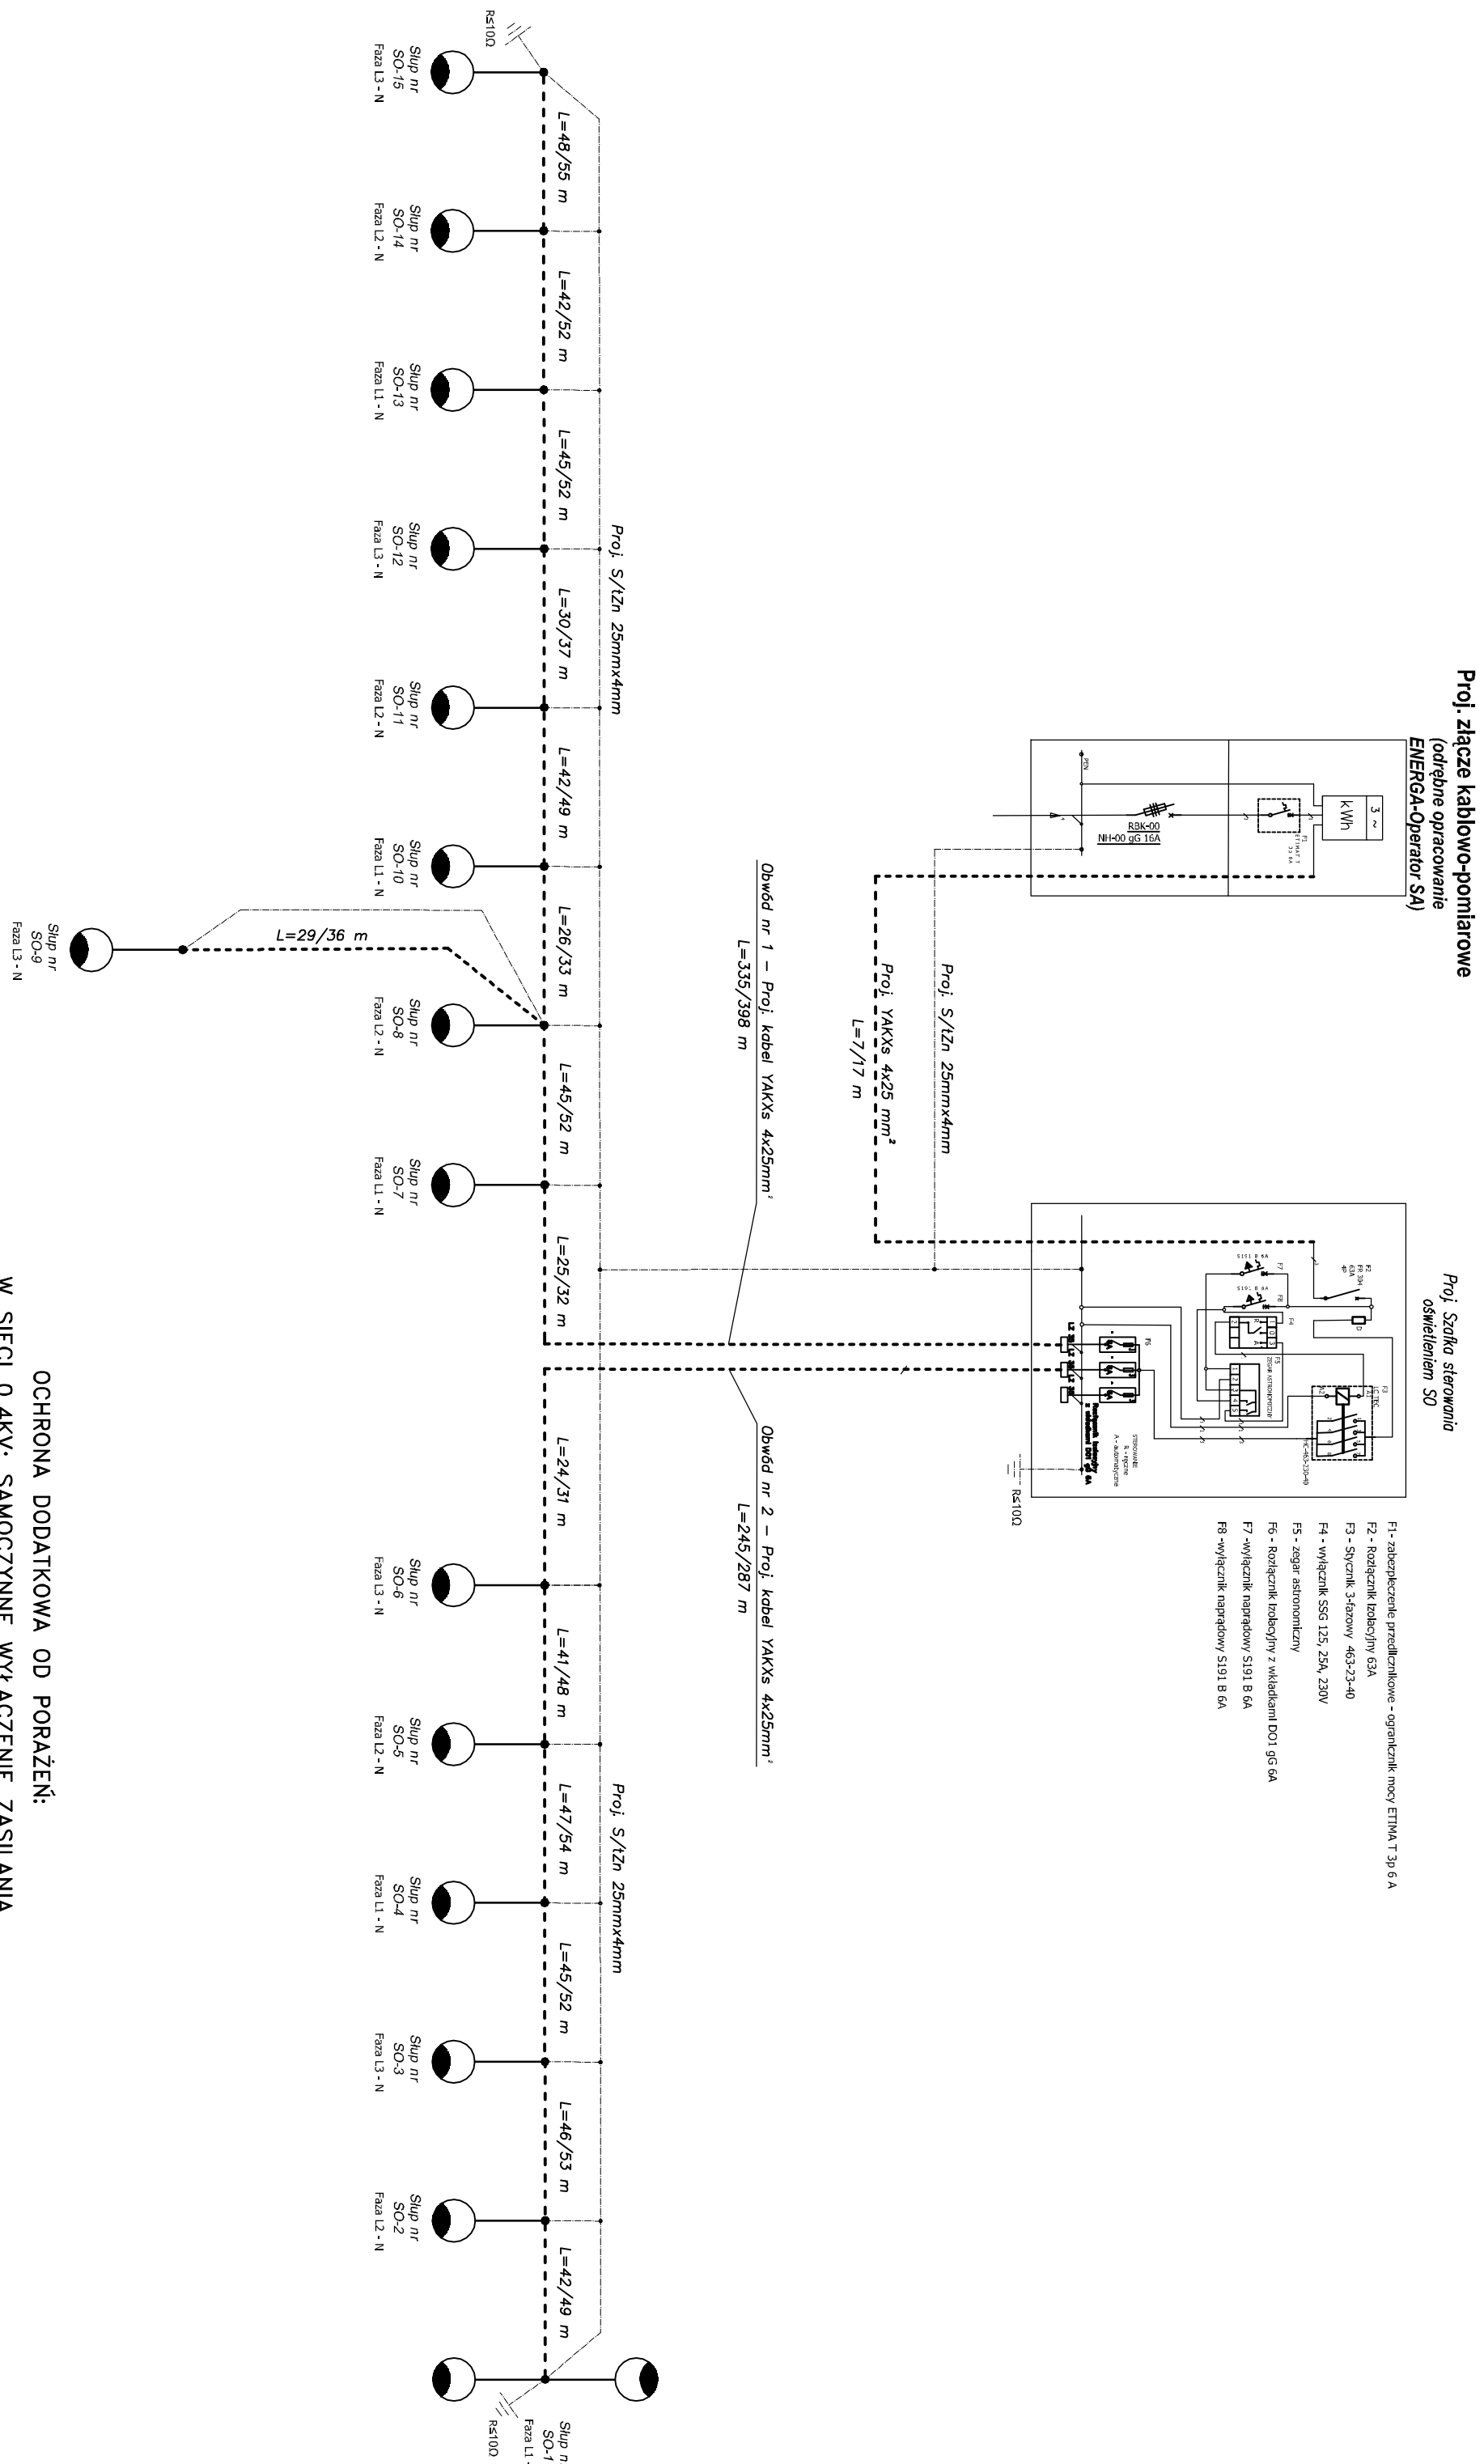

OCHRONA DODATKOWA OD PORAŻEŃ:

W SIECI 0,4KV: SAMOCZYNNY WYŁĄCZENIE ZASILANIA

W/G PN-HD 60364-4-41

- | | | |
|------|---|-----------|
| L1 – | – | KOLOR |
| FAZA | | SZARY |
| L2 – | | – |
| FAZA | | KOLOR |
| L3 – | | BRĄZOWY |
| FAZA | | – |
| N | | KOLOR |
| | | CZARNY |
| | | – |
| | | KOLOR |
| | | NIEBIESKI |

- Bednarka ocynkowana 25x4

- Projektowane kable YAKXS 4x25 mm²
wartości powyżej oznaczają długość wykopu wg. Projektu Zagospodarowania Terenu
oraz rzeczywista długość kabla

UWAGI:

- Dla zapewnienia wymaganej rezystancji wykonać uziomy pionowy typu Galmar
- W celu oznakowania urządzeń, zamocować tabliczki informacyjne "SZAŁKA OŚWIEŹENIOWA", którą umieścić w oznaczniku na zewnętrznej stronie drzwi.

W szafce oświetleniowej "SO" wykonać tabliczki kierunkowe – oznaczające typ kabla oraz kierunek kabla.

	Pracownia Projektów Drogowych Wojciech Łoś ul. Małankowa 6/ 75-430 Koszalin tel. 501 519 776	
	Temat Przebudowa drogi gminnych publicznych i wewnątrzgminnych w miejscowości Dąbnie	
	Lokalizacja: Dąbnie, gm. Białe Bzry dz. nr 19/72, 19/74, 201/143, 203, 212/2 obr. 01/23 Działowo Gmina Białe Bzry ul. Słupska 10 76-425 Białe Bzry	Data: 08.2021
	Inwestor:	
	Brandz: ELEKTROWCZNA	Słowa: 1/500
	Treść: Schemat załącznika	Rys. nr:
	Opracował: mgr inż. Adam Kąkolinski	
Projektant: Stowarzyszenie Inżynierów i Techników Budownictwa	tech. Antoni Galbogi upr. 80/67	E-2