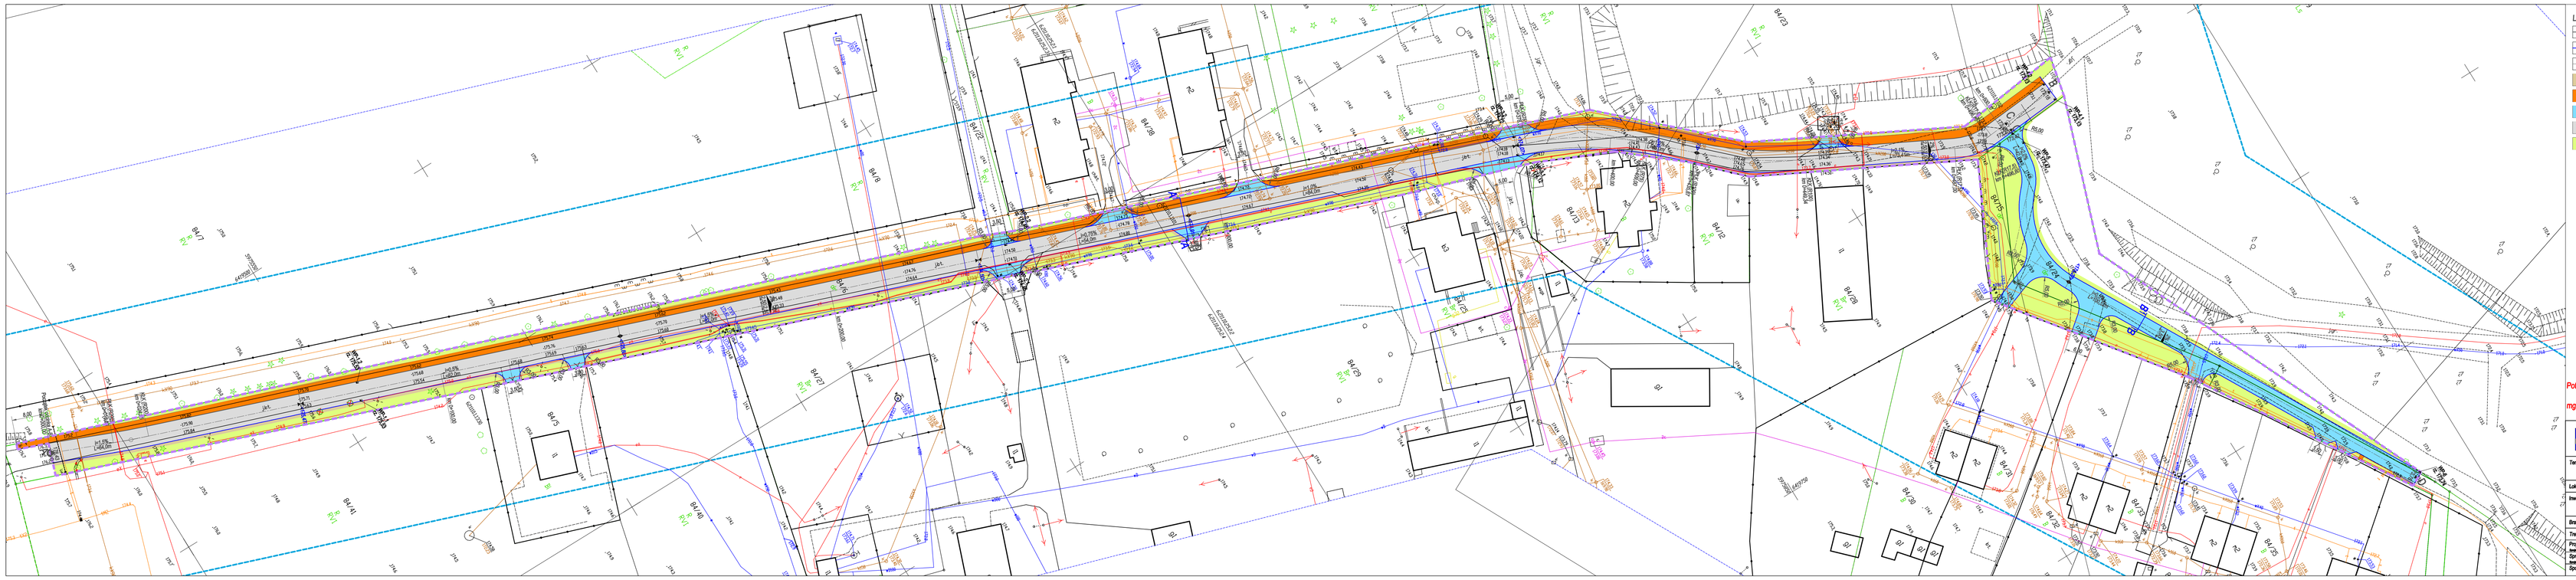

LEGENDA:

- - proj. krawężnik (wysokość +10 cm)
- - proj. krawężnik najazdowy (wysokość +2 cm)
- - proj. obrzeże chodnikowe
- - proj. pobocze
- - proj. nawierzchnia chodnika (kostka betonowa)
- - proj. nawierzchnia z kostki betonowej (zjazdy, droga wewnętrzna)
- - proj. nawierzchnia bitumiczna
- - zieleń

Potwierdzam zgodność kopii mapy do celów projektowych z oryginałem

mgr inż. Wojciech Łoś

Pracownia Projektów Drogowych
Wojciech Łoś
ul. Malfarbika 6, 75-430 Koszalin
tel. 501 519 776

Temat:	Przebudowa drogi gminnej i budowa drogi wewnętrznej wraz z infrastrukturą techniczną w Białym Dworze
Lokalizacja:	Działy Ewid. gm. Biały Bór ob. nr 0005, 0411, 0415, 0415/3, 0424 obr. Sępólno Małe: 321503_5
Inwestor:	Gmina Biały Bór ul. Skąsiki 10 78-425 Biały Bór
Data:	11.2021
Branża:	DROGOWA
Skala:	1:500
Treść:	Projekt Zagospodarowania Terenu (branża drogowa)
Projektował:	mgr inż. Wojciech ŁOŚ upr. ZAP/0146/POOD/14
Rys. nr:	D1