



przekrój A-A

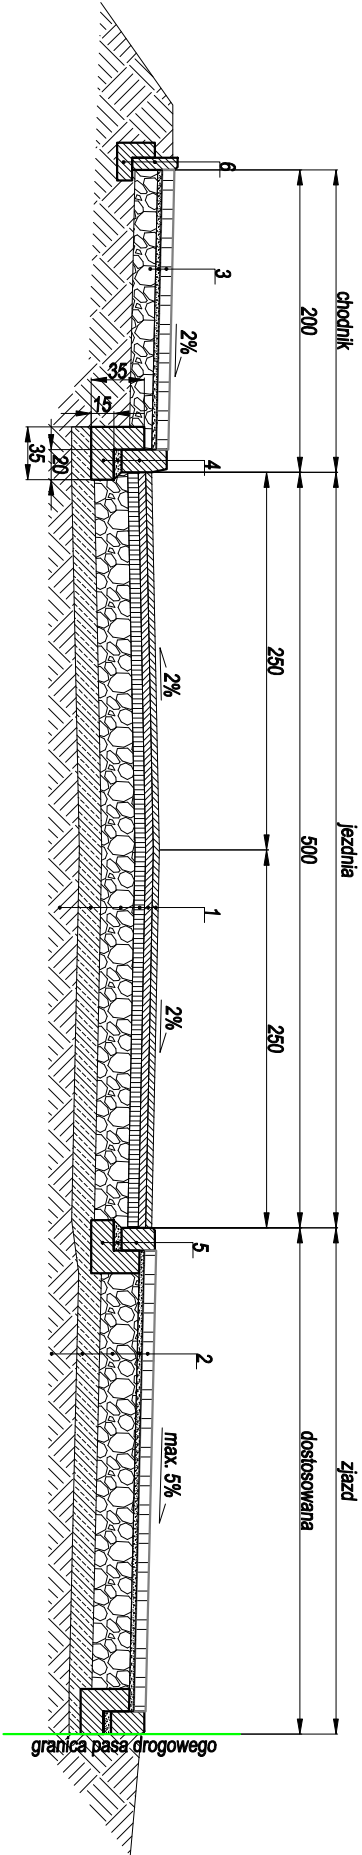

przekrój B-B

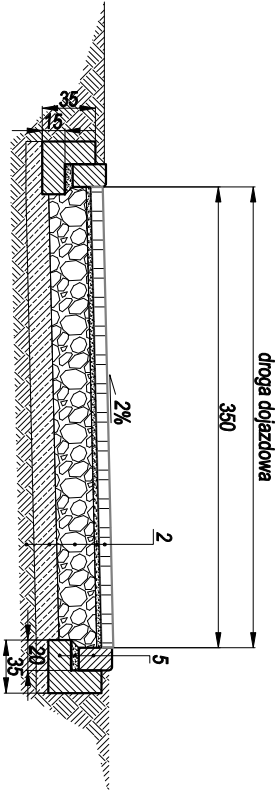

1. - w-wa ścierna - AC8S gr. 4 cm
- w-wa wiążąca - AC16W gr. 5 cm
- podbudowa zasadnicza - AC22P gr. 7 cm
- podbudowa zasadnicza - kruszywo łamane 0/31,5 CS0/30 słab. mech. (E_{v2}=160MPa) gr. 22 cm
- podbudowa pomocnicza - mieszanka słab. cementem C3/4 (R_{tm}<6MPa) gr. 15 cm
- istniejące podłoże gruntowe
2. - kosa betonowa wzór HOLLAND gr. 8 cm
- podsypka cem.-piaskowa 1,4 gr. 3 cm
- podbudowa zasadnicza - kruszywo łamane 0/31,5 CS0/30 słab. mech. (E_{v2}=160MPa) gr. 25 cm
- podbudowa pomocnicza - mieszanka słab. cementem C3/4 (R_{tm}<6MPa) gr. 15 cm
- istniejące podłoże gruntowe
3. - kosa betonowa wzór HOLLAND gr. 8 cm
- podsypka cem.-piaskowa 1,4 gr. 3 cm
- podbudowa - kruszywo łamane 0/31,5 CS0/30 słab. mech. (E_{v2}=100MPa) gr. 15 cm
4. - krawężnik uliczny 15x30
- podsypka cem.-piaskowa 1,4 gr. 5 cm
- ława betonowa C12/15
5. - krawężnik najezdowy 15x22
- podsypka cem.-piaskowa 1,4 gr. 5 cm
- ława betonowa C12/15
6. - obrzeże chodnikowe 30x8
- ława betonowa C12/15

 Pracownia Projektów Drogowych Wojciech Łoś ul. Maltańska 6: 75-430 Koszalin tel. 501 519 776	
Temat:	Przebudowa drogi gminnej i budowa drogi wewnętrznej wraz z infrastrukturą techniczną w Białym Dworze
Lokalizacja:	Biały Dwór, gm. Biały Bór dz. nr 84/6, 84/15, 84/18, 84/24 obr. Sepólno Małe, 321503_5
Inwestor:	Gmina Biały Bór ul. Słupska 10 78-425 Biały Bór
Branża:	DROGOWA
Treść:	Przekrój konstrukcyjny
Projektant:	mgr inż. Wojciech ŁOŚ upr. ZAP/0146/POOD/14
Sprawdzający:	
Stwierdzający:	
Sporządzający:	D2