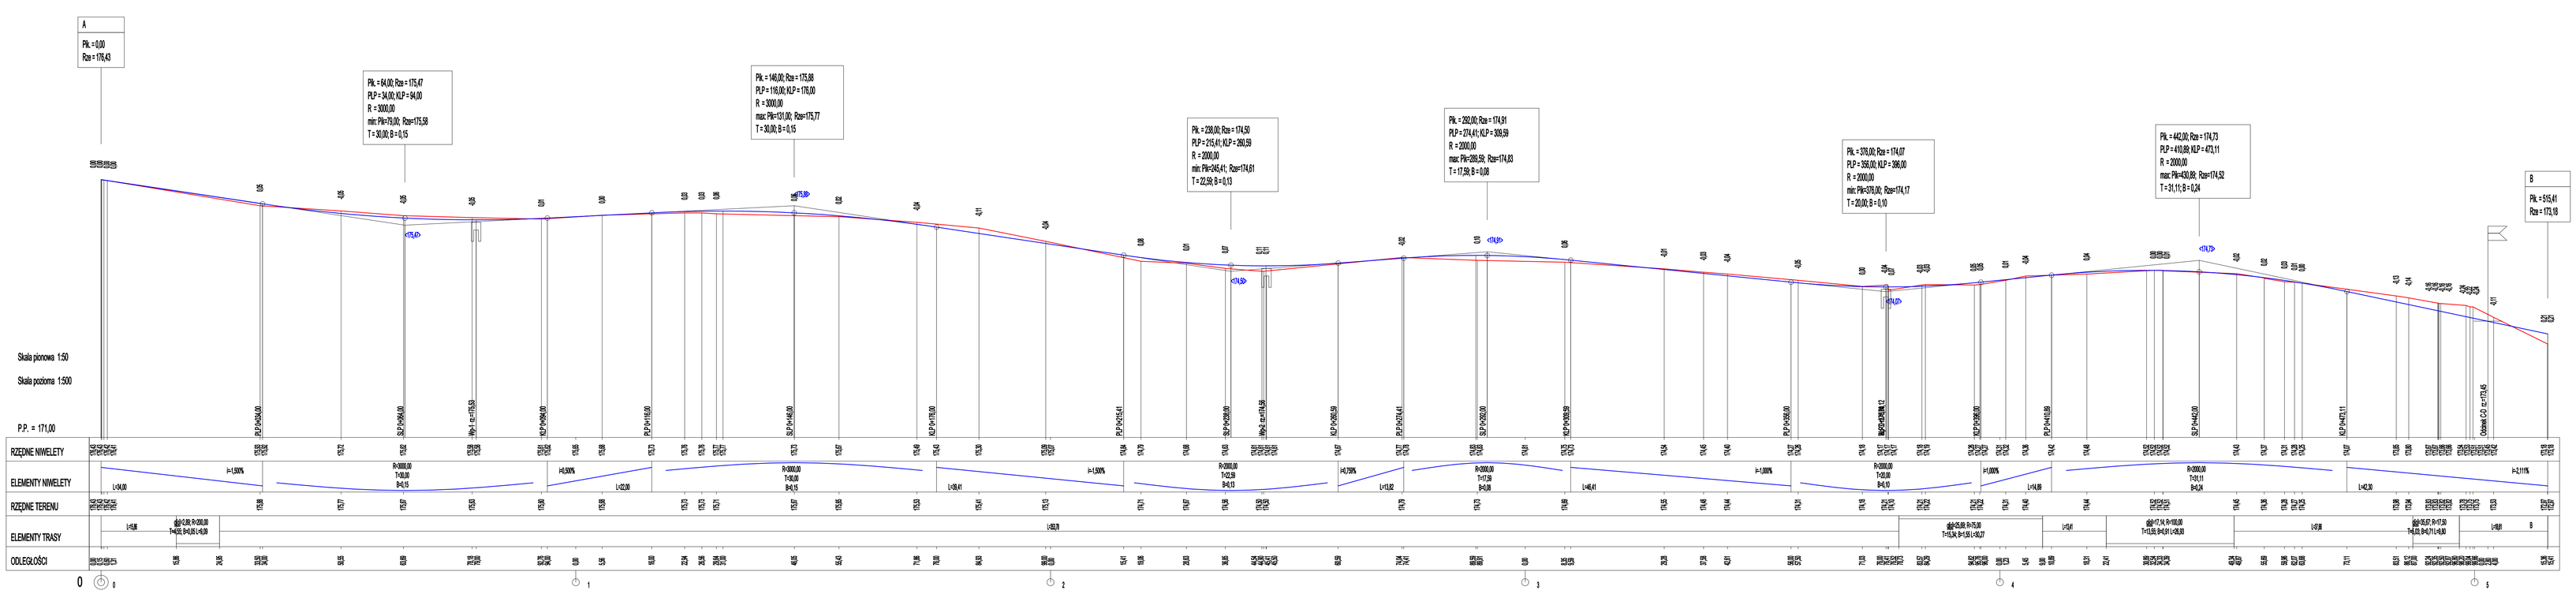

Pracownia Projektów Drogowych Wojciech Łoś ul. Małtańska 6; 75-430 Koszalin tel. 501 519 778	
Temat:	Przebudowa drogi gminnej i budowa drogi wewnętrznej wraz z infrastrukturą techniczną w Białym Dworze
Lokalizacja:	Biały Dwór, gm. Biały Bór dz. nr 8445, 8415, 8415/8, 8424 obr. Sępólno Małe; 321503_5	
Inwestor:	Gmina Biały Bór ul. Skupska 10 78-425 Biały Bór	Data: 11.2021
Branża:	DROGOWA	Skala:
Treść:	Profil A-B	1:50/500
Projektant: (imię i nazwisko, podpis)	mgr inż. Wojciech ŁOŚ upr. ZAP/0146/POOD/14	Rys. nr:
Sprawdzający: (imię i nazwisko, podpis)		D3.1
Sporządzający:		