


PKi = 0,00
Rze = 173,45

PKi = 2,70
Rze = 173,42

PKi = 2,55
Rze = 173,40

PKi = 45,00; Rze = 174,27
PLP = 7,41; KLP = 82,60
R = 3000,00
max PKi=67,88; Rze=174,12
T = 37,80; B = 0,24

PKi = 145,52
Rze = 173,77

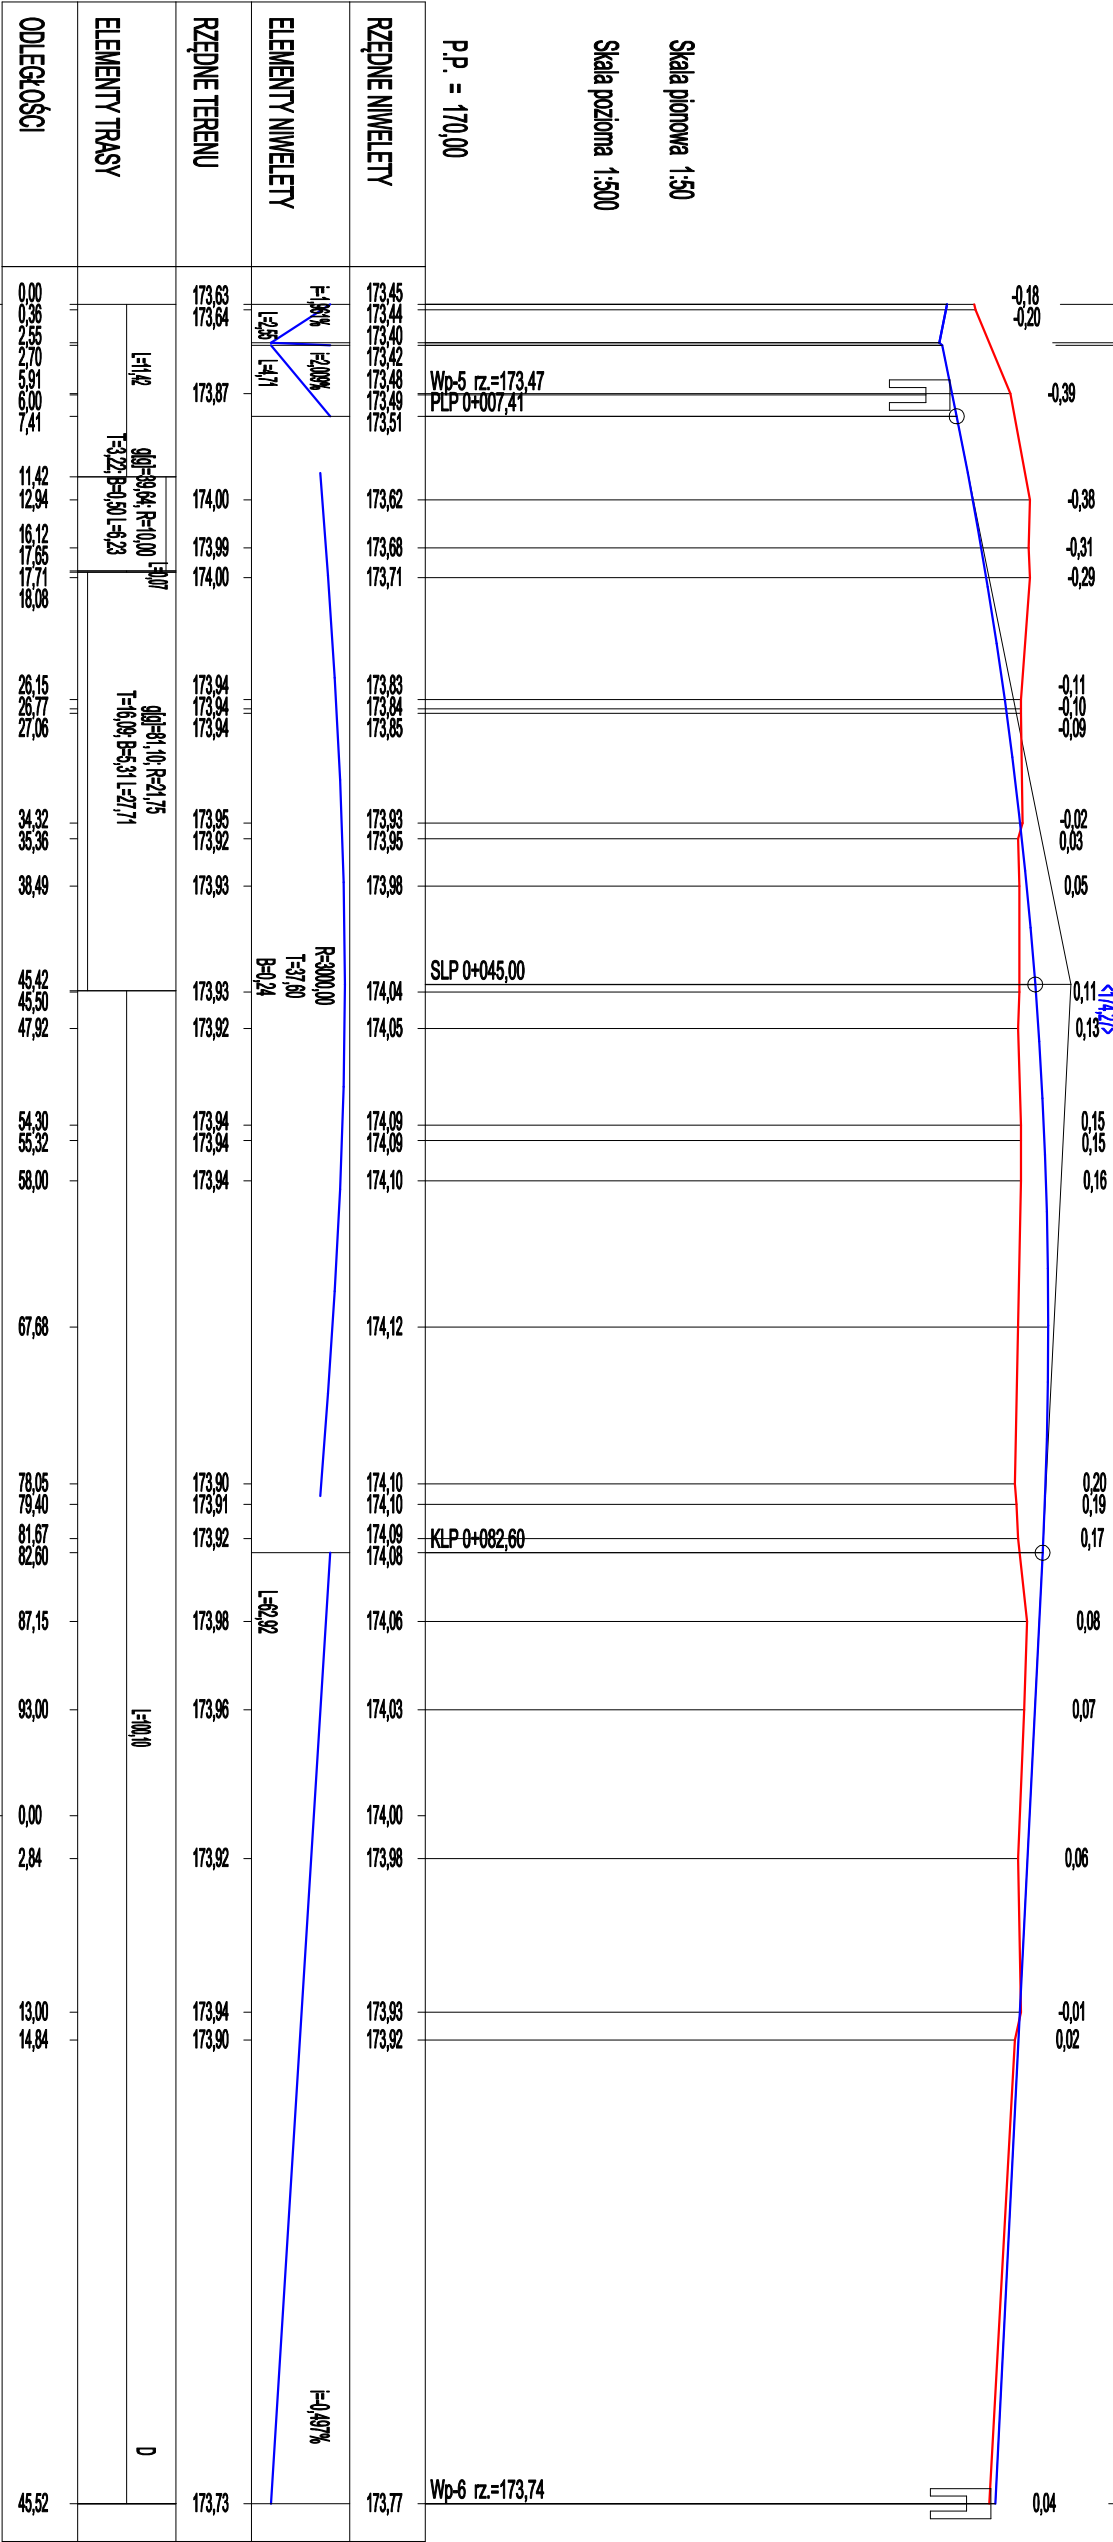



Pracownia Projektów Drogowych

Wojciech Łoś

ul. Maltańska 6; 75-430 Koszalin

tel. 501 519 776

Temat:

Przebudowa drogi gminnej i budowa drogi wewnętrznej wraz z infrastrukturą techniczną w Białym Dworze

Lokalizacja:

Biały Dwór, gm. Biały Bór
dz. nr 84/6, 84/15, 84/18, 84/24 obr. Sepólno Małe, 321503_5

Investor:

Gmina Biały Bór
ul. Słupska 10
78-425 Biały Bór

Branża:

DROGOWA

Treść:

Profil C-D

Projektant:

mgr inż. Wojciech ŁOŚ upr. ZAP/0146/POOD/14

Sprawdzający:

Stwierdził: rozprawa

Sporządzający:

Data:

11.2021

Skala:

1:50/500

Rys. nr:

D3.2