Arkusz 1

Zakres kolizyjnej arkuszy

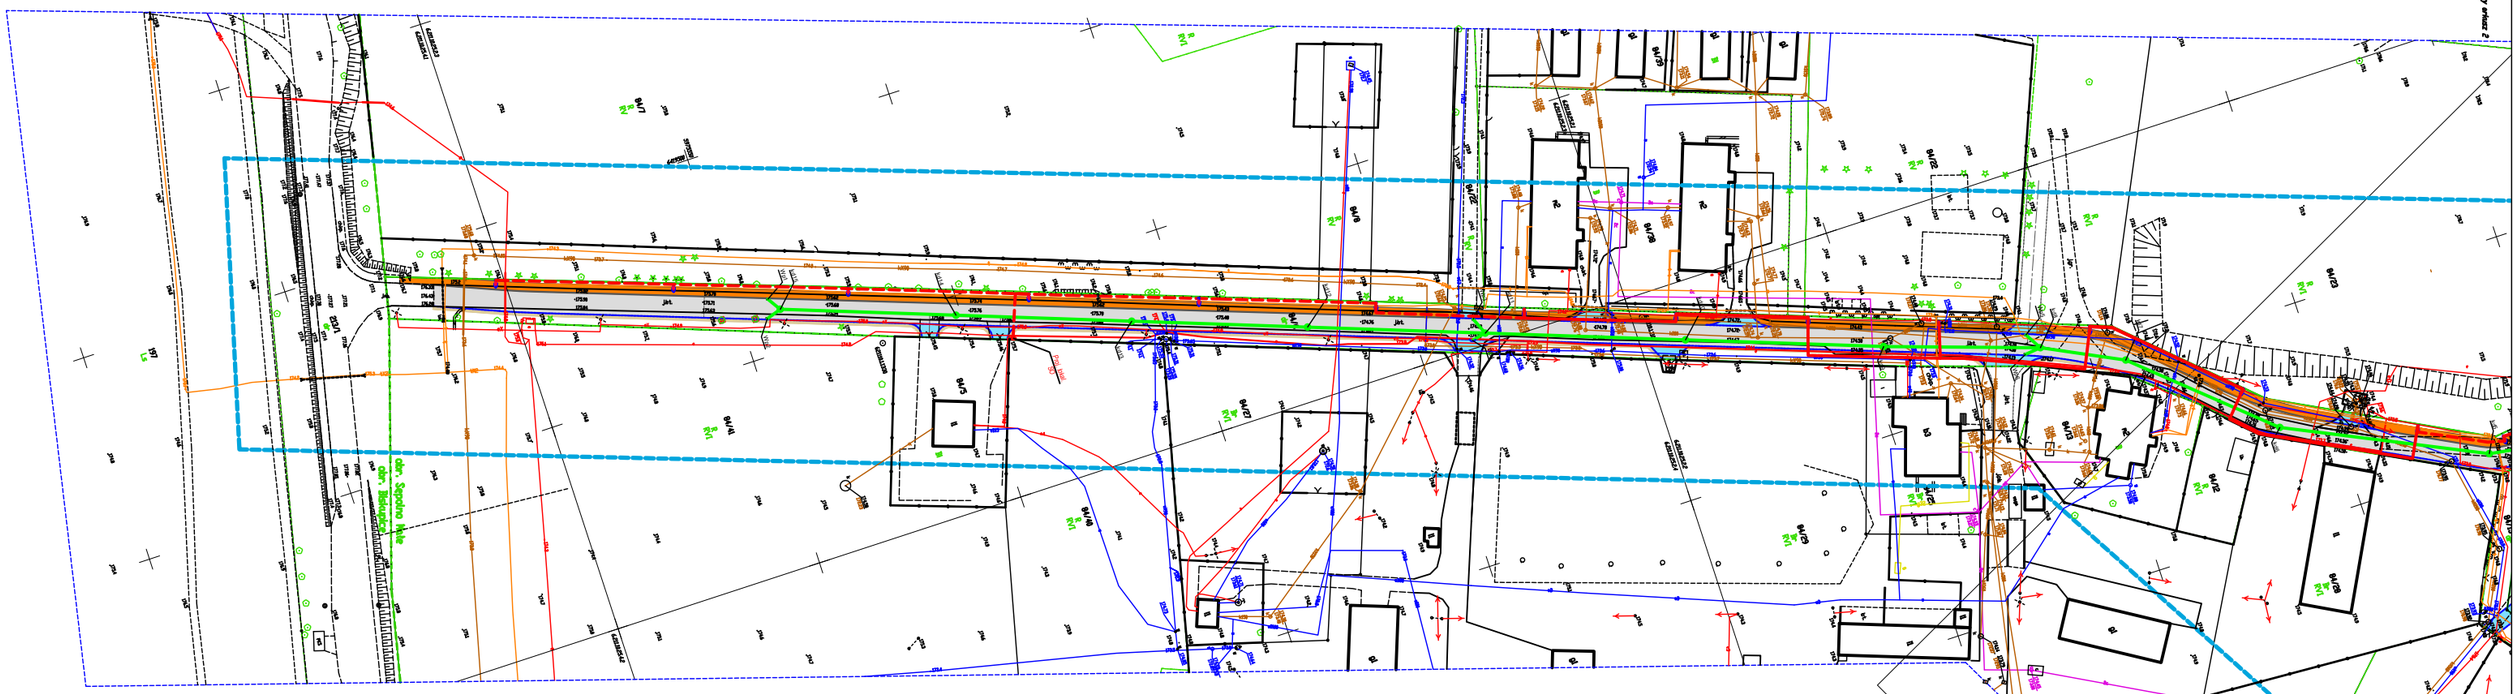

MAPA DO CELÓW PROJEKTOWYCH

OBIEKT: dz. 213/1, 84/6, 84/25
(Barcin Białopole 1321503_5.0027), Sępolno Małe (321503_5.0132),
(Barcin Biały Bór 1321503_5.0137)
powiat szczecinecki
województwo zachodniopomorskie

SKALA 1:500
Mapa w układzie współrzędnych „PL-2000/6"
Poziom odniesienia wysokości PL-EVRF2007-NH
Sekcje mapy: 6.211.18.25.A.4, 6.211.18.25.D.1, -2.22.3, -2.4, 6.211.18.25.4.1

Obszar opracowania: [illegible]
Oznaczenie kancelaryjne pracy geodezyjnej: 6648/6352/2020r.
Data opracowania: 21.07.2020r.

Granice i numery działek ewidencyjnych według danych PODGK w Szczecinku, z dnia 18.05.2020r.
Mapa do celów projektowych została wykonana bez ustalenia obciążeń służebnościami gruntowymi ujawnionymi w KW
Nie wyklucza się istnienia w terenie również uzbrojenia, o którym brak było informacji bruttowych i nie zostało odnalezione w czasie inwentaryzacji geodezyjnej

Jednostka wykonawstwa geodezyjnego: Geodeta uprawniony

USŁUGI GEODEZYJNE I KARTOGRAFICZNE
"GEOMAZZA" Marcin Sadowski
ul. Jana Pawła II 18/10, 75-452 Koszalin
tel. 604 850 725
NIP 499-033-07-37 REGON 329971760
Marcin Sadowski nr upr. 28582 (1,2)

LEGENDA:
"-"-"- - żywopłot

LEGENDA:

- projektowany krawężnik
- projektowana nawierzchnia drogowa
- projektowana nawierzchnia drogowa
- projektowane miejsca postojowe
- projektowana nawierzchnia zjazdów
- projektowany chodnik
- projektowane pobocze
- zieleń

(wg projektu branży drogowej)

- projektowana kanalizacja deszczowa
- projektowane studnie betonowe DN1000
- projektowane studzienki PVC425
- SEP projektowany separator zintegrowany z osadnikiem
- SPP projektowana studnia DN1000 do poboru próbek
- Wlz projektowany wpust uliczny DN500 z osadnikiem min. 1m
- do likwidacji
- projektowany kabel elektroenergetyczny niskiego napięcia
- projektowana oprawa oświetleniowa

(wg projektu branży elektrycznej)

UWAGA:
- na etapie budowy, przed zakupem materiałów, należy zweryfikować przyjęte rzędne włączenia się do istniejących sieci. W razie wystąpienia niezgodności zwrócić się do projektanta w celu ich dostosowania do zaistniałej sytuacji;
- nie wyklucza się istnienia na terenie projektowanego rozwodu innych urządzeń podziemnych, które nie zostały odnalezione w czasie inwentaryzacji geodezyjnej;
- należy wziąć pod uwagę możliwość niezgodności mapy do celów projektowych i stanu istniejącego. Szczególnie odnośnie przebiegu uzbrojenia podziemnego terenu;
- przed realizacją robót ziemnych należy bezwzględnie potwierdzić lokalizację i głębokość ułożenia podziemnej infrastruktury technicznej kolidującej z projektowanymi przyłączami i instalacjami sanitarnymi;
- wykonawca winien zapoznać się z umiejscowieniem wszystkich istniejących sieci, przyłączy i instalacji przed rozpoczęciem prac mogących mieć na nie wpływ;
- wykonawca będzie odpowiedzialny za wszelkie ich uszkodzenia.

Potwierdzam zgodność kopii mapy do celów projektowych z oryginałem.

mgr inż. Daniel Hubert

Pracownia Projektów Drogowych
Wojciech Łoś
ul. Małtańska 6; 75-430 Koszalin
tel. 501 519 776

Temat:	Przebudowa drogi gminnej i budowa drogi wewnętrznej wraz z infrastrukturą techniczną w miejscowości Biały Dwór	
Lokalizacja:	Biały Dwór gm. Biały Bór dz. nr 84/6, 84/15, 84/16, 84/24 obr. Sępolno Małe: 321503_5	
Inwestor:	Gmina Biały Bór ul. Słupska 10 78-425 Biały Bór	Data: 06.2021
Branża:	SANITARNA	Skala: 1:500
Treść:	Projekt zagospodarowania terenu - uzbrojenie podziemne. Arkusz 1	
Projektant:	mgr inż. Daniel HUBERT upr. ZAP/0088/POOS/08	Rys. nr:
Sprawdzający:		SZ1.1
Opracowujący:		