


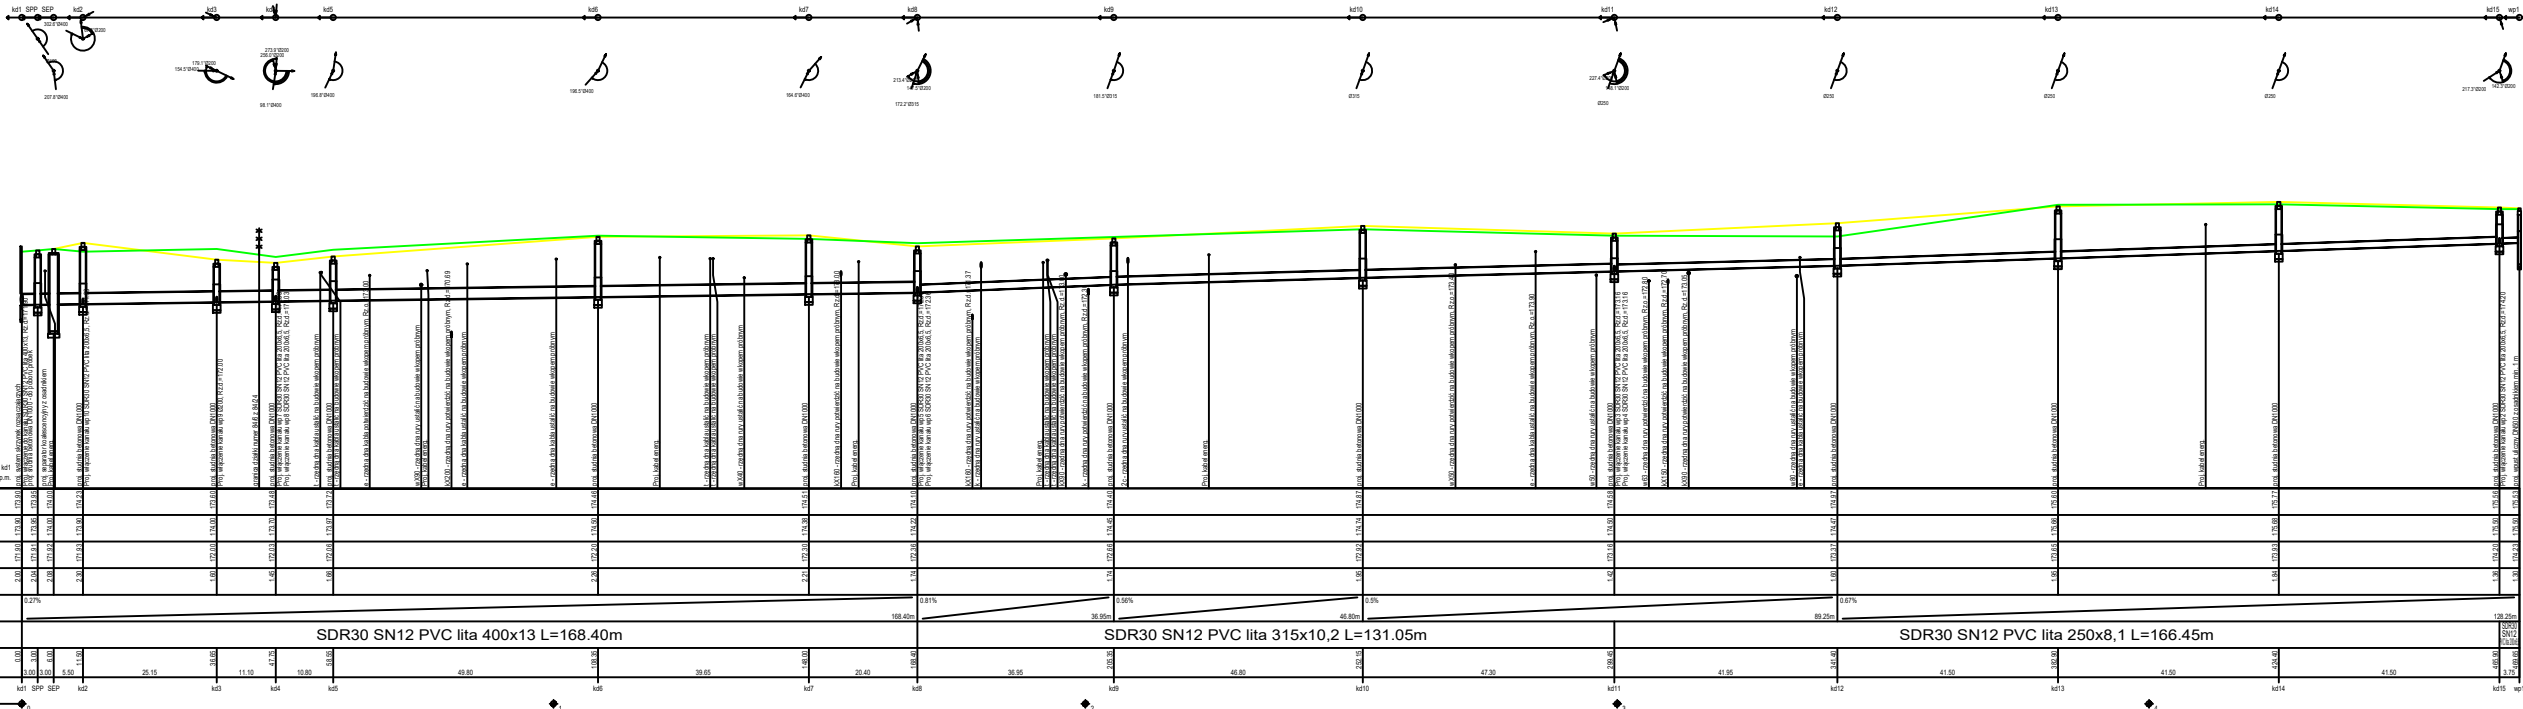

UWAGA:

- przed realizacją robót ziemnych należy bezwzględnie potwierdzić wykopem próbny przyjętą rzędną włączenia do istniejącej sieci kanalizacji deszczowej. W razie rozbieżności zwrócić się do projektanta w celu dostosowania rzędnych do zaistniałej sytuacji;
- w przypadku zmiany rzędnych terenu zachować zagłębienie przewodów;
- projektowane rzeźne terenu skorelować z projektem zagospodarowania terenu i w razie rozbieżności skorygować je;
- przewody układane z przykryciem poniżej 1,2 m zaizolować warstwą keramzytu lub żuźla gr. 30 cm; rurę z tworzywa sztucznego należy zabezpieczyć przed kontaktem z warstwą żuźla;
- przed realizacją robót ziemnych należy bezwzględnie potwierdzić lokalizację i głębokość ułożenia podziemnej infrastruktury technicznej kolidującej z projektowanymi przyłączami i instalacjami sanitarnymi.

 Pracownia Projektów Drogowych Wojciech Łoś ul. Małpaska 6, 75-430 Koszalin tel. 591 518 776			
Temat: Projektowanie i wykonanie robót budowlanych wraz z infrastrukturą techniczną w miejscowości Budy Duże			
Lokalizacja: ul. 44-546, 44-516, 44-518, 44-519, 44-520, 44-958, 44-959			
Inwestor: Gmina Budy Duże ul. Skupka 10 78-423 Budy Duże			
Data: 06.02.2021			
Branża: SANITARNIA			
Staż: 1:10000			
Tytuł: Szlak kanalizacji deszczowej - profil podłukowy Część I			
Projektant: mgr inż. Daniel NUBERT, wy: ZAP1008/P00508			
Rys. nr.:			
Sprawdzący: mgr inż. Adam Wroblew, wy: ZAP1021/P00510			
S22			
Sporządził: mgr inż. Krzysztof CZERNIŃSKI			