


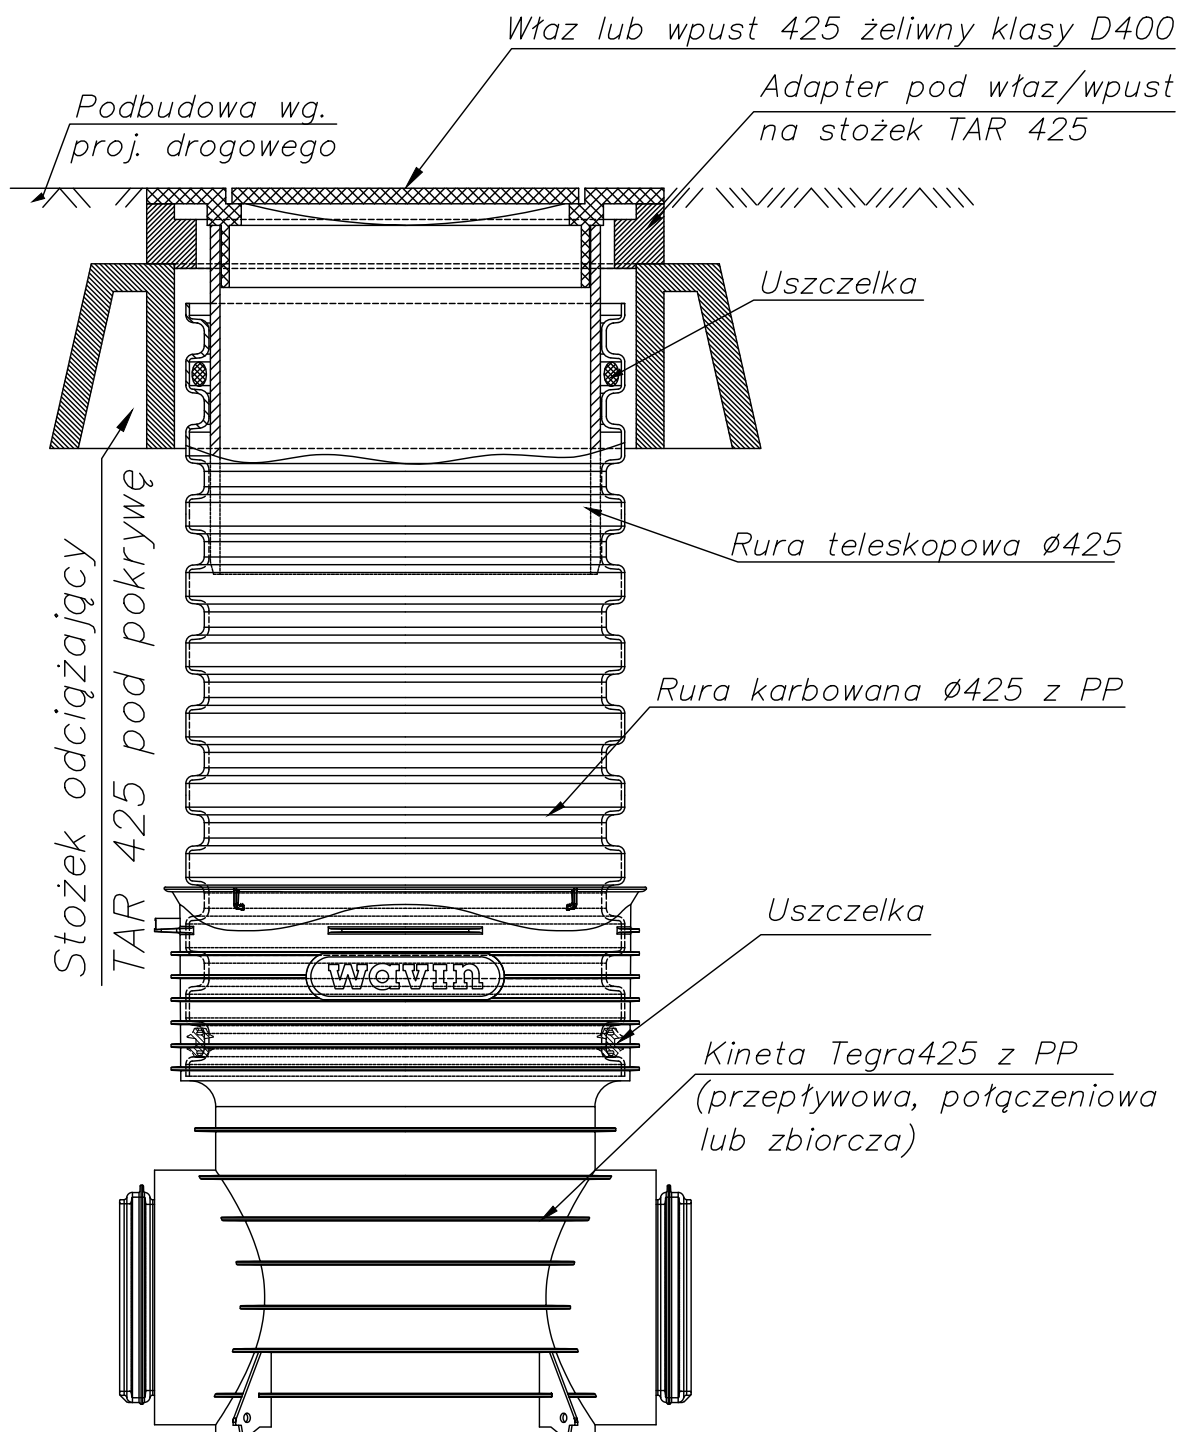

Pracownia Projektów Drogowych
Wojciech Łoś
ul. Maltańska 6; 75-430 Koszalin
tel. 501 519 776

Temat:	Przebudowa drogi gminnej i budowa drogi wewnętrznej wraz z infrastrukturą techniczną w miejscowości Białe Dwory	
Lokalizacja:	Białe Dwory, gm. Białe Bory dz. nr 84/6, 84/15, 84/18, 84/24 obr. Sępólno Małe; 321503_5	
Inwestor:	Gmina Białe Bory ul. Słupska 10 78-425 Białe Bory	Data: 06.2021
Branża:	SANITARNA	Skala:
Treść:	Studzienka PVC425 - schemat	-:-
Projektant: Specjalność sanitarna	mgr inż. Daniel HUBERT upr. ZAP/0068/POOS/08	Rys. nr:
Sprawdzający: Specjalność sanitarna	mgr inż. Adam Wróbel upr. ZAP/0210/POOS/10	SZ5
Sporządzający:	mgr inż. Krzysztof CZERWIŃSKI	