


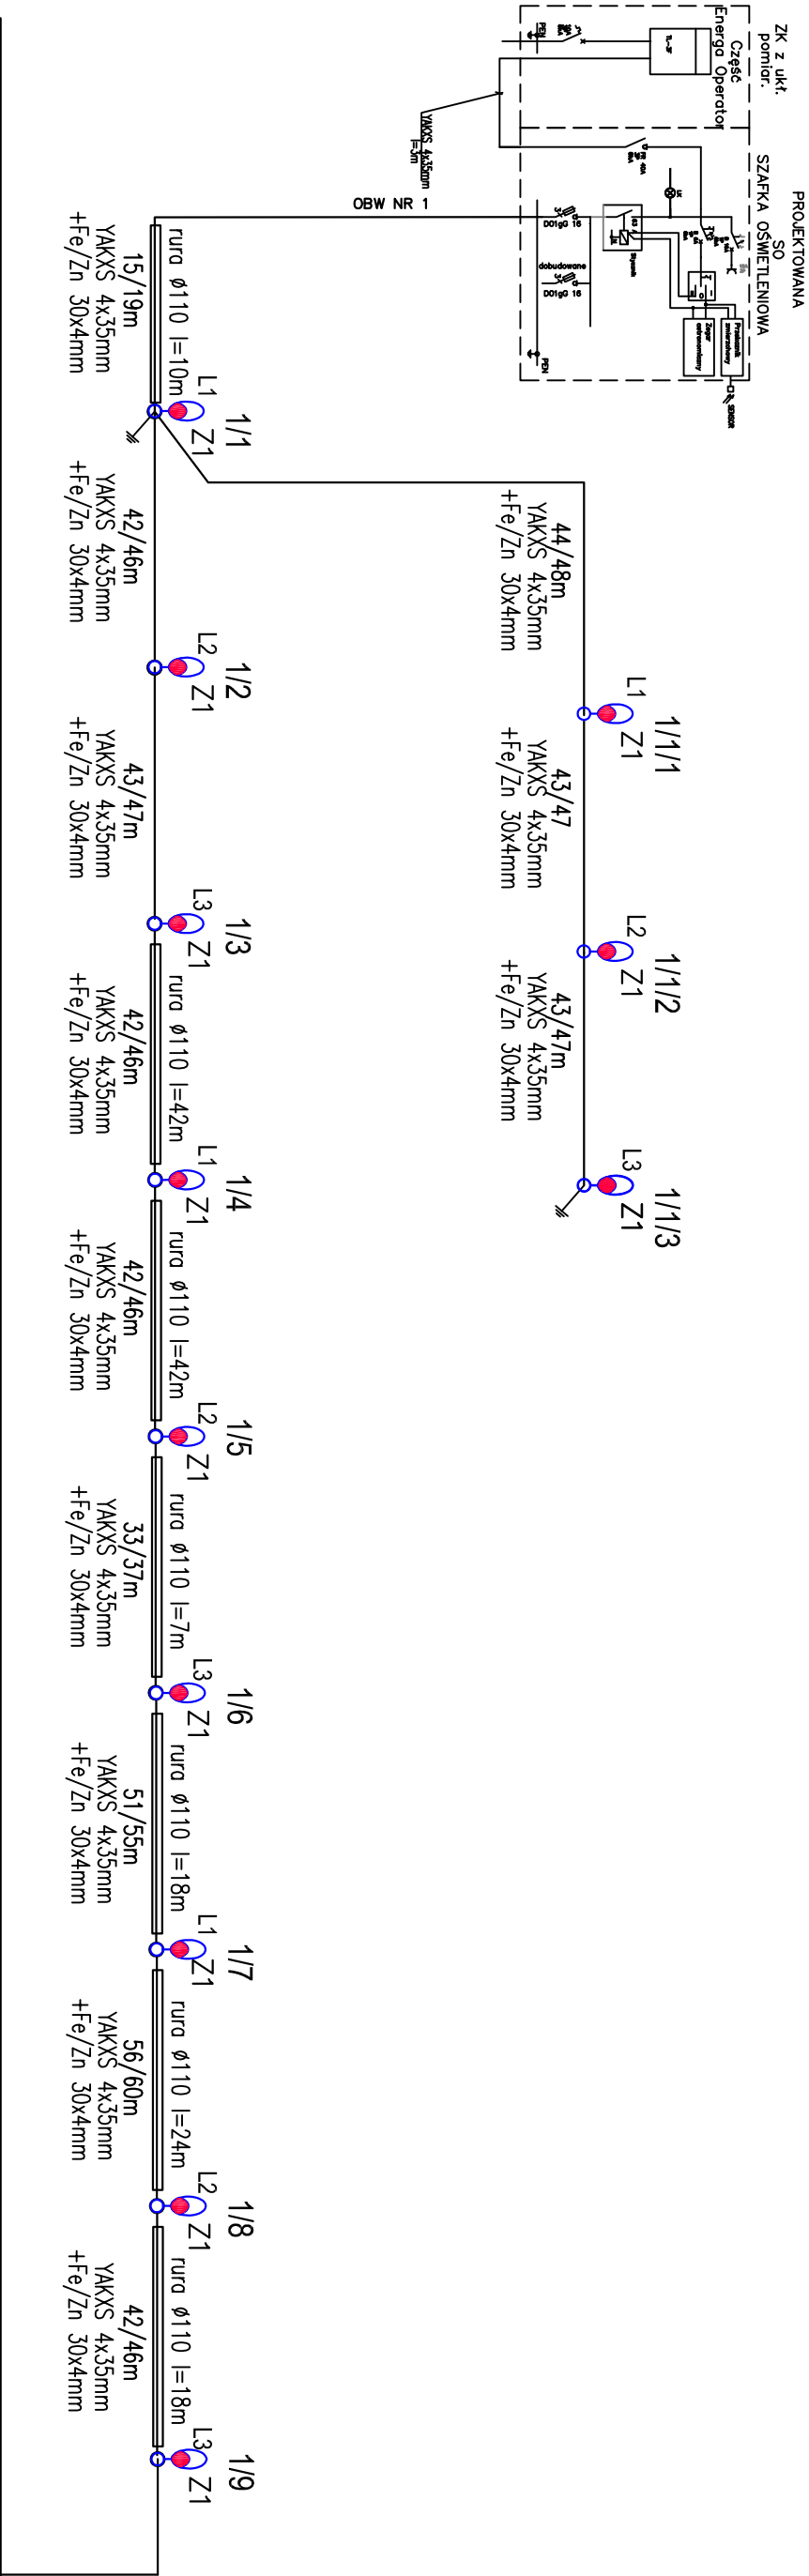

LEGENDA	
	Projekowana oprawa oświetleniowa LED 60W z wysięgnikiem 1m no słupie 7 m
	Projekowana oprawa oświetleniowa LED 40W no słupie 5m
	nr kolejny słupa ; oznaczenie kazy
35/38	długość rowu / długość kabla

UWAGA!

1. Zestawienie typów opraw oświetleniowych:

Z1 - Oprawa LED 38W montowana na słupie oświetleniowym h=7m z wysięgnikiem 1m

Z2 - Oprawa LED 38W montowana na słupie oświetleniowym h=5m

2. Oprawy oświetlenia drogi zasilane z nowej szafki oświetleniowej. Oprawy powinny umożliwiać redukcję mocy zgodnie z diagramem zawartym w opisie technicznym.

				
Pracownia Projektów Drogowych Wojciech Łoś ul. Małtańska 6; 75-430 Koszalin tel. 501 519 776				
INWESTOR	GMINA BIAŁY BÓR ul. Słupska 10 78-425 Biały Bór			
TEMAT:	Przebudowa drogi gminnej i budowa drogi wewnętrznej wraz z infrastrukturą techniczną w Białym Dworze			
LOKALIZACJA:	Biały Dwór, gm. Biały Bór dz. nr 84/6, 84/15, 84/18, 84/24 obr. Sępólno Małe; 321503_5			
TYTUŁ RYSUNKU	Schemat ideowy oświetlenia			
	IMIĘ I NAZWISKO	NR UPRAWNIENI	SPECJALNOŚĆ	PODPIS
PROJEKTOWAŁ	mgr inż. Wojciech Koszarski	13/2002/Gw	elektryczna	...
SPRAWDZIŁ	inż. Adam Biele	220/78	elektryczna	
				NR RYS.
				E1