


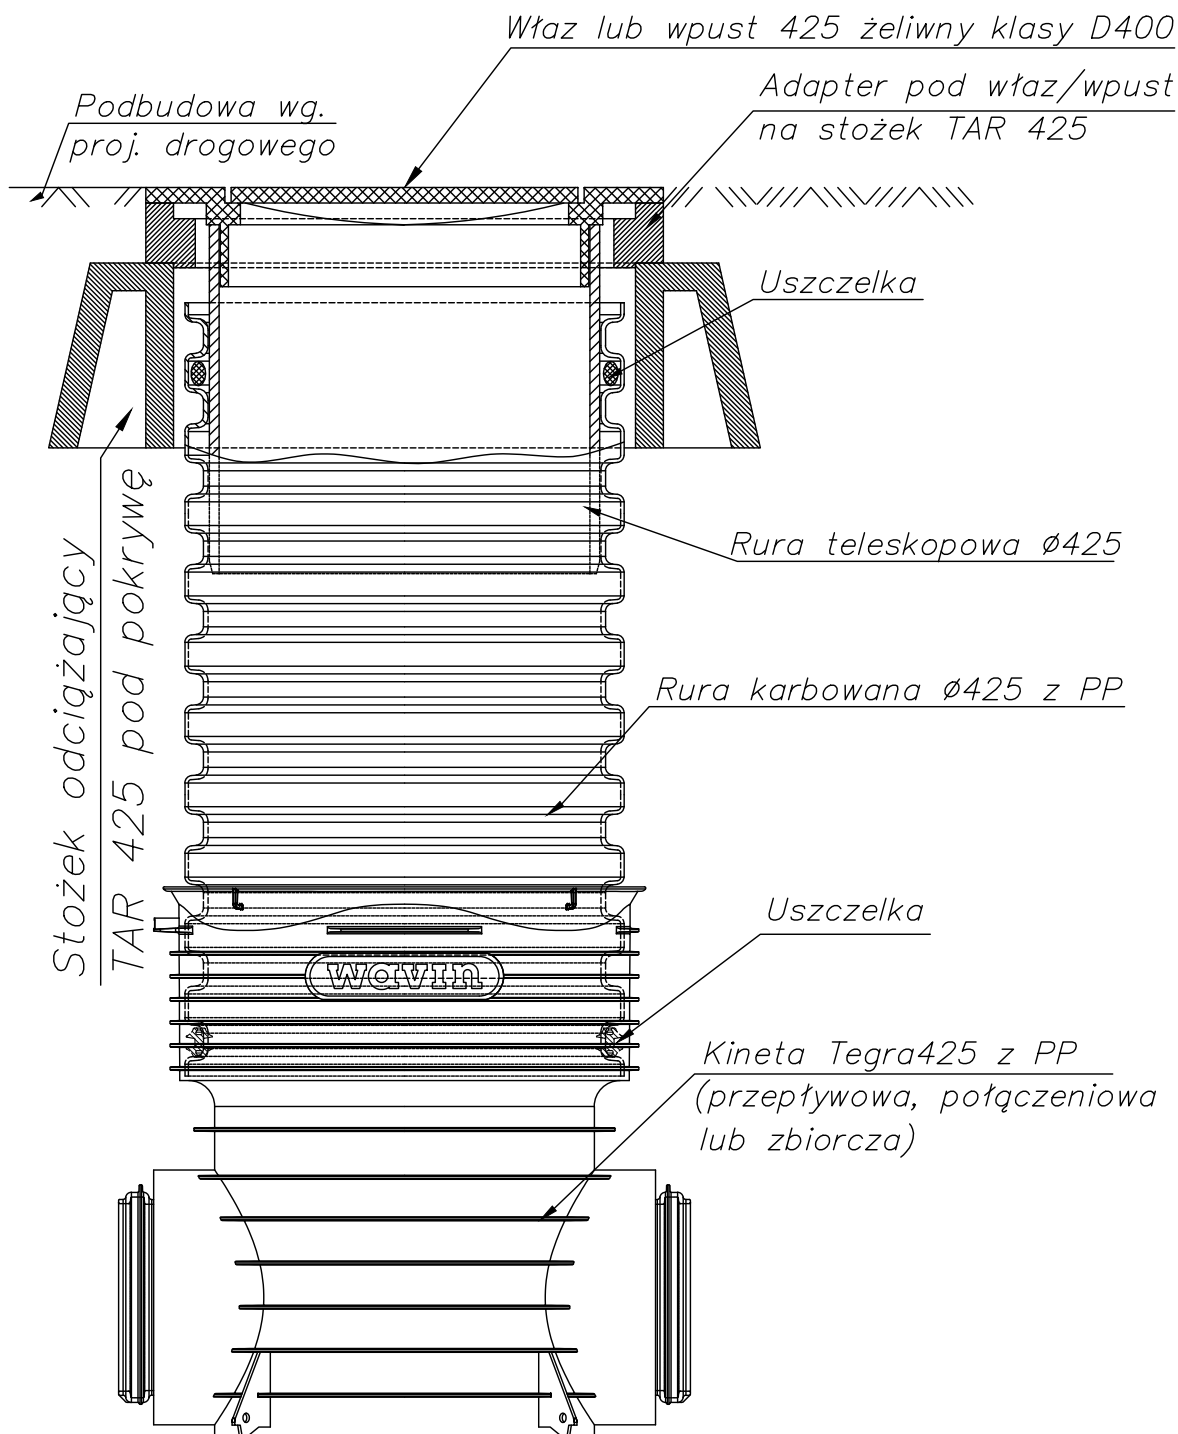

Pracownia Projektów Drogowych
Wojciech Łoś
ul. Małańska 6; 75-430 Koszalin
tel. 501 519 776

Temat:	Przebudowa i budowa drogi gminnej wraz z infrastrukturą techniczną oraz parkingiem w miejscowości Trzebiele		
Lokalizacja:	Trzebiele, gm. Biały Bór dz. nr 2/10, 2/13, 3/4, 5/3 obr. Brzeźnica; 321503_5		
Inwestor:	Gmina Biały Bór ul. Słupska 10 78-425 Biały Bór	Data:	06.2021
Branża:	SANITARNA	Skala:	-:-
Treść:	Studzienka PVC425 - schemat		
Projektant:	mgr inż. Daniel HUBERT upr. ZAP/0068/POOS/08	Rys. nr:	
Sprawdzający:	mgr inż. Adam Wróbel upr. ZAP/0210/POOS/10		
Sporządzający:	mgr inż. Krzysztof CZERWIŃSKI		

SZ4