




Wylot betonowy - przekrój

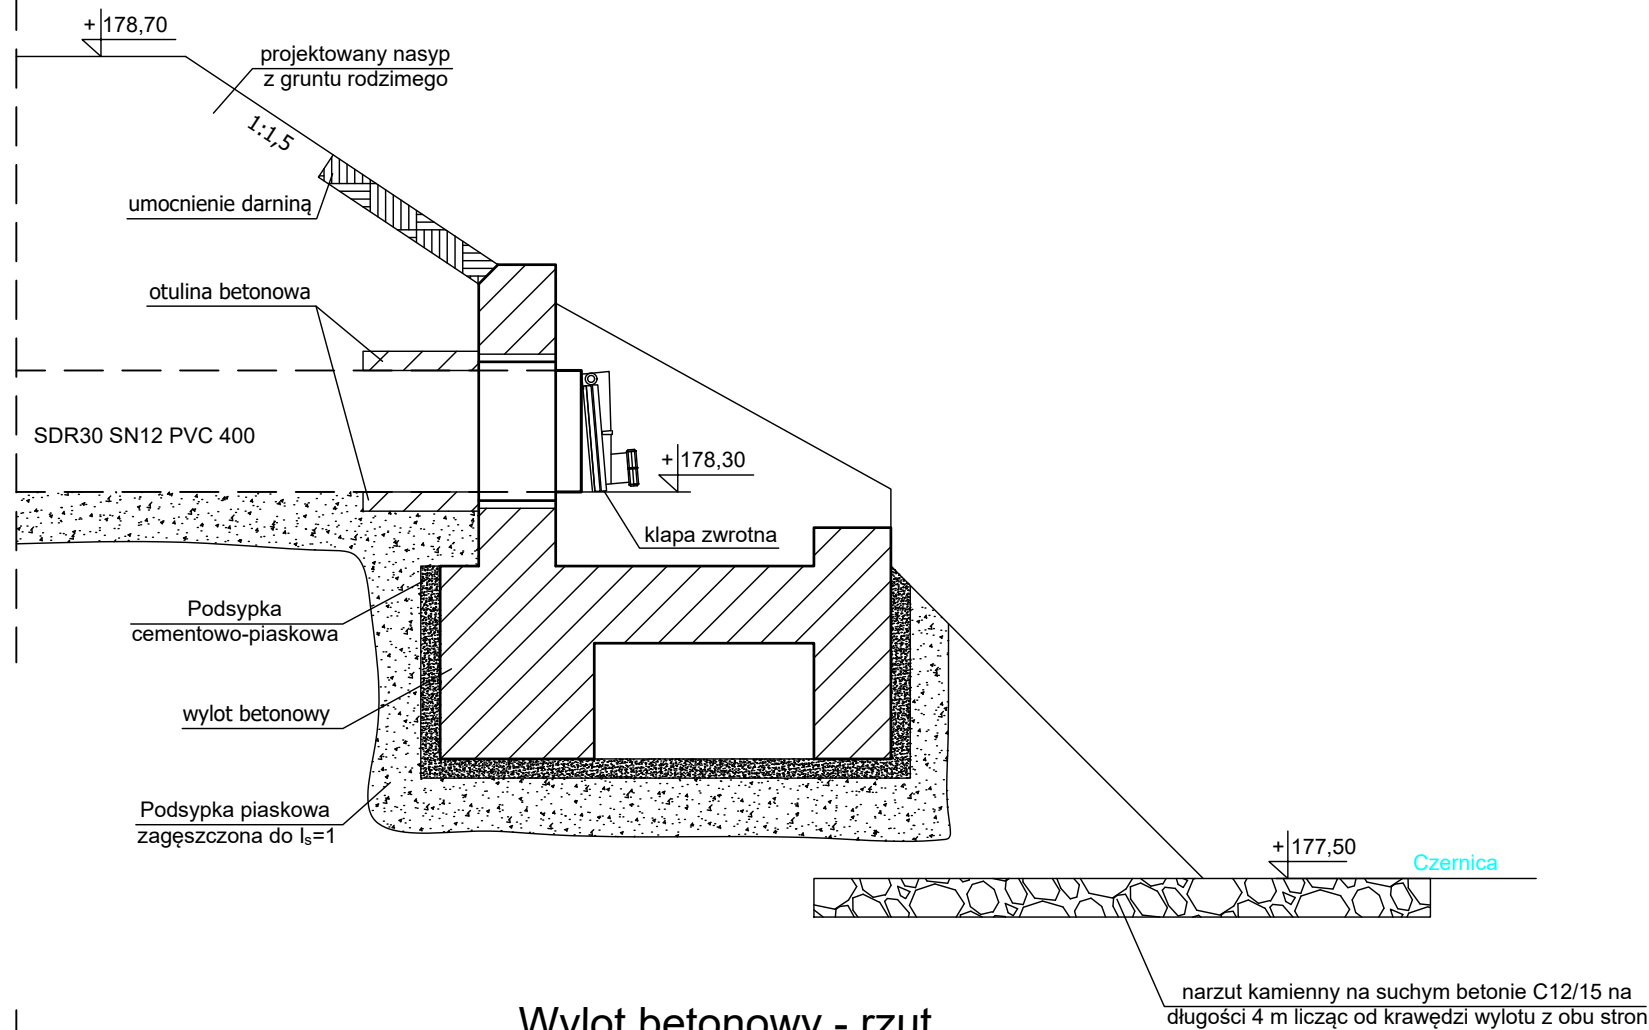

Wylot betonowy - widok

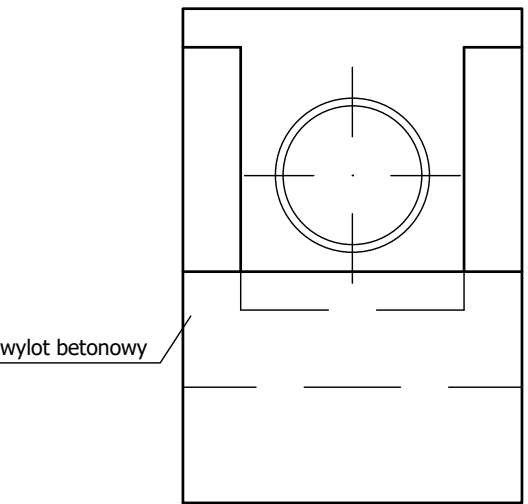

Wylot betonowy - rzut

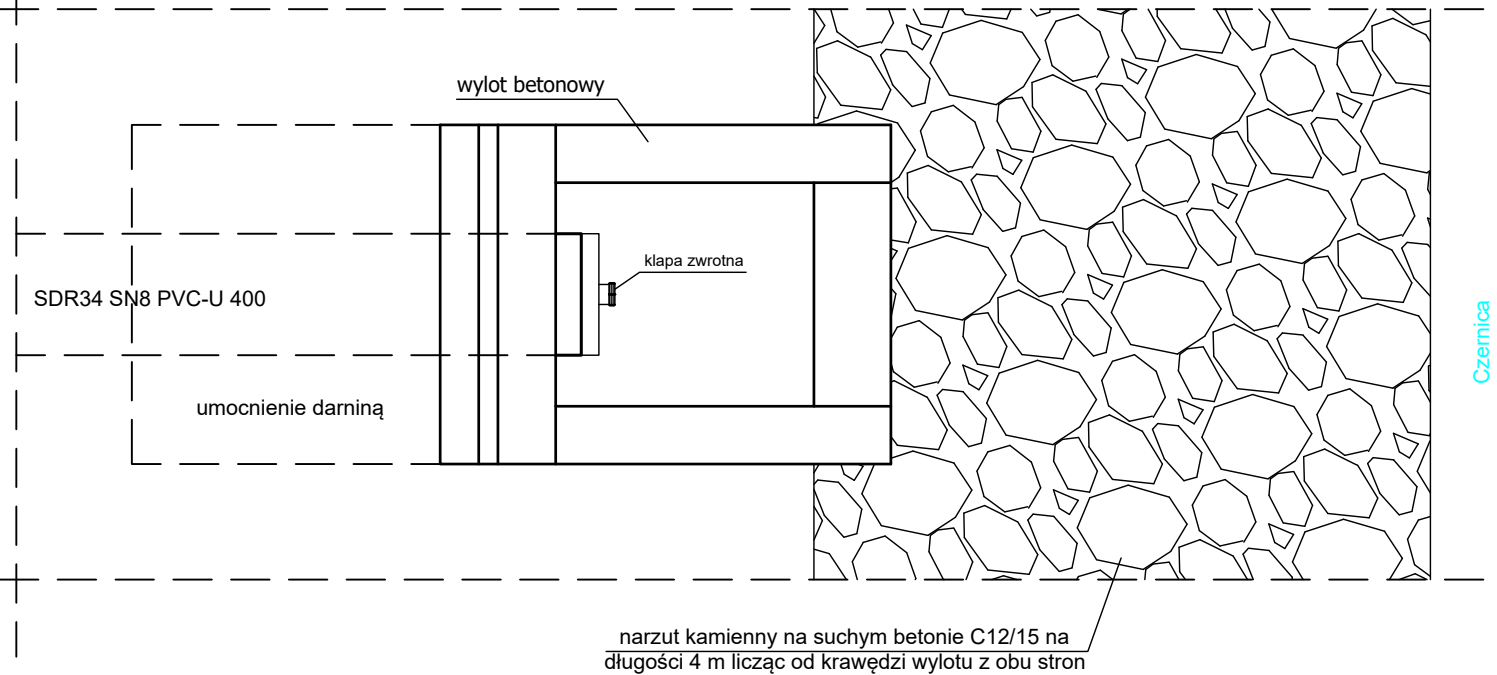

 Pracownia Projektów Drogowych Wojciech Łoś ul. Maltańska 6; 75-430 Koszalin tel. 501 519 776		
Temat:	Przebudowa i budowa drogi gminnej wraz z infrastrukturą techniczną oraz parkingiem w miejscowości Trzebiele	
Lokalizacja:	Trzebiele, gm. Biały Bór dz. nr 2/10, 2/13, 3/4, 5/3 obr. Brzeźnica; 321503_5	
Inwestor:	Gmina Biały Bór ul. Słupska 10 78-425 Biały Bór	Data: 06.2021
Branża:	SANITARNA	Skala:
Treść:	Wylot betonowy DN400 - schemat	
Projektant:	mgr inż. Daniel HUBERT upr. ZAP/0068/POOS/08	Rys. nr:
Sprawdzający:	mgr inż. Adam Wróbel upr. ZAP/0210/POOS/10	SZ7
Sporządzający:	mgr inż. Krzysztof CZERWIŃSKI	