


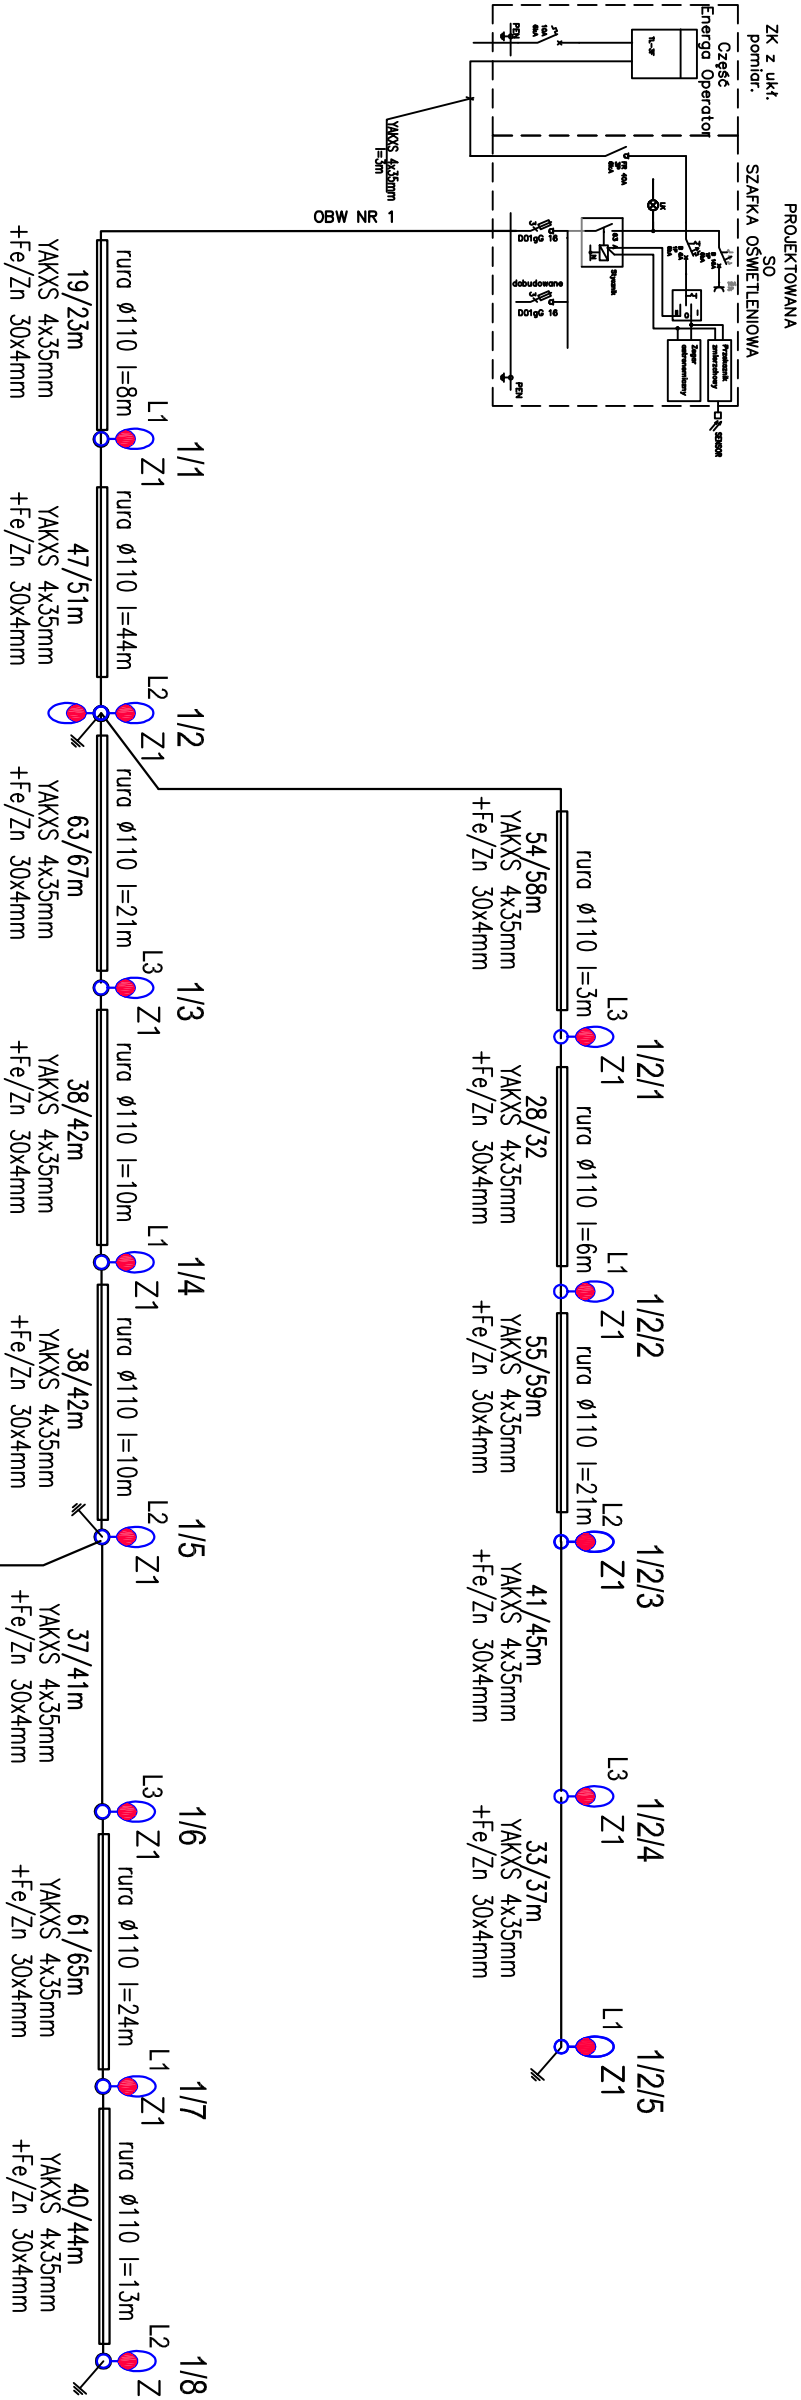

LEGENDA	
	Projektowana oprawa oświetleniowa LED 60W z wysięgnikiem 1m na słupie 7 m
	
5 L3	nr kolejny słupa ; oznaczenie fazy
35/38	długość rowu / długość kabla

UWAGA!

- Zestawienie typów opraw oświetleniowych:
Z1 - Oprawa LED 38W montowana na słupie oświetleniowym h=7m z wysięgnikiem 1m
- Oprawy oświetlenia drogi zasilane z nowej szafki oświetleniowej. Oprawy powinny umożliwiać redukcję mocy zgodnie z diagramem zawartym w opisie technicznym.

					Pracownia Projektów Drogowych Wojciech Łoś ul. Małkowska 6: 75-430 Koszalin tel. 501 519 776						
INWESTOR		GMINA BIAŁY BÓR ul. Słupska 10 78-425 Biały Bór									
TEMAT:		Przebudowa i budowa drogi gminnej wraz z infrastrukturą techniczną oraz parkingiem w miejscowości Trzebiele									
LOKALIZACJA:		Trzebiele, gm. Biały Bór dz. nr 2/10, 2/13, 3/4, 5/3 obr. Brzezница, 321503_5									
TYTUŁ RYSUNKU		Schemat ideowy oświetlenia									
IMIĘ I NAZWISKO		NR UPRAWNIENI		SPECJALNOŚĆ		PODPIS		SKALA		DATA	
PROJEKTOWAŁ		mgr inż. Wojciech Kosłowski		13.2002/Gw		elektryczna		...		Listopad 2021	
SPRAWDZIŁ		Inż. Adam Biela		220/78		elektryczna				NR RYS. E1	