MAPA DO CELÓW PROJEKTOWYCH

OBIEKT: dz. 6, 3/4, 5/3, 2/10, 2/13
Obręb: Brzeźnica (321503_5.0128)
Gmina: Biały Bór (321503_5)
powiat szczecinecki
województwo zachodniopomorskie

SKALA: 1:500
Mapa w układzie współrzędnych: „PL-2000/6"
Poziom odniesienia wysokości: PL-EVRF2007-NH
Sekcje mapy: 6.211.11.20.1.1, 6.211.11.20.1.3, 6.211.11.20.3.1

Obszar opracowania:
Oznaczenie kancelaryjne pracy geodezyjnej: 6640.636.2020r.
Data opracowania: 9.07.2020r.

Granice i numery działek ewidencyjnych według danych PODGiK w Szczecinku, z dnia: 2.07.2020r.
Mapa do celów projektowych została wykonana bez ustalenia obciążeń służebnościami gruntowymi u.jawnionymi w KW
Nie wyklucza się istnienia w terenie również uzbrojenia, o którym brak było informacji branżowych i nie zostało odnalezione w czasie inwentaryzacji geodezyjnej

Jednostka wykonawstwa geodezyjnego:
USŁUGI GEODEZYJNE I KARTOGRAFICZNE
"MIERNICZY" Marcin Sadowski
ul. Jana Pawła II 18/11, 75-452 Koszalin
tel. 604 850 735
NIP 499-033-07-37 REGON 320971760

Geodeta uprawniony:
Marcin Sadowski nr upr. 20582 (1,2)

LEGENDA:
- żywopłot

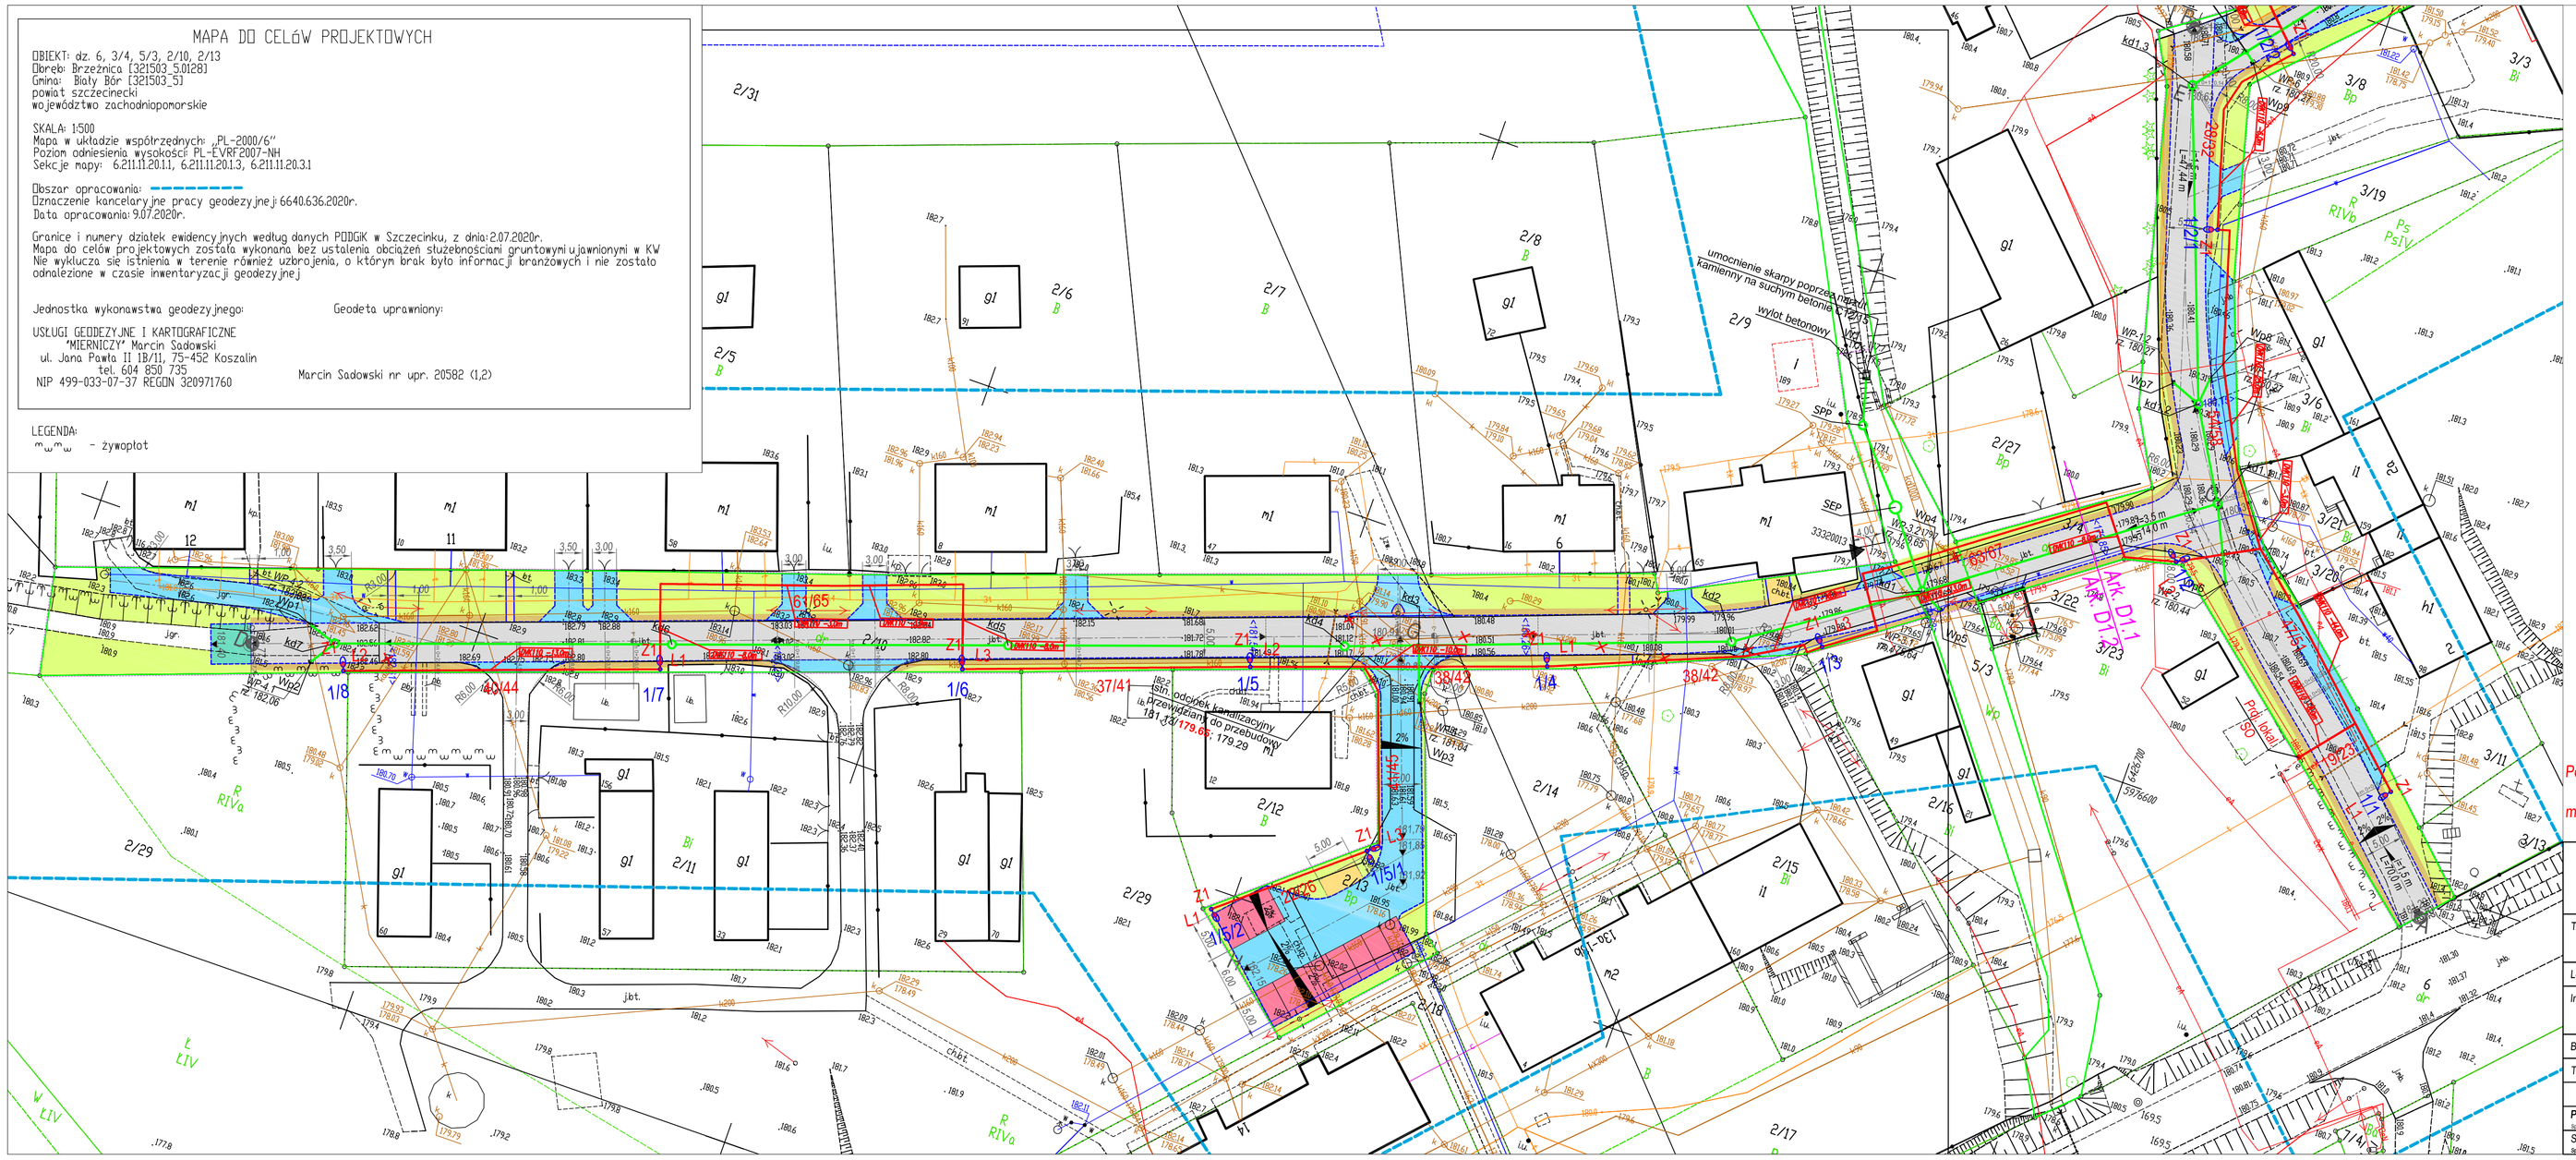

LEGENDA:

- proj. krawężnik (światło +10 cm)
- proj. krawężnik najazdowy (światło +2 cm)
- proj. obrzeże chodnikowe
- proj. pobocze
- proj. nawierzchnia chodnika (kostka betonowa)
- proj. nawierzchnia z kostki betonowej (zjazdy, droga wewnętrzna)
- proj. nawierzchnia bitumiczna
- zieleń
- zakres opracowania
- drzewa zaplanowane do wycięcia
- likwidacja/wycinka/rozbiórka

BRANŻA ELEKTRYCZNA (wg. opracowania branżowego)

- proj. linia kablowa
- proj. linia kablowa (w rurze ochronnej)
- projektowane oprawy

BRANŻA SANITARNA (wg. opracowania branżowego)

- projektowana kanalizacja deszczowa
- projektowane studnie betonowe DN1000
- projektowane studzienki PVC425
- SEP projektowany separator zintegrowany z osadnikiem
- SPP projektowana studnia DN1000 do poboru próbek
- Wp projektowany wpust uliczny DN500 z osadnikiem min. 1m

Potwierdzam zgodność kopii mapy do celów projektowych z oryginałem

mgr inż. Wojciech Kostrzewski

Pracownia Projektów Drogowych
Wojciech Łoś
ul. Małłańska 6; 75-430 Koszalin
tel. 501 519 776

Temat:	Przebudowa i budowa drogi gminnej wraz z infrastrukturą techniczną oraz parkingiem w miejscowości Trzebiele	
Lokalizacja:	Trzebiele, gm. Biały Bór dz. nr 2/10, 2/13, 3/4, 5/3 obr. Brzeźnica; 321503_5	
Inwestor:	Gmina Biały Bór ul. Słupska 10 78-425 Biały Bór	Data: 06.2021
Branża:	ELEKTRYCZNA	Skala:
Treść:	Projekt zagospodarowania terenu	1:500
		Rys. nr:
Projektant: (Imię i nazwisko, upr. nr, podpis)	mgr inż. Wojciech KOSTRZEWSKI upr. 13/2002/Gw	EZ2
Sprawdzający: (Imię i nazwisko, upr. nr, podpis)	inż. Adam Biela upr. 220/78	