


Obręb: 0007, Białe Bórze

|                                                                       |                                                                              |
|-----------------------------------------------------------------------|------------------------------------------------------------------------------|
| Nazwa organu prowadzącego państwowy zasób geodezyjny i kartograficzny | <b>Dzielnica: TA SZCZECINECKI</b><br>ul. Warcisława IV 16, 78-400 Szczecinek |
| Identyfikator ewidencyjny materiału zasobu                            | <b>6042.1. 729.2022</b><br><b>P.3215.</b>                                    |

MAPA EWIDENCYJNA  
SKALA 1:5000

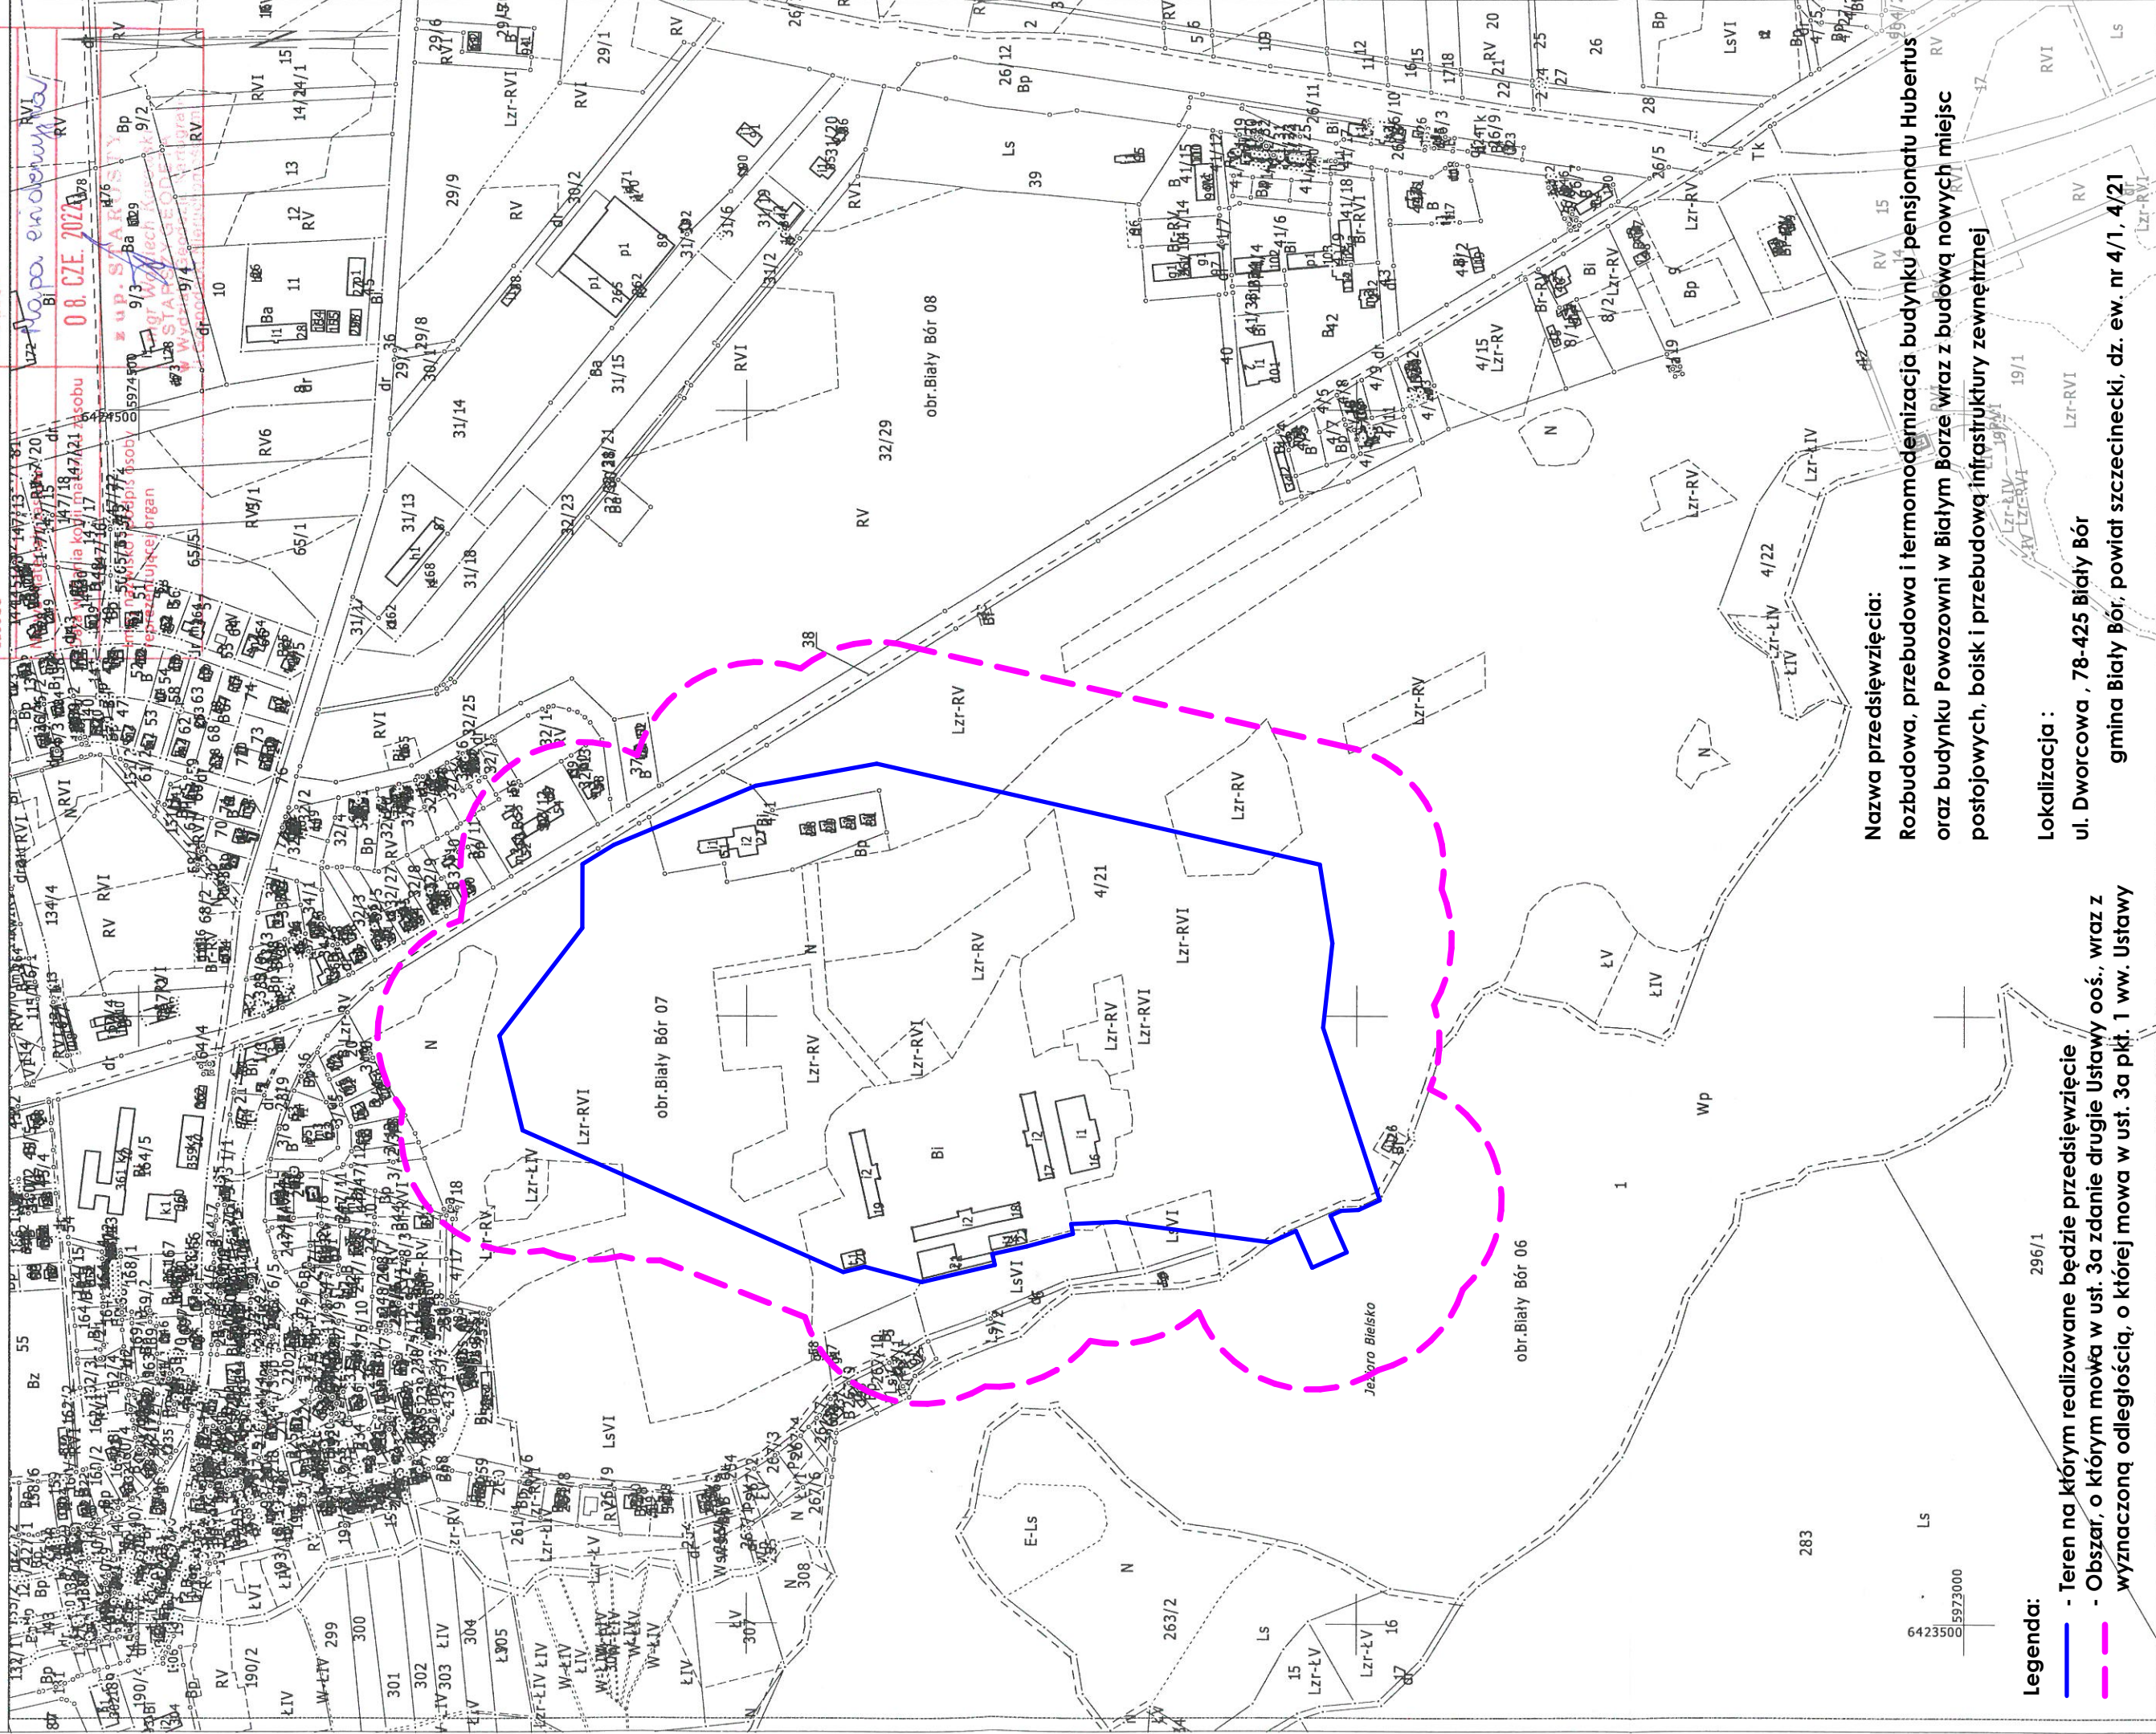

Legenda:

- Teren na którym realizowane będzie przedsięwzięcie
- Obszar, o którym mowa w art. 3a ustawy o drogach publicznych, wraz z wyznaczoną odległością, o której mowa w art. 3a pkt. 1 ww. ustawy

Nazwa przedsięwzięcia:

Rozbudowa, przebudowa i termomodernizacja budynku pensjonatu Hubertus oraz budynku Powozowni w Białym Borze wraz z budową nowych miejsc postojowych, boisk i przebudową infrastruktury zewnętrznej

Lokalizacja:

ul. Dworcowa , 78-425 Białe Bórze

gmina Białe Bórze, powiat szczecinecki, dz. ew. nr 4/1, 4/21