


Wydruk z systemu IntraEWID

< Podtytuł >

skala 1: 2 000

Lotgornik nr 2
do Zaopiniowania
nr 15/2022 p.
z dnia 18.05.2022 r.

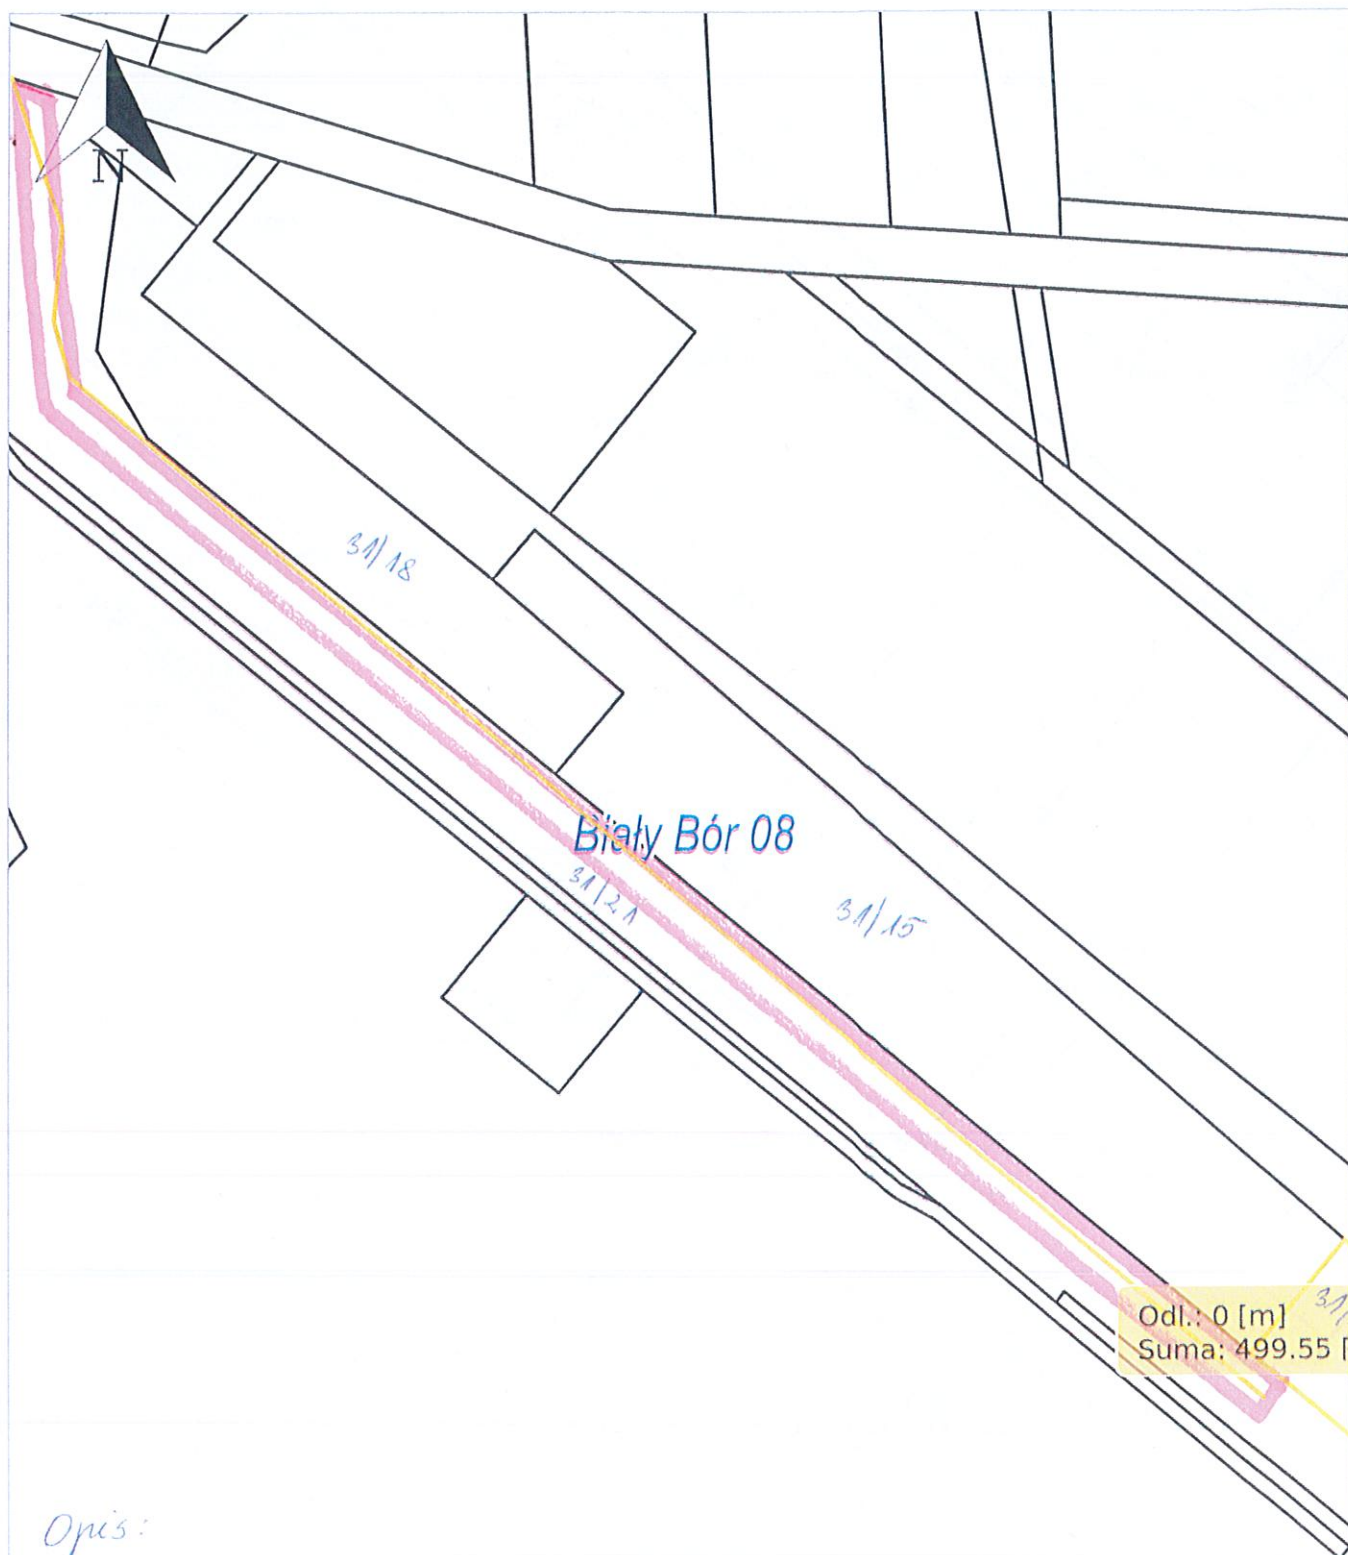

Opis:

■ ścieżka punkowa dla działki nr 31/19 o długości 500mb
i szerokości 5mb. pnie działkę 31/21 06.08
Biały Bór 08, Biały Bór - Miasto

GMINA BIAŁY BÓR

ul. Słupska 10

78-425 Biały Bór

NIP 673-177-58-13 REGON 330920601