


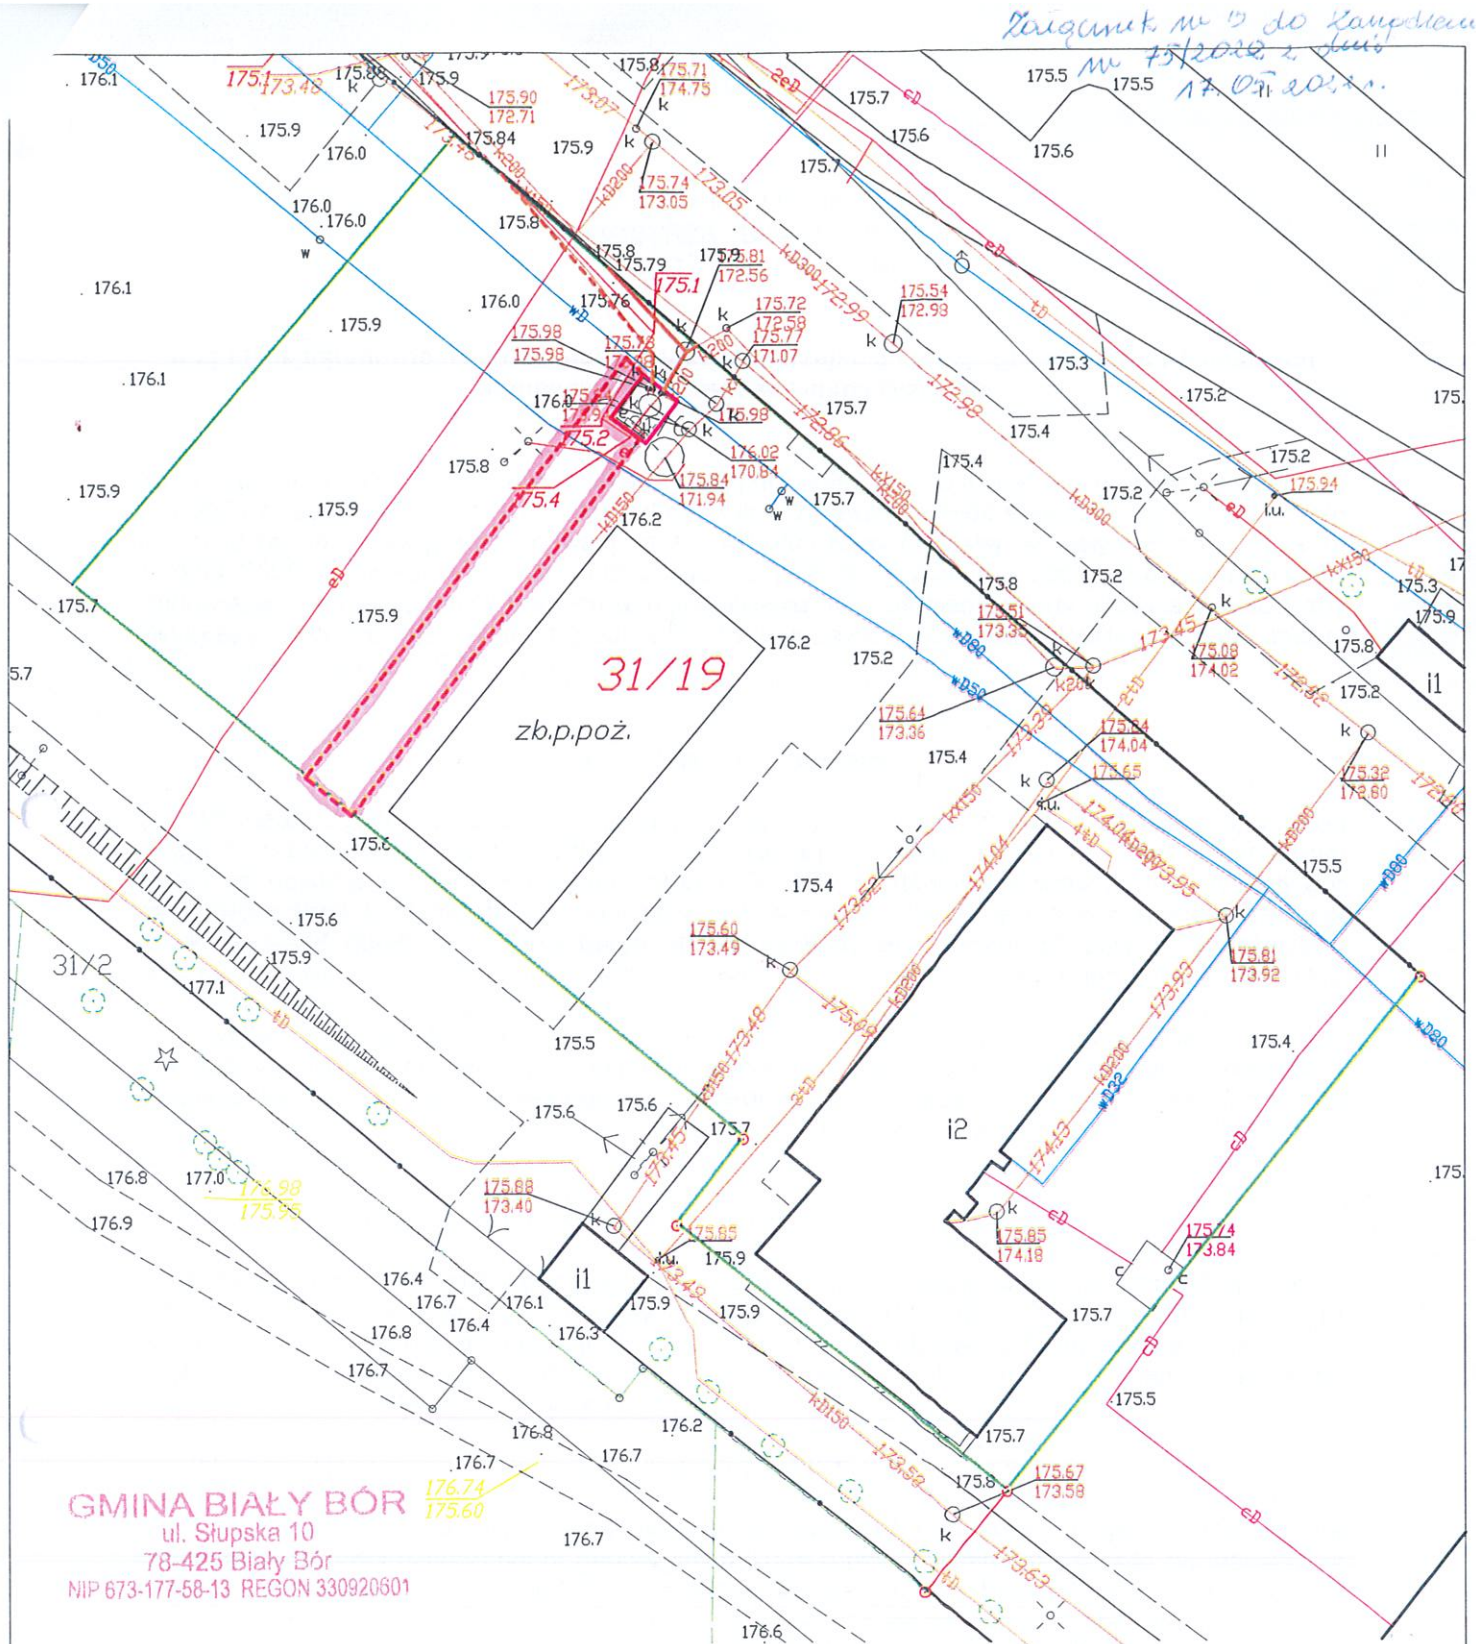

LEGENDA:

Działka nr 31/19 obręb 08 Biały Bór

-  Granice działek
-  Obszar służebności dojazdu - 130,3 m²
-  Przepompownia ścieków na działce nr 31/6 - 12,8 m²
-  Sieć kanalizacji sanitarnej tłocznej DN 90 mm - 17,4 m
-  Sieć kanalizacji sanitarnej DN 200 mm - 11,3 m

Skala 1:500