


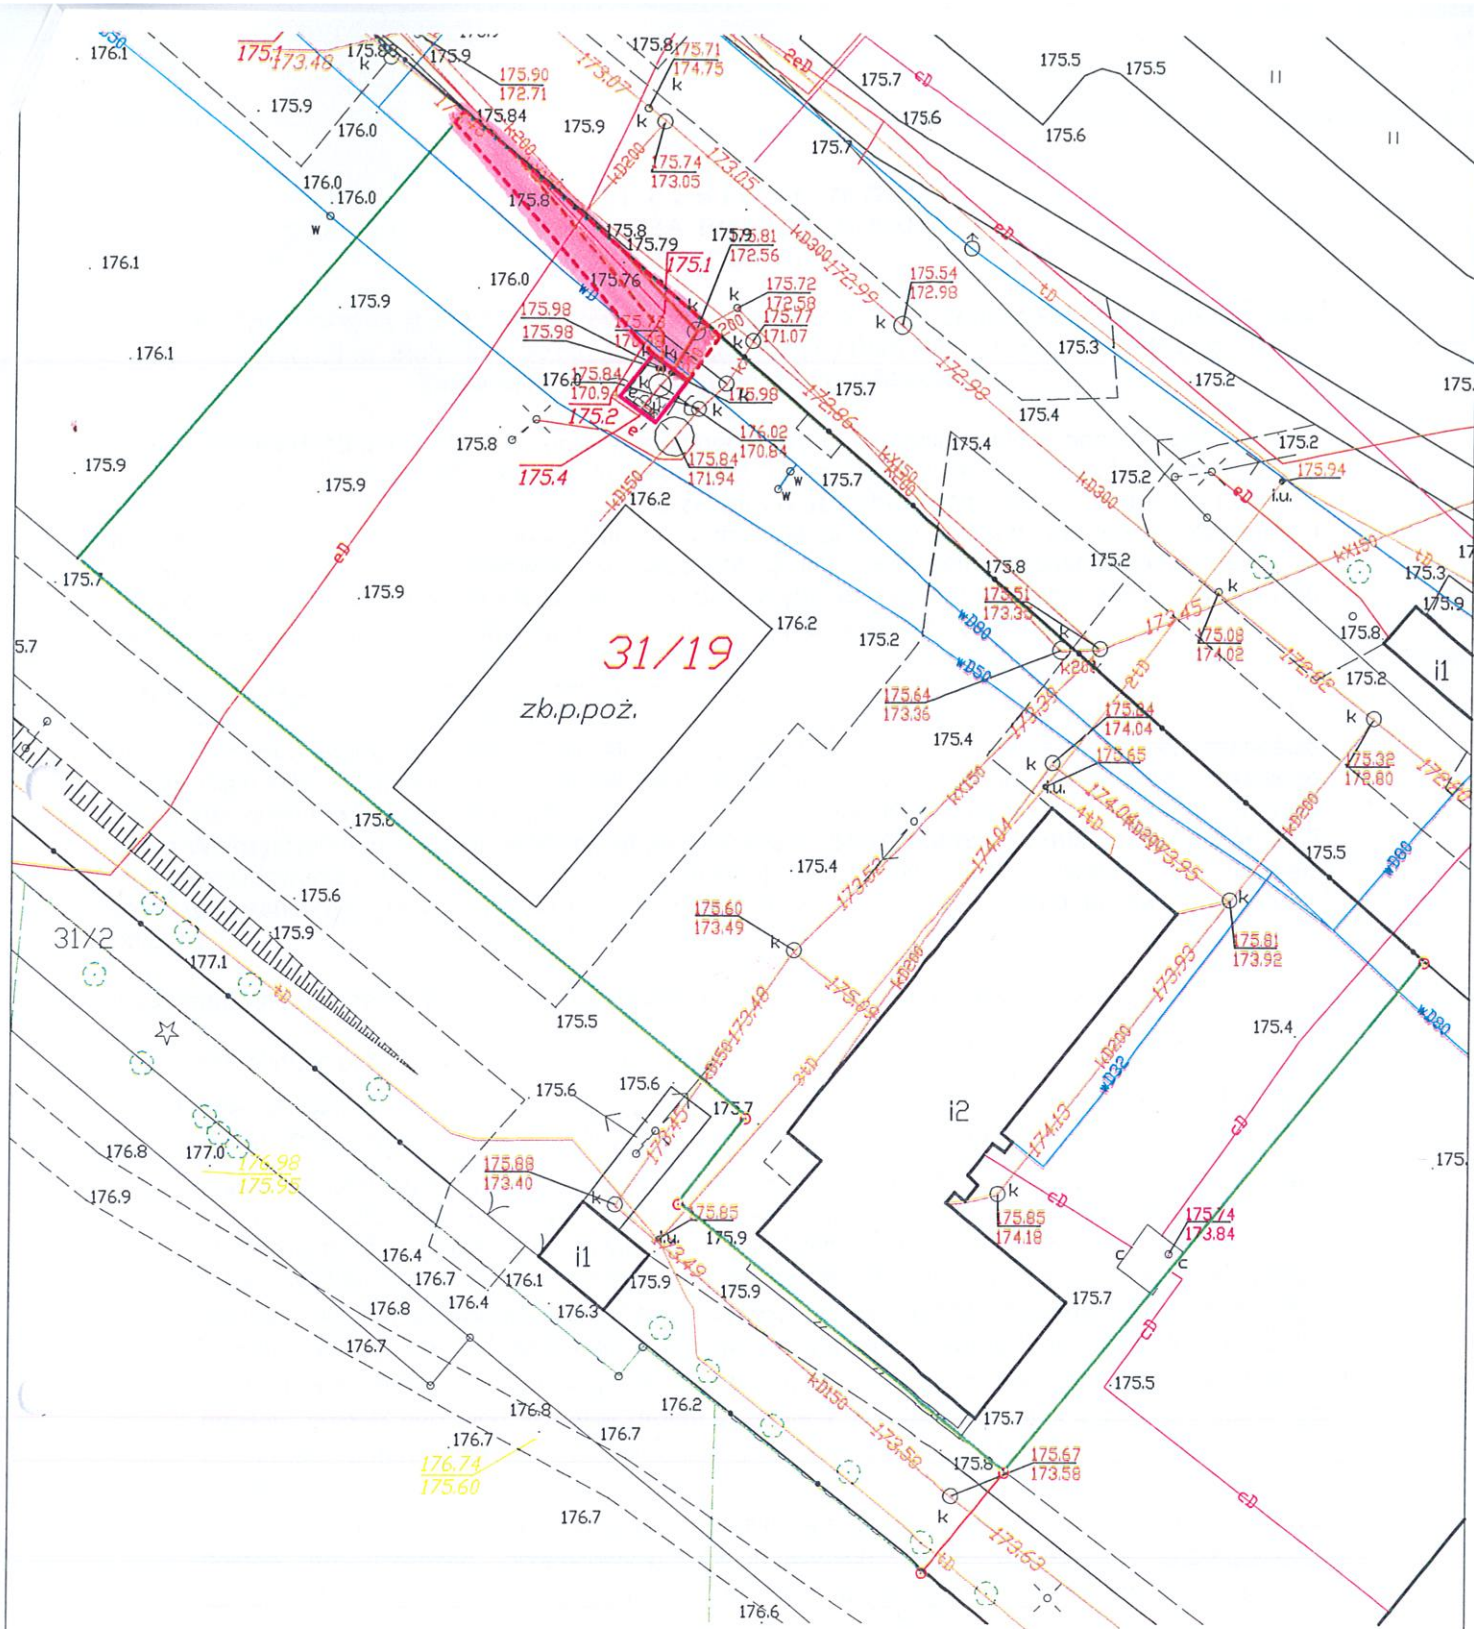

LEGENDA: Działka nr 31/19 obręb 08 Biały Bór

- Granice działek
- ▭ Obszar służebności przesyłu - 58,8 m²
- ▭ Przepompownia ścieków na działce nr 31/6 - 12,8 m²
- Sieć kanalizacji sanitarnej tłocznej DN 90 mm - 17,4 m
- Sieć kanalizacji sanitarnej DN 200 mm - 11,3 m

Skala 1:500