

UCHWAŁA NR XLI/300/ 2014
RADY MIEJSKIEJ W BIAŁYM BORZE

z dnia 12 marca 2014 r.

w sprawie nadania nazwy dla placu publicznego w miejscowości Biały Bór

Na podstawie art. 18 ust. 2 pkt. 13 ustawy z dnia 8 marca 1990 r. o samorządzie gminnym (t.j. Dz. U. z 2013 poz. 594 z późn. zm.) Rada Miejska w Białym Borze, uchwala co następuje:

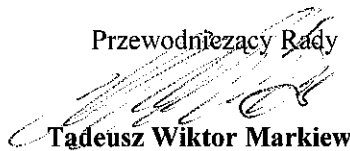
§ 1. 1. Nadaje się nazwę „Skwer Tarasa Szewczenki” placowi zlokalizowanemu pomiędzy ulicą Dworcową, a drogą wewnętrzną bez nazwy na działkach oznaczonych według ewidencji gruntów nr 62/2 i 63/2 obręb 03 miasta Biały Bór.

2. Usytuowanie skweru, o którym mowa w ust. 1 określa załącznik do uchwały.

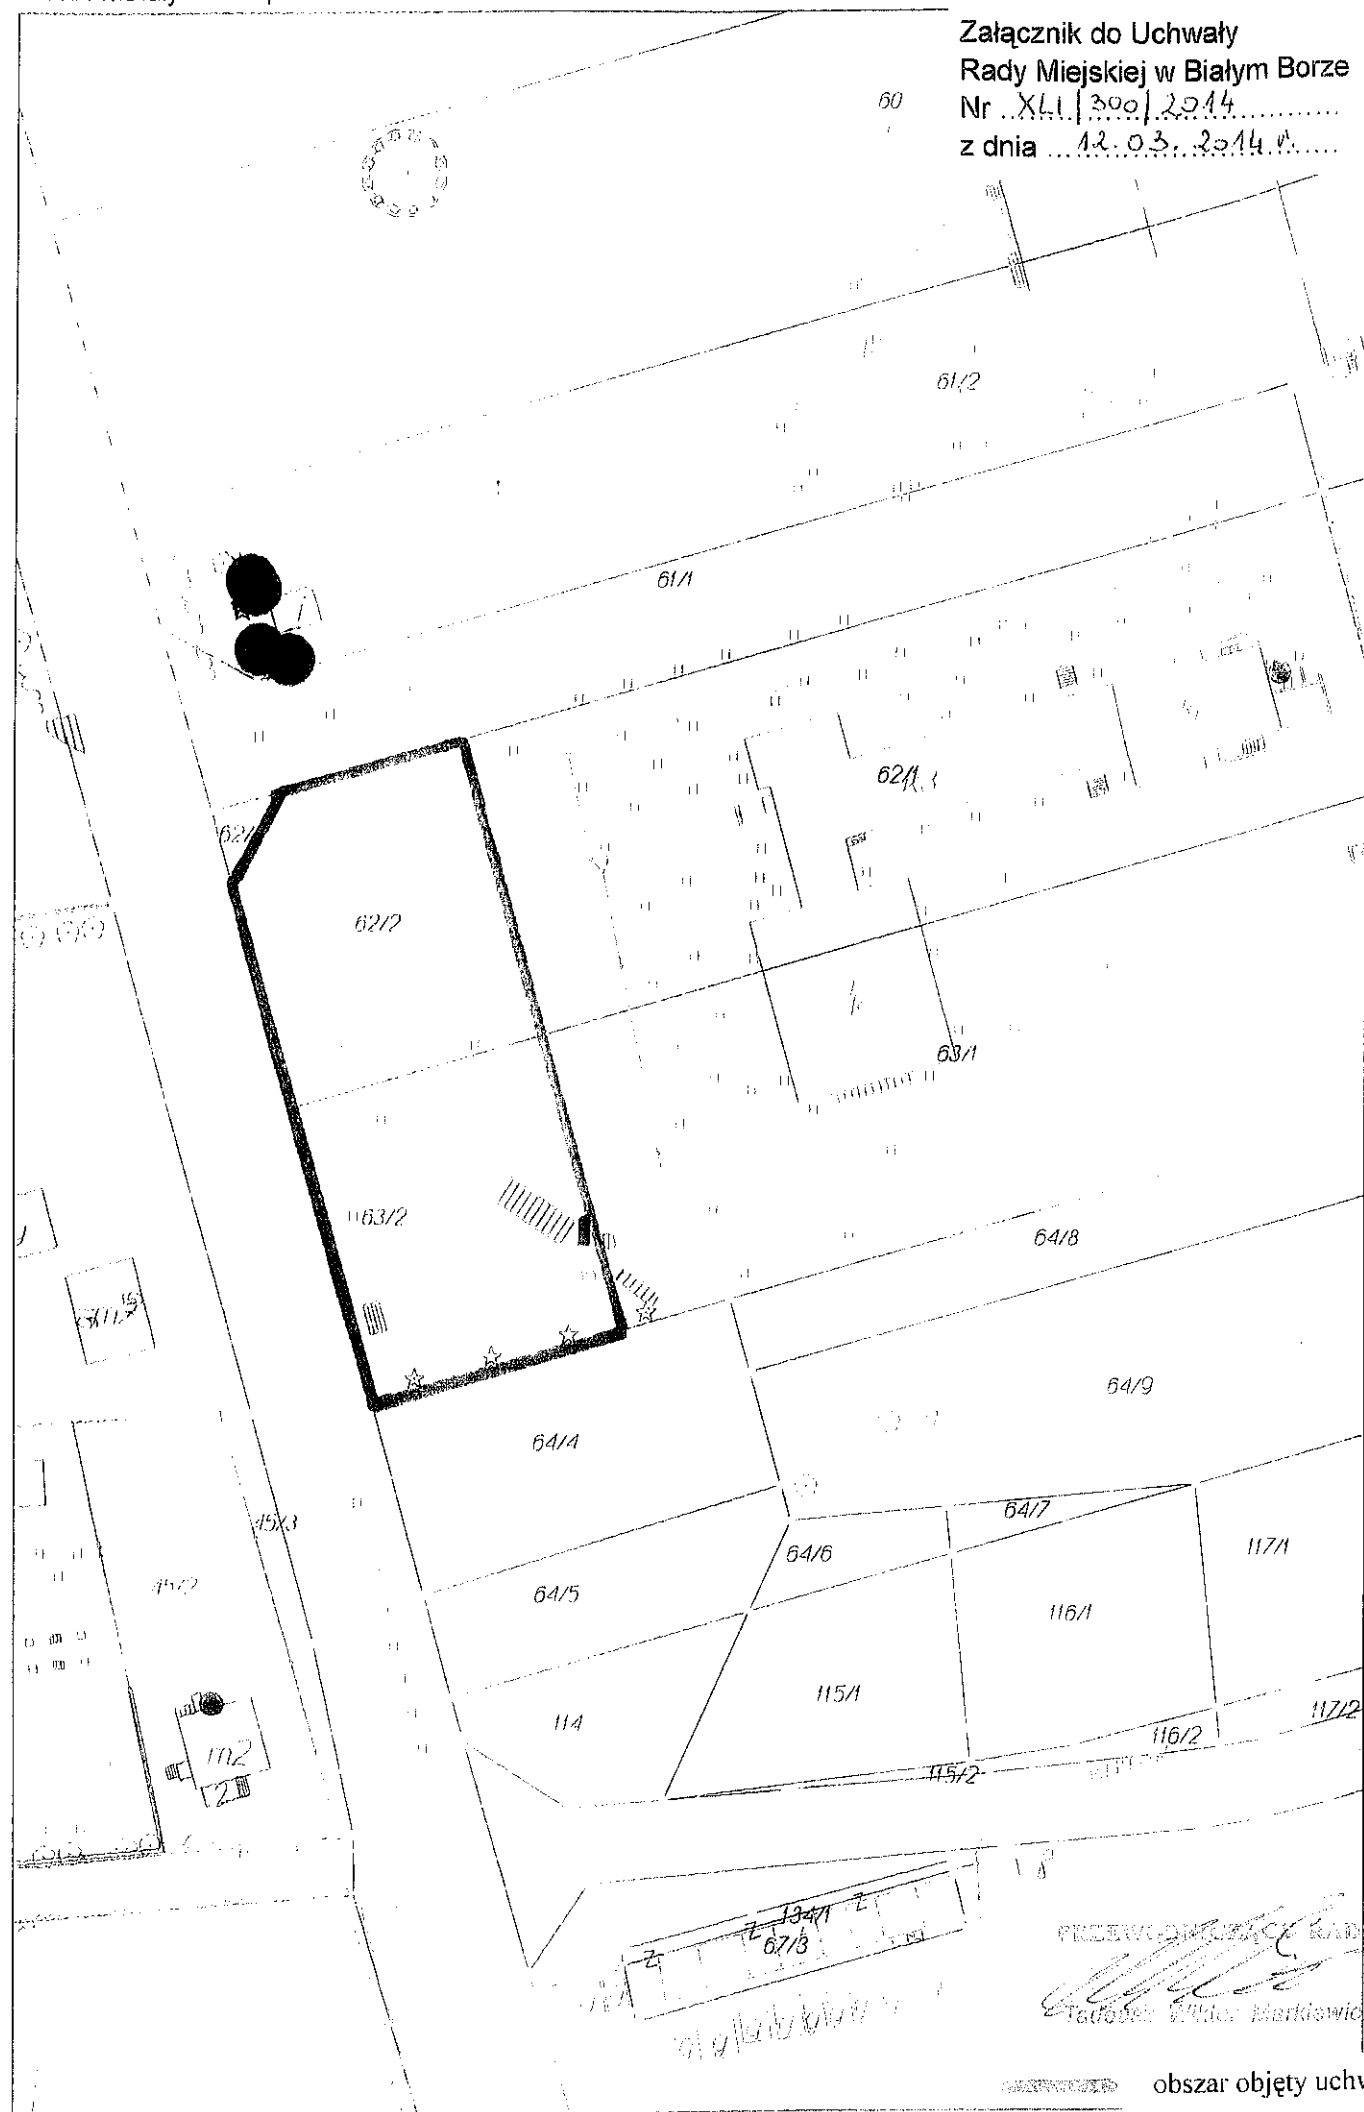
§ 2. Wykonanie uchwały powierza się Burmistrzowi Białego Boru.

§ 3. Uchwała wchodzi w życie po upływie 14 dni od jej ogłoszenia w Dzienniku Urzędowym Województwa Zachodniopomorskiego.

RADA MIEJSKA
w Białym Borze
woj. Zachodniopomorskie

Przewodniczący Rady

Tadeusz Wiktor Markiewicz

Załącznik do Uchwały
Rady Miejskiej w Białym Borze
Nr XLII (300) 2014
z dnia 12.03.2014 r.



Skala 1 : 1000.

obszar objęty uchwałą