


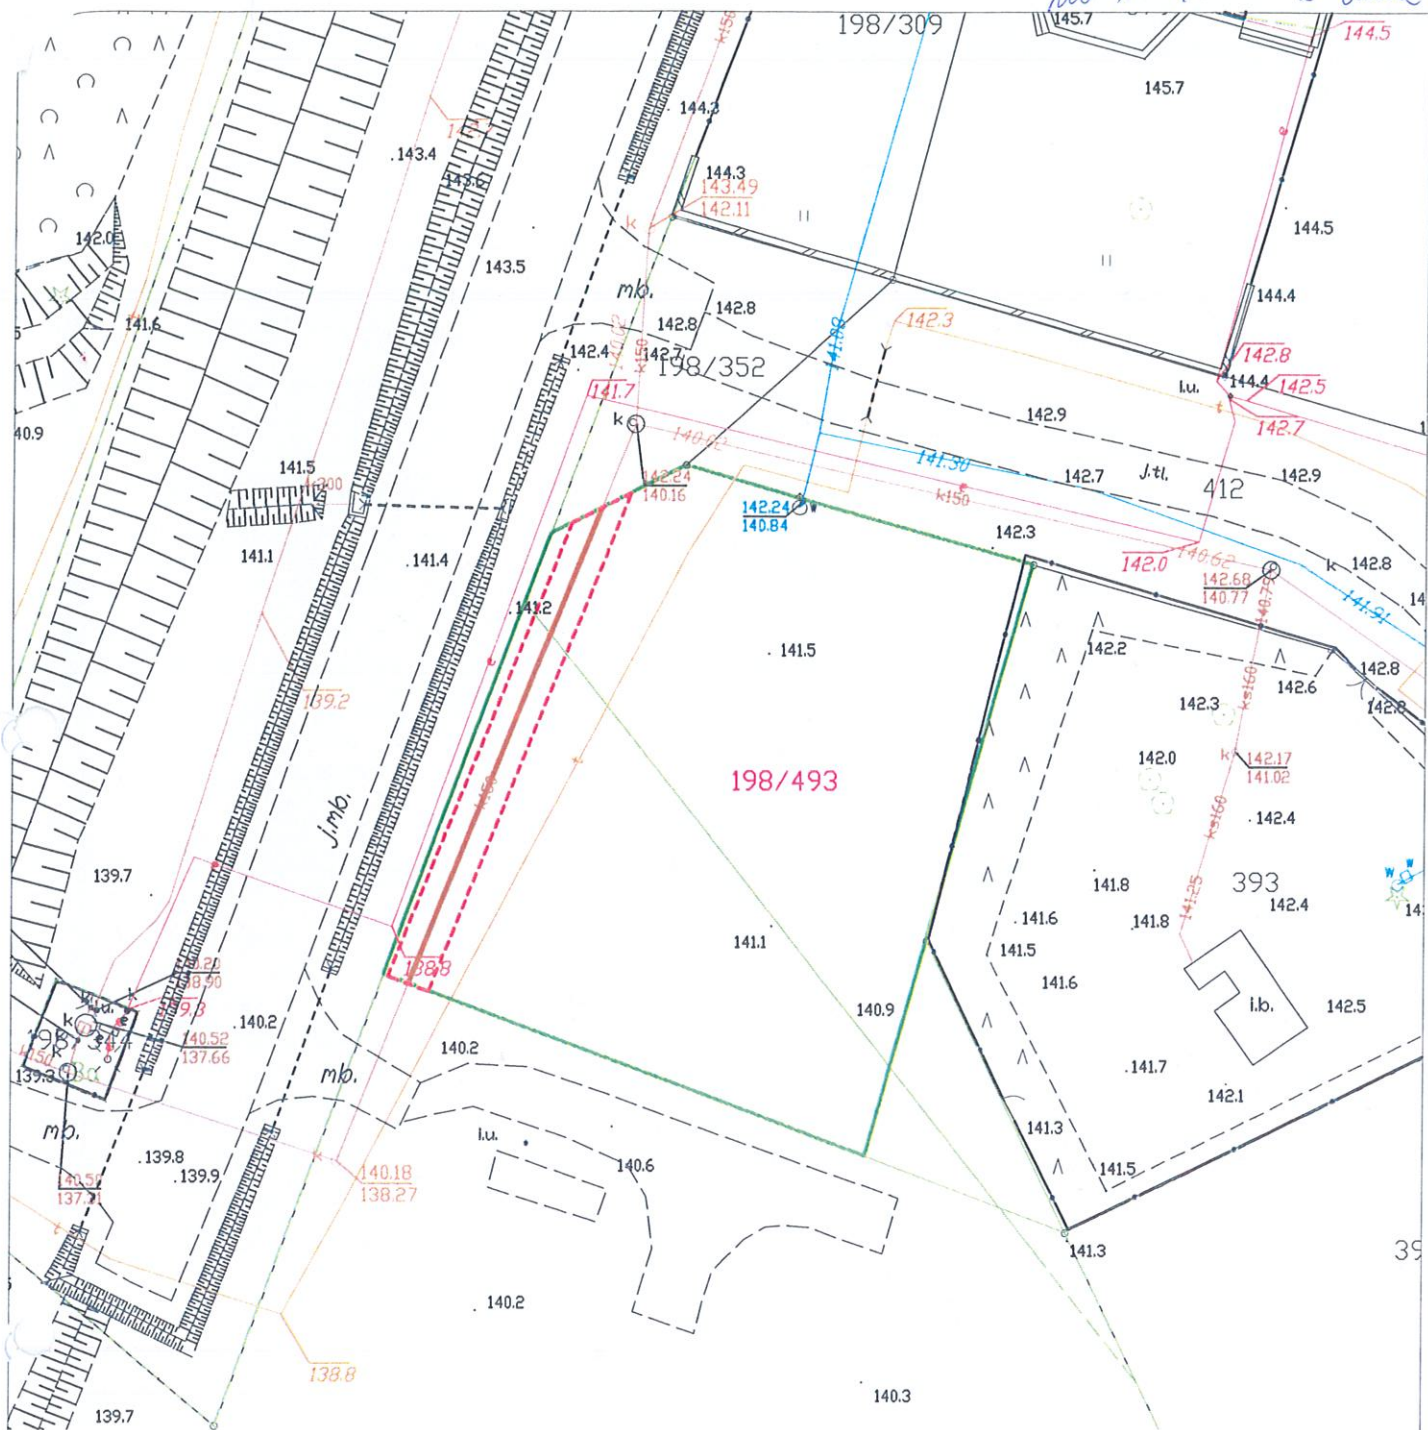

LEGENDA:

Działka nr 198/493 obręb Drzonowo

- Granica działki
- - - Obszar służebności przesyłu - 105,5 m²
- Sieć kanalizacji sanitarnej DN 160 mm - 35,2 m

GMINA BIAŁY BÓR
ul. Słupska 10
78-425 Biały Bór
NIP 673-177-58-13 REGON 330920601

Skala 1:500