


WYRYS Z MAPY EWIDENCYJNEJ
SKALA 1:5000

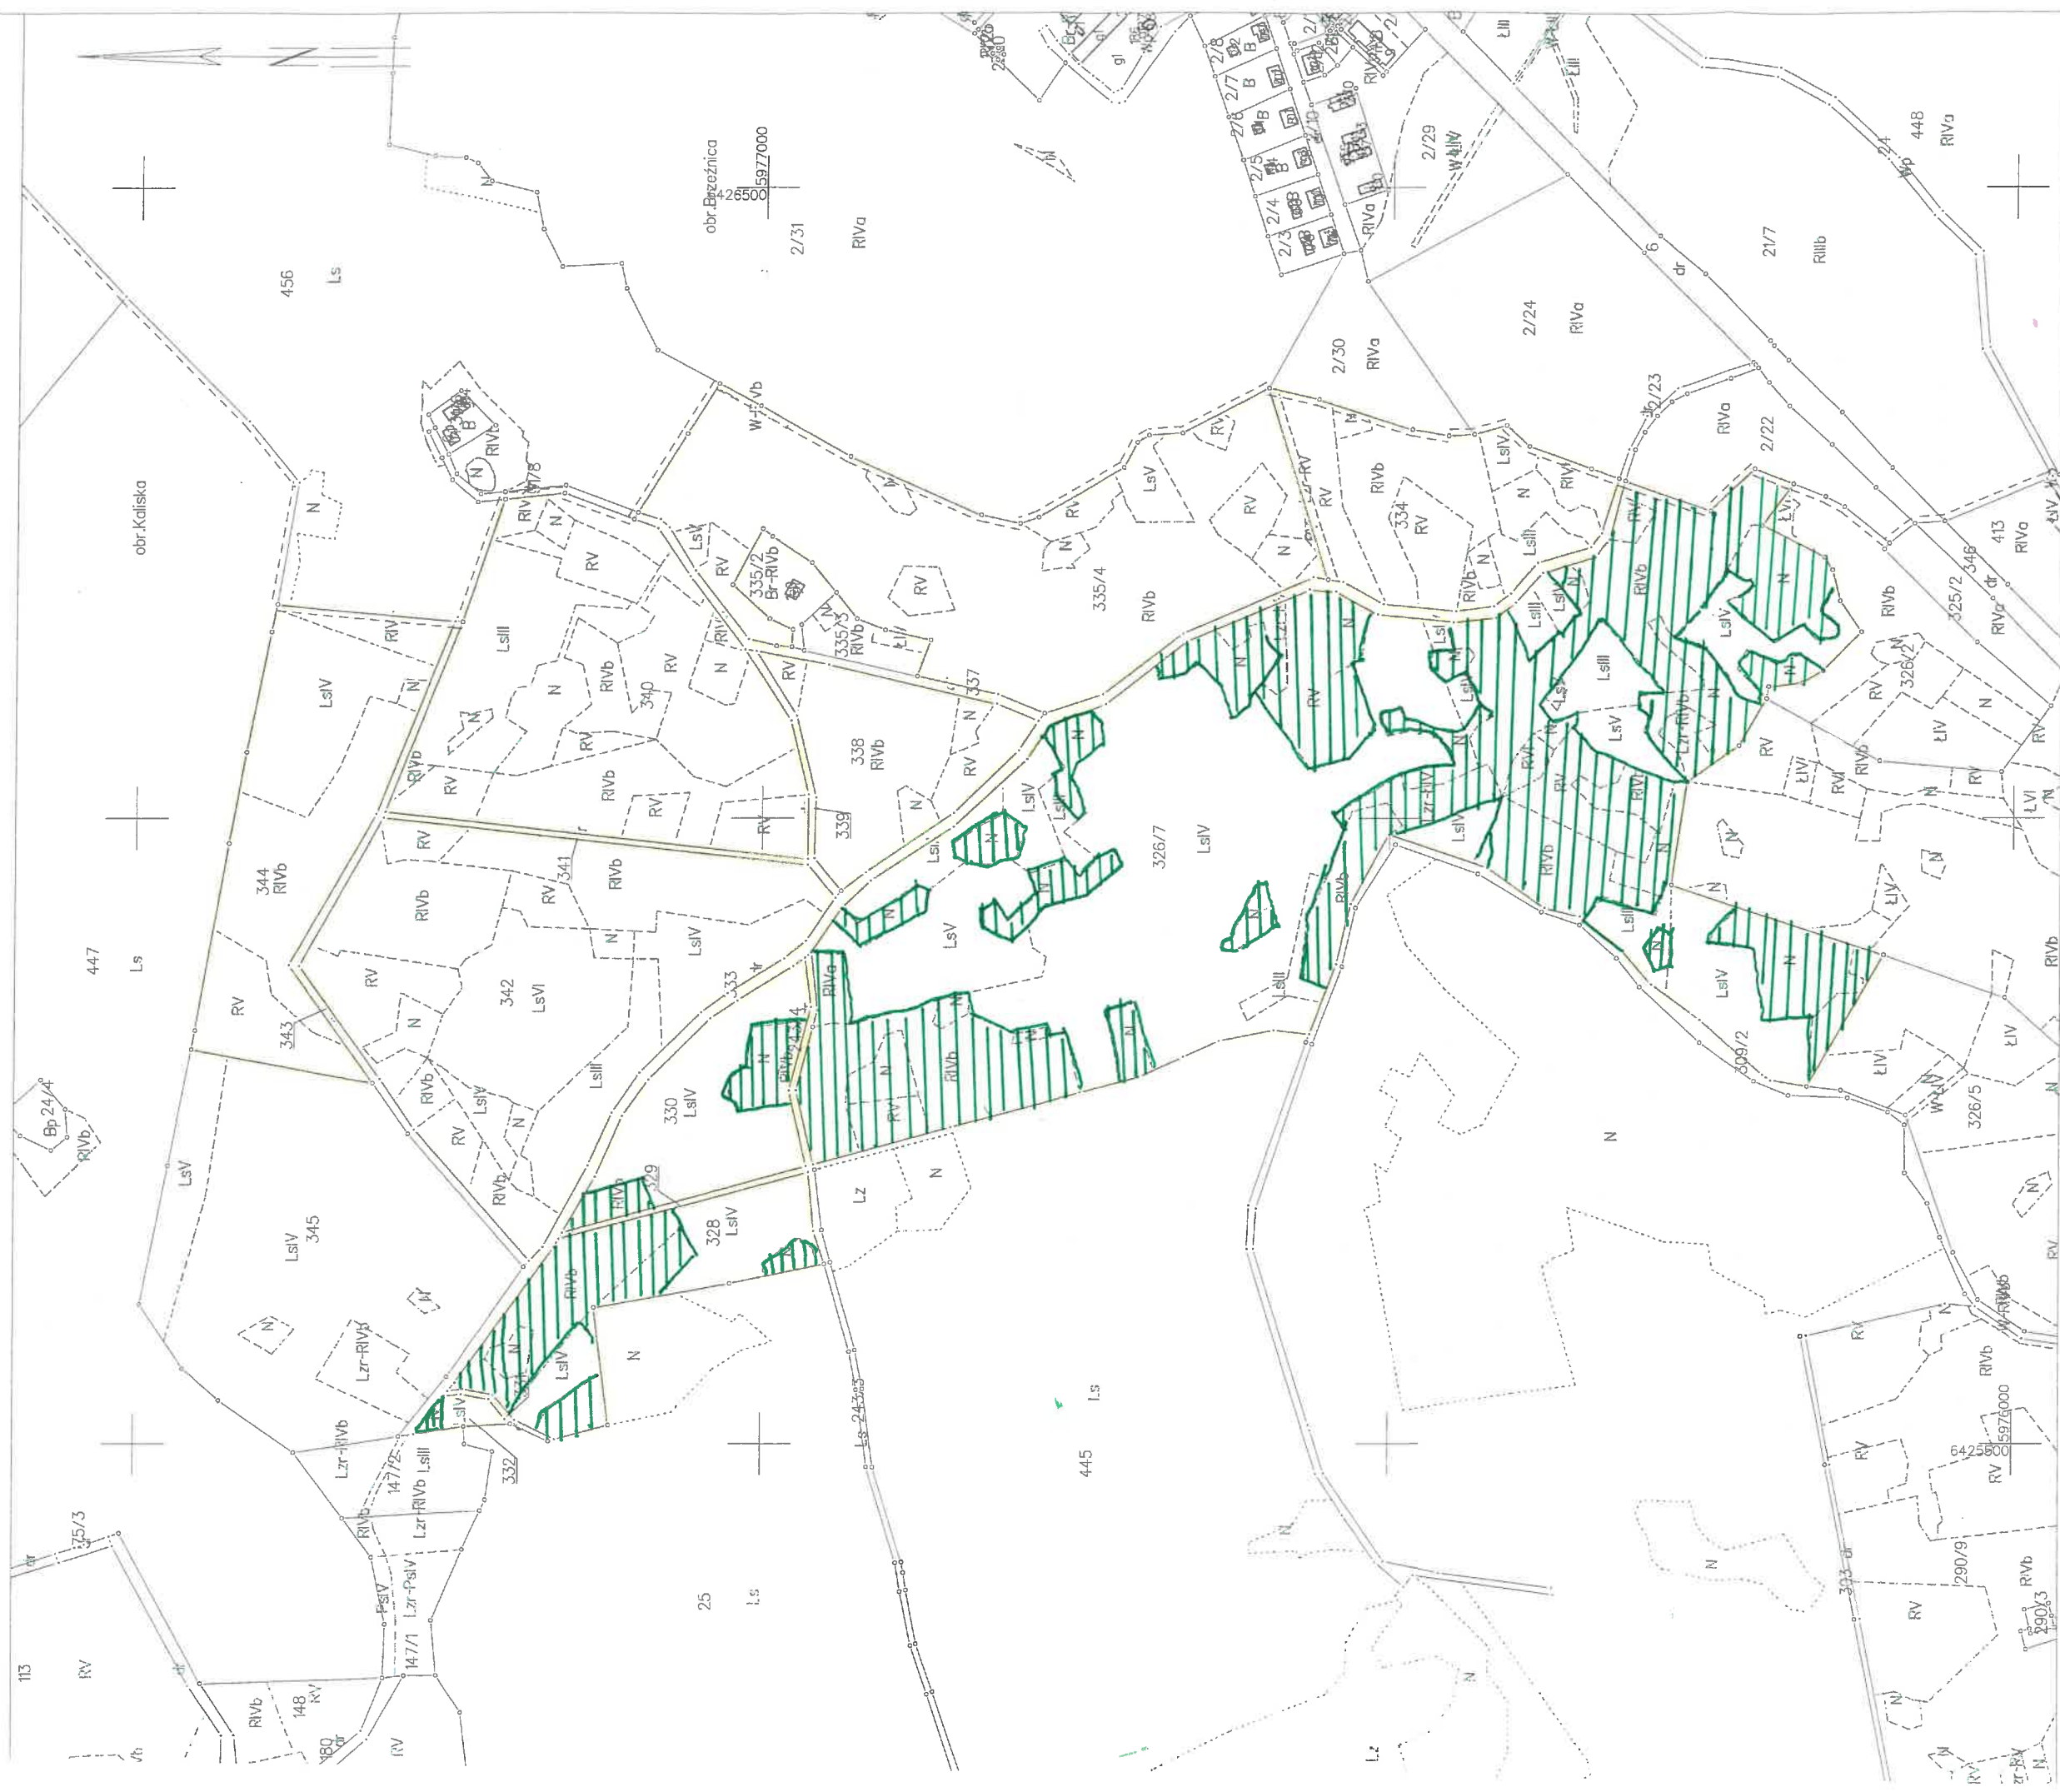

Sporządził(a) wyrys: PODGiK/ Karol Chitruszko



ZAGOSPODAROWA NIE
TERENU - ZALESIENIE



17-19-2022

2 up. Starosty
In. Karol Chłapczyński
GRODZKA
ul. Grodzka 10, 10-000 Grodzka
Grodzka 10, 10-000 Grodzka