

STAROSTA SZCZECINECKI
ul. Wacława IV 16, 78-400 Szczecinek
78-400 SZCZECINEK

STAROSTA SZCZECINECKI
ul. Wacława IV 16, 78-400 Szczecinek

Identyfikator ewidencyjny materiału zasobu

297/1

Nazwa materiału zasobu

Mapa; ewidencja gruntowa

Data wydania kopii materiału zasobu

12. 01. 2023

Imię, nazwisko i podpis osoby reprezentującej organ

296/1
Ls
[signature]

Województwo: zachodniopomorskie

Powiat: szczecinecki


Jednostka ewidencyjna: 321503_5, Biały Bór - Obszar Wiejski

Obręb: 0126, Biała

Działka: 253/14

MAPA EWIDENCYJNA

SKALA 1:5000

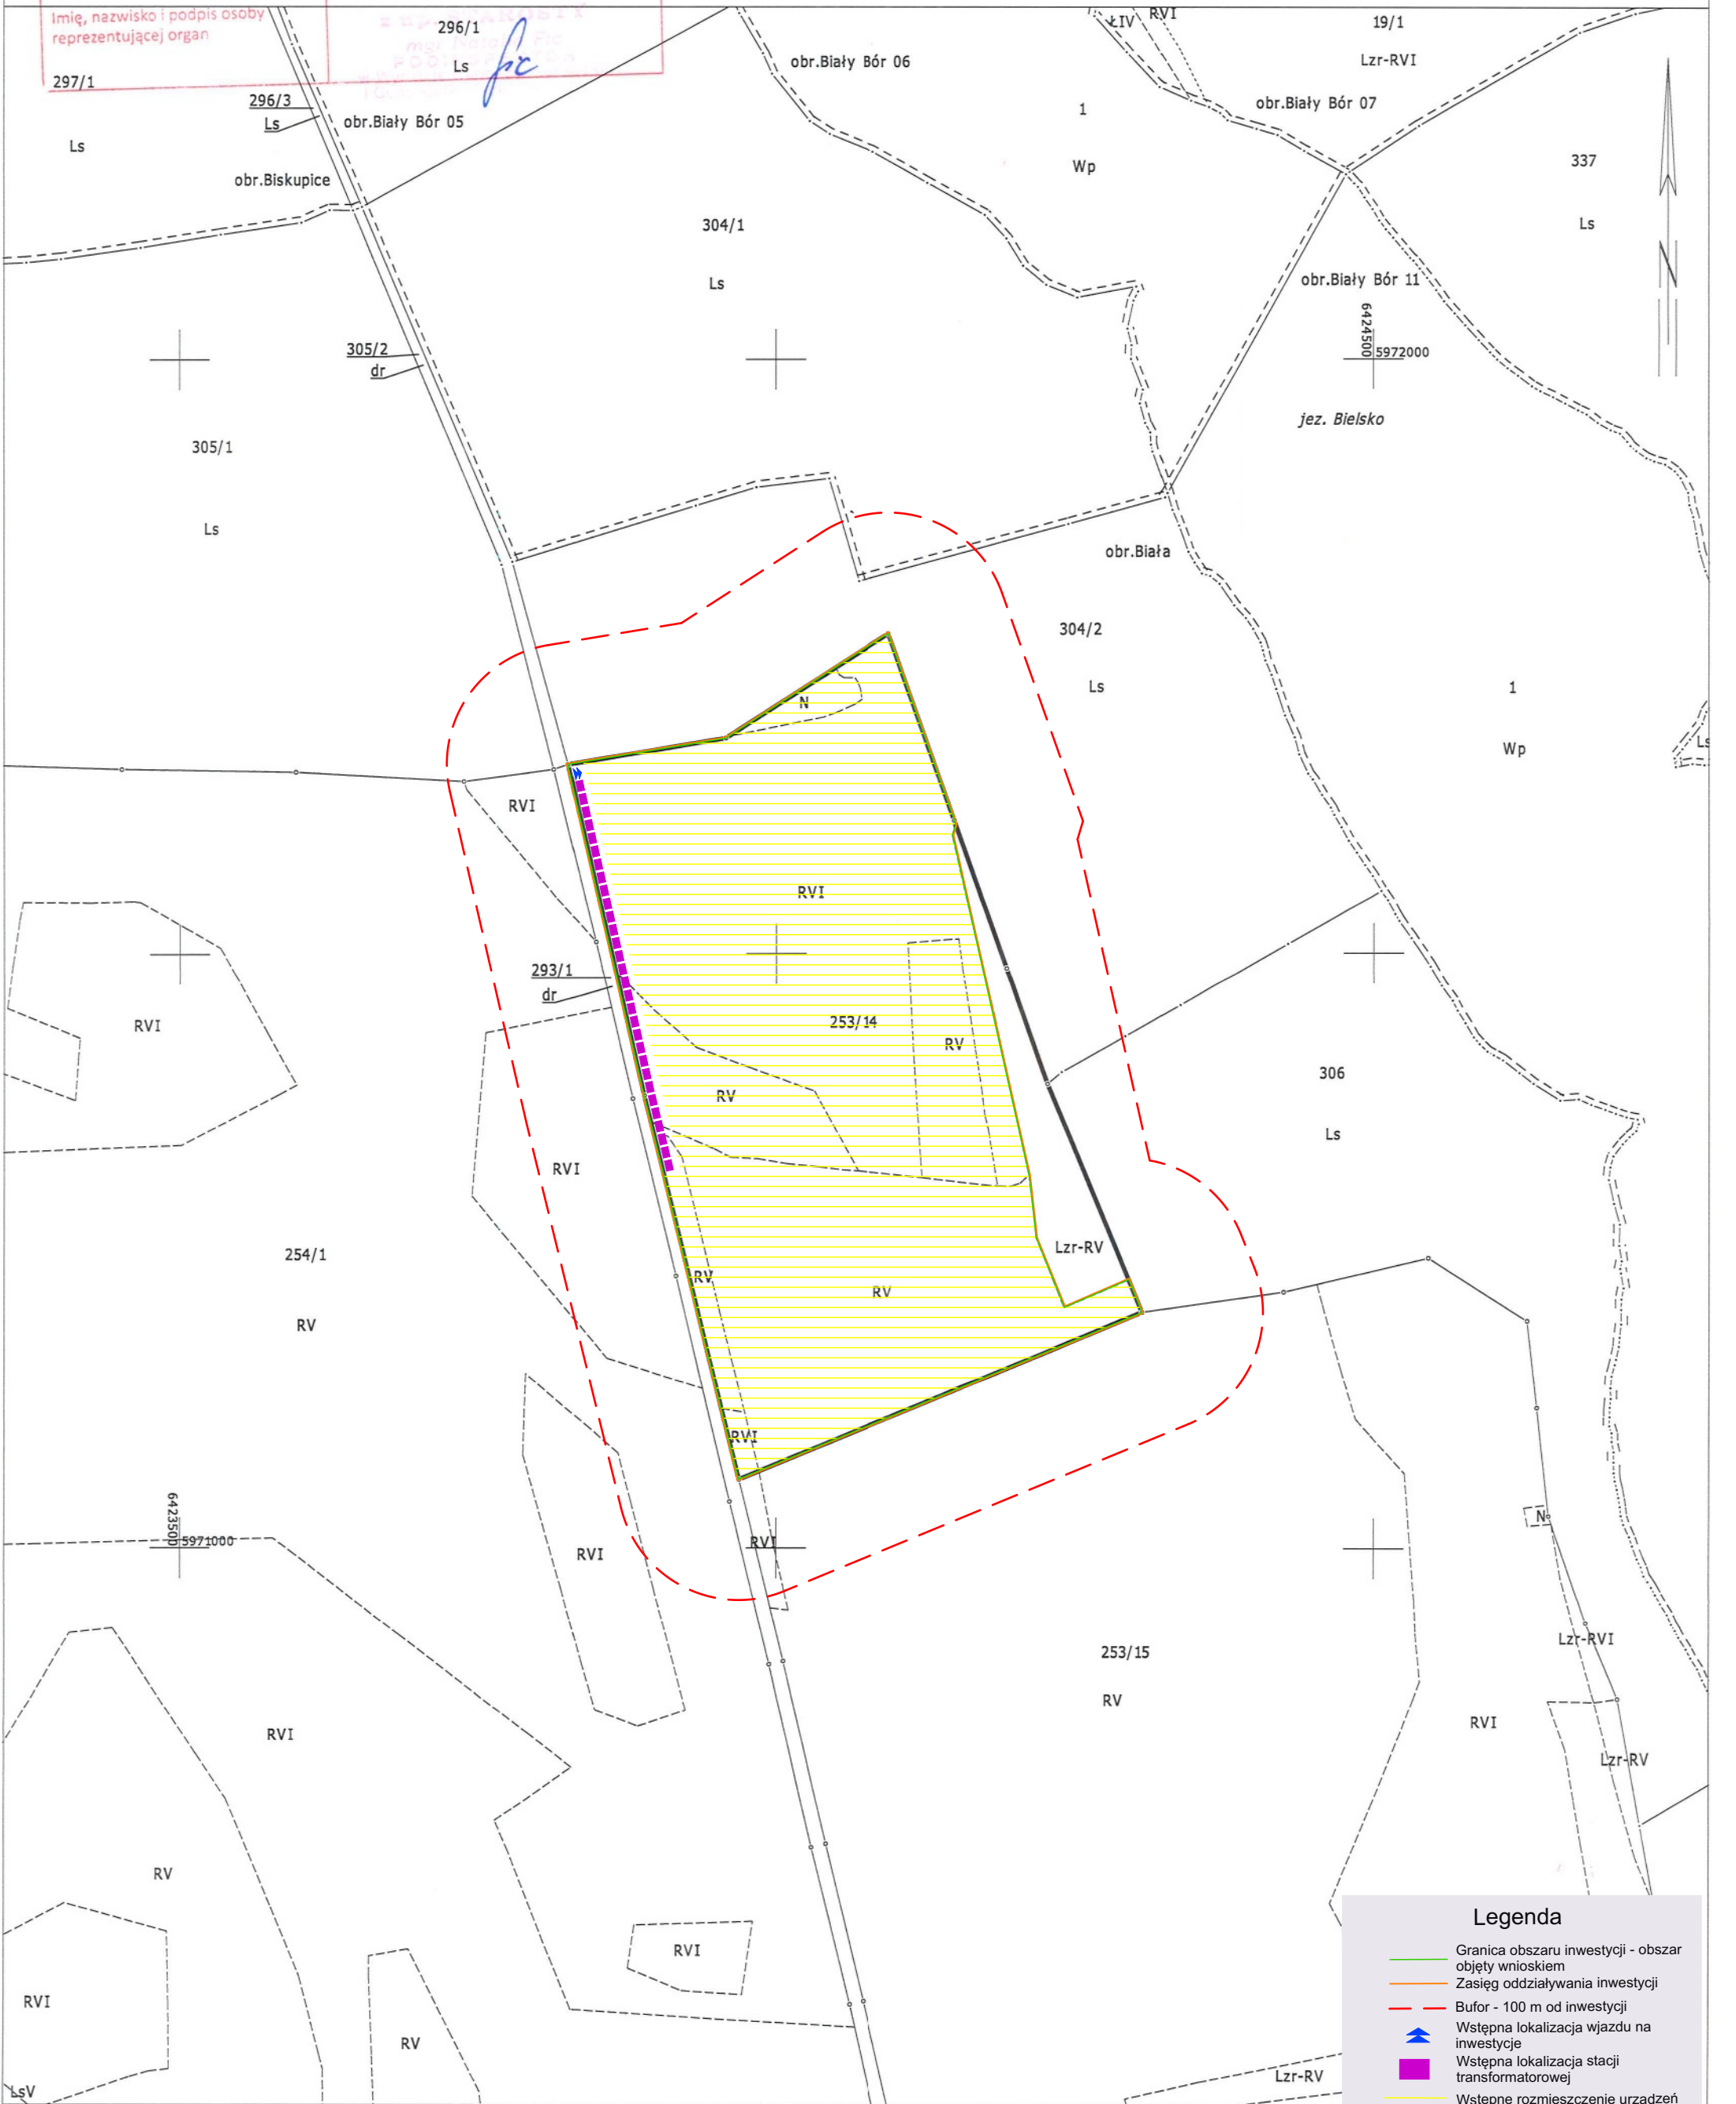

Legenda

Granica obszaru inwestycji - obszar objęty wnioskiem

Zasięg oddziaływania inwestycji

Bufor - 100 m od inwestycji

Wstępna lokalizacja wjazdu na inwestycje

Wstępna lokalizacja stacji transformatorowej

Wstępne rozmieszczenie urządzeń instalacji fotowoltaicznych - ostateczne rozmieszczenie zostanie wykonane w projekcie budowlanym