

STAROSTA SZCZECINECKI
ul. Wacława IV 16
78-400 SZCZECINEK

STAROSTA SZCZECINECKI

ul. Wacława IV 16, 78-400 Szczecinek

Identyfikator ewidencyjny materiału
zasobu

6642.1.176.2023

Nazwa materiału zasobu

Mapa ewidencyjna

Data wydania kopii materiału zasobu

17. 02. 2023

MAPA EWIDENCYJNA
SKALA 1:5000

Imię, nazwisko i podpis osoby
reprezentującej organ

mgr inż. Natalia Fic
PODINSPEKTOR
w Wydziale Geodezji, Kartografii
i Gospodarki Nieruchomościami

Województwo: zachodniopomorskie

Powiat: szczecinecki

Jednostka ewidencyjna: 321503_5, Biały Bór - Obszar Wiejski

Obręb: 0130, Kaliska

Działka: 325/2, 326/2

Wstępna koncepcja graficzna farmy fotowoltaicznej

Lokalizacja: Kaliska, gmina Biały Bór, powiat szczecinecki, dz. nr ewid. 325/2, 326/2

Tytuł: "Budowa farmy fotowoltaicznej zlokalizowanej

na części dz. nr 325/2, 326/2 w obrębie Kaliska, gmina Biały Bór"


Koncepcja może ulec zmianie na późniejszych etapach prac projektowych i nie

można jej traktować jako ostateczną

Powierzchnia opracowania: 6,43 ha

Inwestor planuje realizację inwestycji o mocy do 13 MW

Opracowanie na kserokopii mapy ewidencyjnej

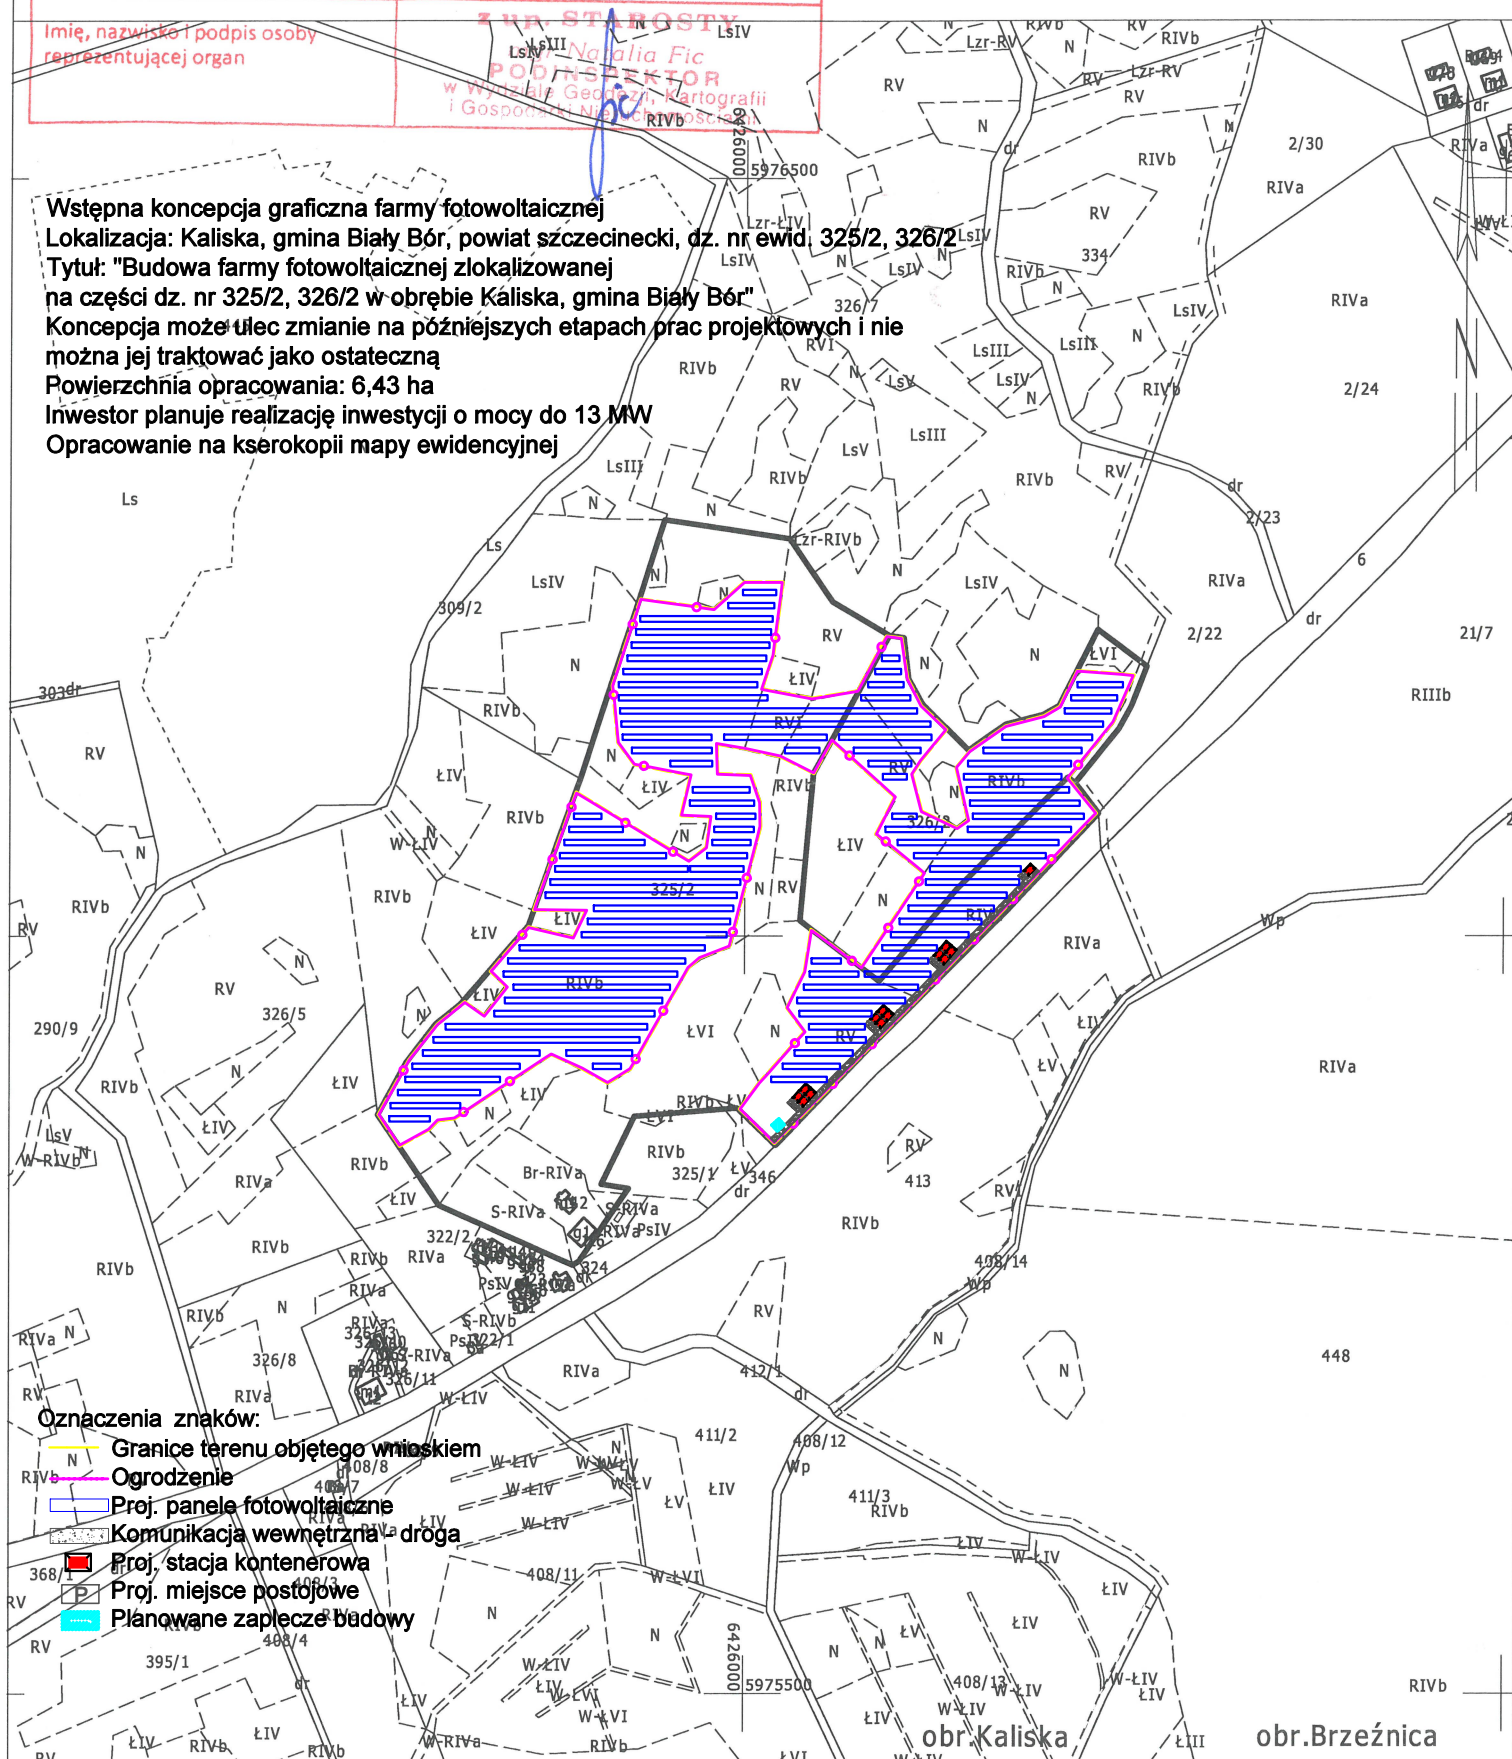

Oznaczenia znaków:

- Granice terenu objętego wnioskiem
- Ogrodzenie
- Proj. panele fotowoltaiczne
- Komunikacja wewnętrzna, droga
- Proj. stacja kontenerowa
- Proj. miejsce postojowe
- Planowane zaplecze budowy

Szczecinek dn. 17.02.2023

Sporządził(a) wydruk: Aleksandra Pańiewska