

ZARZĄDZENIE nr 85/2024
BURMISTRZA BIAŁEGO BORU
z dnia 18 czerwca 2024 roku

w sprawie ustanowienia służebności gruntowej przejścia i przejazdu na nieruchomościach stanowiących własność Gminy Biały Bór.

Na podstawie art. 13 ust.1 ustawy z dnia 21 sierpnia 1997 r. o gospodarce nieruchomościami (Dz. U. z 2023 r. poz. 344 ze zm.), art. 285 ustawy z dnia 23 kwietnia 1964 Kodeks cywilny (Dz. U. 2023 poz.1610 ze zm.) w związku z Uchwałą na XXVI/209/08 Rady Miejskiej w Białym Borze z dnia 19 grudnia 2008 r., w sprawie określenia zasad nabywania, zbywania i obciążania nieruchomości stanowiących własność gminy oraz ich wydzierżawiania na czas nieokreślony (Obwieszczenie Rady Miejskiej w Białym Borze z dnia 31 grudnia 2012 r. w sprawie ogłoszenia jednolitego tekstu uchwały Dz. U. z dnia 11 stycznia 2013 r., poz.155)

zarządzam, co następuje:

§ 1. Wyrażam zgodę na ustanowienie za jednorazowym wynagrodzeniem służebności gruntowej przejścia i przejazdu na części nieruchomości oznaczonej nr geodezyjnym 31/21 o pow. ewidencyjnej 1,3427 ha, opisanej w księdze wieczystej nr KO11/00016913/0, stanowiącej własność Gminy Biały Bór położonej w obrębie 08 miasta Biały Bór przy ul. Brzeźnickiej na rzecz każdorazowego właściciela działki nr 31/19 obręb 08 miasta Biały Bór położonych przy ul. Brzeźnickiej, opisanej w księdze wieczystej nr KO11/00016913/0 prowadzonej przez Sąd Rejonowy w Szczecinku.

2. Wykonanie służebności gruntowej dla działki nr 31/19 polegać będzie na prawie przejścia i przejazdu z drogi powiatowej oznaczonej według ewidencji gruntów dz. nr 36 obręb 08 m. Biały Bór i ogranicza się do korzystania z pasa gruntu o szerokości 5 mb i długości 500 mb o pow. 2500 m² do działki nr 31/21 obręb 08 m. Biały Bór, droga z płyt betonowych, zgodnie z mapą, stanowiącą załącznik nr 1 do niniejszego zarządzenia.

3. Opłata za ustanowienie służebności wyniesie 6.120,00 zł netto.

§ 2. 1. Wyrażam zgodę na ustanowienie nieodpłatnej służebności gruntowej przejścia i przejazdu na części nieruchomości oznaczonej nr geodezyjnym 31/19 o pow. ewidencyjnej 0,3445 ha, opisanej w księdze wieczystej nr KO11/00016913/0, stanowiącej własność Gminy Biały Bór położonej w obrębie 08 miasta Biały Bór przy ul. Brzeźnickiej na rzecz każdorazowego właściciela działki nr 31/6 obręb 08 obręb 08 miasta Biały Bór położonej przy ul. Brzeźnickiej, opisanych w księdze wieczystej nr KO11/00016913/0 prowadzonej przez Sąd Rejonowy w Szczecinku zabudowanej przepompownią ścieków, będącej własnością Gminy Biały Bór.

2. Wykonanie służebności gruntowej dla działki nr 31/6 polegać będzie na prawie przejścia i przejazdu z działki nr 31/21 obręb 08 m. Biały Bór będącej własnością Gminy Biały Bór i ogranicza się do korzystania z pasa gruntu o szerokości 4 mb i długości 31,2 mb oraz pasa gruntu o długości 3,5 m i szerokości 1,57 m o pow. łącznej 130,3 m² do działki nr 31/6 obręb 08 m. Biały Bór, zgodnie z mapą, stanowiącą załącznik Nr 2 do niniejszego zarządzenia.

§ 3. Niniejsze zarządzenie stanowi podstawę do oświadczenia woli w formie aktu notarialnego.

§ 4. Zarządzenie wchodzi w życie z dniem podjęcia.

§ 5. Zarządzenie sporządzono w trzech egzemplarzach, z których każdy stanowi oryginał.

Burmistrz Białego Boru

Paweł Stanisław Mikołajewski

Wydruk z systemu IntraEWID

< Podtytuł >

skala 1: 2 000

układ współrzędnych 2000 strefa 6 (18°)

x = 5974402.03, y = 6424891.25



Burmistrz Białego Bóru
Paweł Stanisław Mikołajewski

Opis:


— obszar sieniarni
dotyczy do działki
nr 31/19 ob. 08 m. p. o. i.

x = 5973957.54, y = 6424112.32

Biały Bór 07, Biały Bór - Miasto | Biały Bór 08, Biały Bór - Miasto | Biały Bór 09, Biały Bór - Miasto

Udostępniane informacje nie są dokumentami w postępowaniach administracyjnych i innych. Materiały zawierające informacje z powiatowego zasobu geodezyjnego i kartograficznego (w tym dane z operatu ewidencyjnego i budynków Szczecinek) należy zamawiać w Wydziale Geodezji. Dokumenty zawierające inne informacje przetwarzane w Wewnętrznych Portalu Mapowym należy zamawiać w Wydziale merytorycznych, odpowiedzialnych za aktualizację tych danych.

Załącznik nr 2 do
Zaopiniowania nr 85/2024
z dnia 18.06.2024

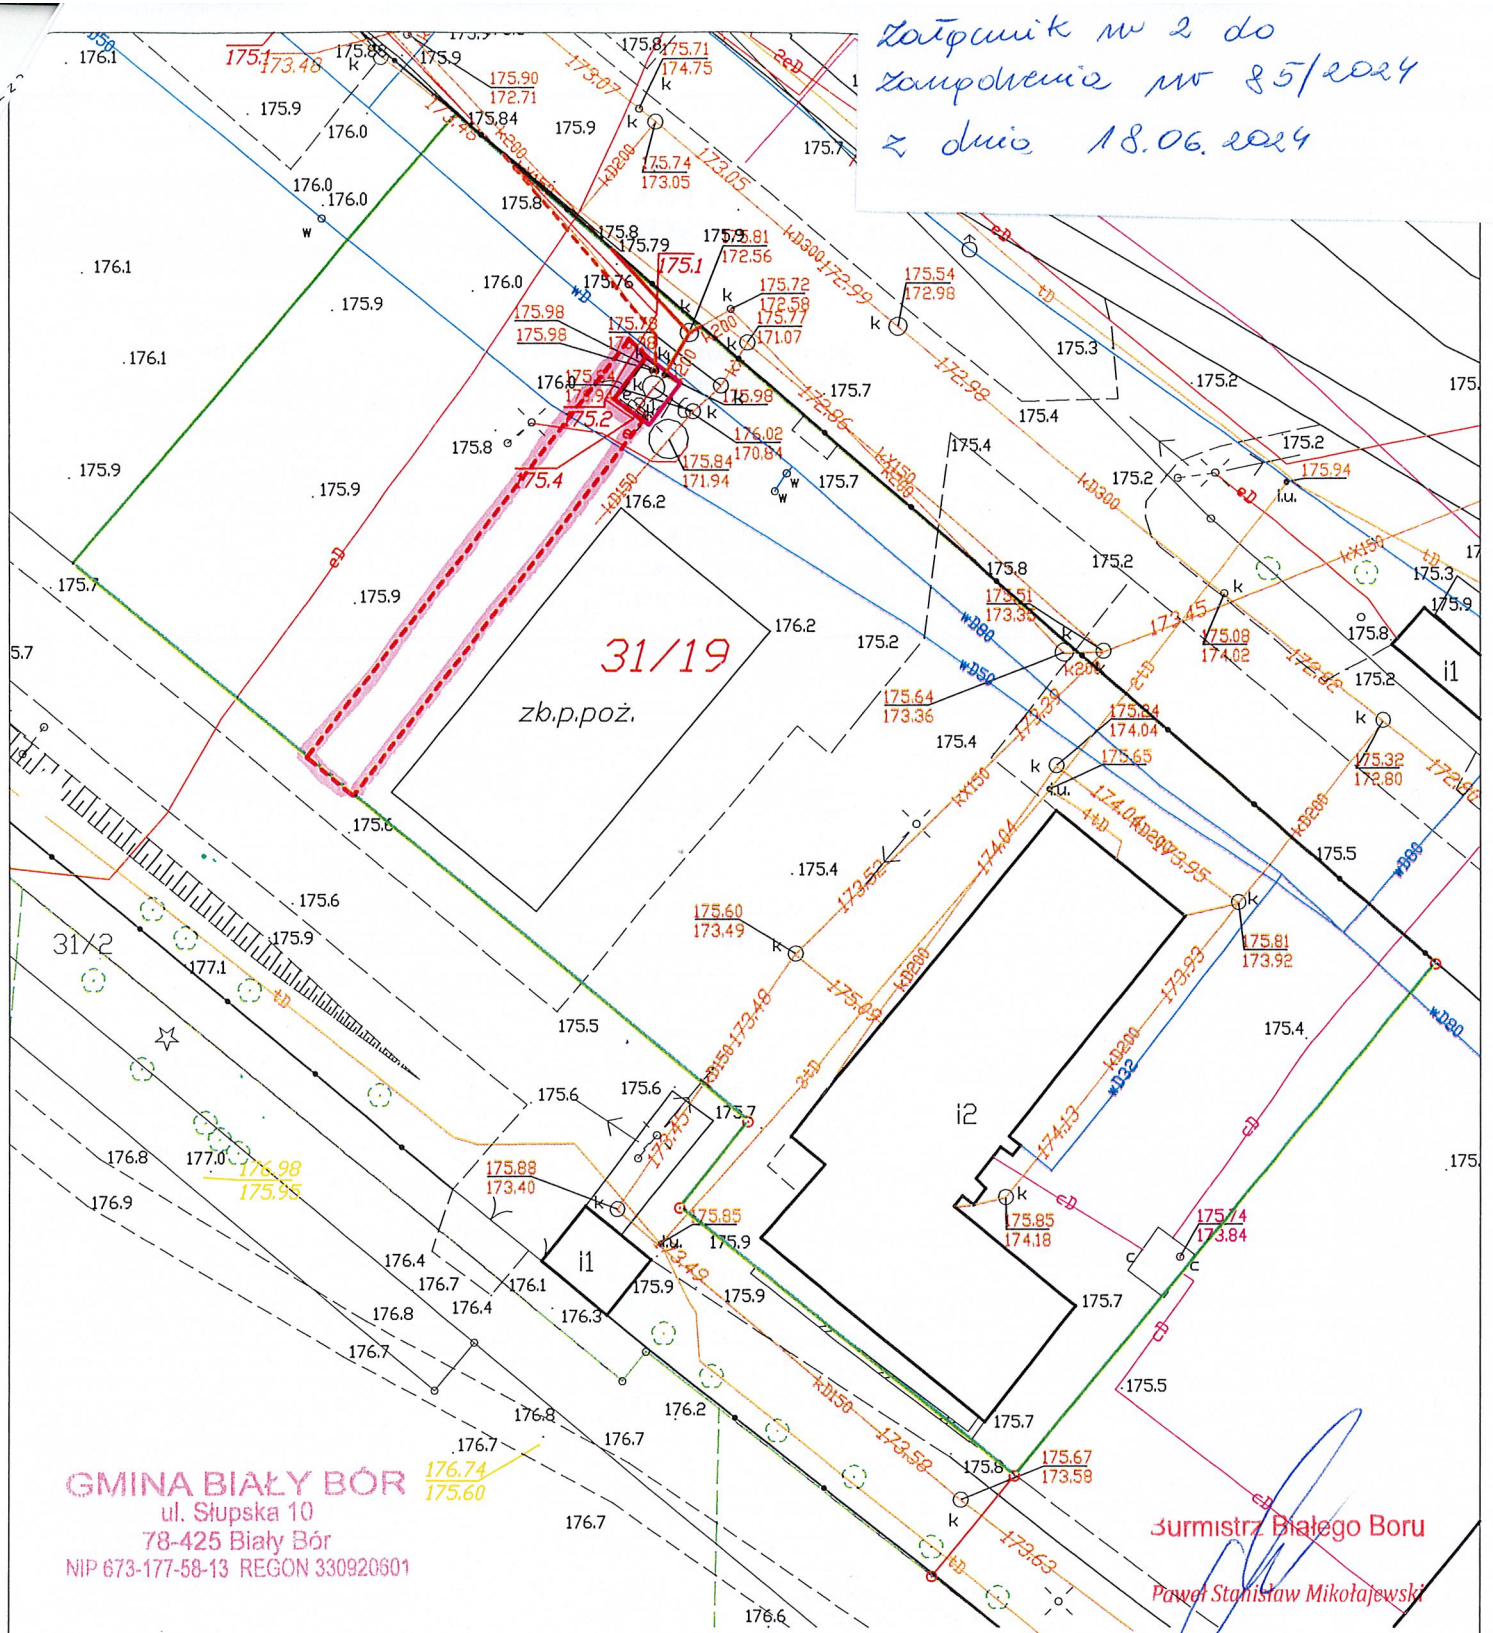

GMINA BIAŁY BÓR
ul. Słupska 10
78-425 Biały Bór
NIP 673-177-58-13 REGON 330920601

urmistrz Białego Bóru
Paweł Stanisław Mikołajewski

LEGENDA:

Działka nr 31/19 obręb 08 Biały Bór

- Granice działek
- ▭ Obszar służebności dojazdu - 130,3 m²
- ▭ Przepompownia ścieków na działce nr 31/6 - 12,8 m²
- Sieć kanalizacji sanitarnej tłocznej DN 90 mm - 17,4 m
- Sieć kanalizacji sanitarnej DN 200 mm - 11,3 m

Skala 1:500