


ZAŁĄCZNIK NR 3

UŁOKOWNIE INWESTYCJI WZGLĘDEM MAPY FORM OCHRONY PRZYRODY w skali 1:100 000



- LEGENDA:**
- Zespoły Przyrodniczo-Krajobrazowe**
- Fioletowy poligon z obramowaniem dla dużej skali
 - Fioletowy poligon dla małej skali
- Użytki Ekologiczne**
- Zielony poligon z obramowaniem dla dużej skali
 - Zielony poligon dla małej skali
- Stanowiska Dokumentacyjne**
- Obramowany poligon z obramowaniem dla dużej skali
 - Obramowany poligon dla małej skali
- Natura 2000 Specjalne Obszary Ochrony**
- Czerwony poligon z obramowaniem dla dużej skali
 - Czerwony poligon dla małej skali
- Rezerwaty**
- Pomarańczowy poligon z obramowaniem dla dużej skali
 - Pomarańczowy poligon dla małej skali
- Parki Narodowe**
- Zielony poligon z obramowaniem dla dużej skali
 - Zielony poligon dla małej skali
- Parki Krajobrazowe**
- Żółty poligon z obramowaniem dla dużej skali
 - Żółty poligon dla małej skali
- Natura 2000 Obszary Specjalnej Ochrony**
- Niebieski poligon z obramowaniem dla dużej skali
 - Niebieski poligon dla małej skali
- Obszary Chronionego Krajobrazu**
- Brązowy poligon z obramowaniem dla dużej skali
 - Brązowy poligon dla małej skali
- działki_ew_uldk
- INWESTYCJA:**
- Inwestycja produkcji zielonego wodoru o mocy 80 Mw w Drzonowie, wraz z ujęciem wody do całego procesu
- LOKALIZACJA:**
- Działka nr 187/10 gmina Biały Bóbr, powiat Szczecinecki, województwo Zachodniopomorskie, obwód Drzonowo

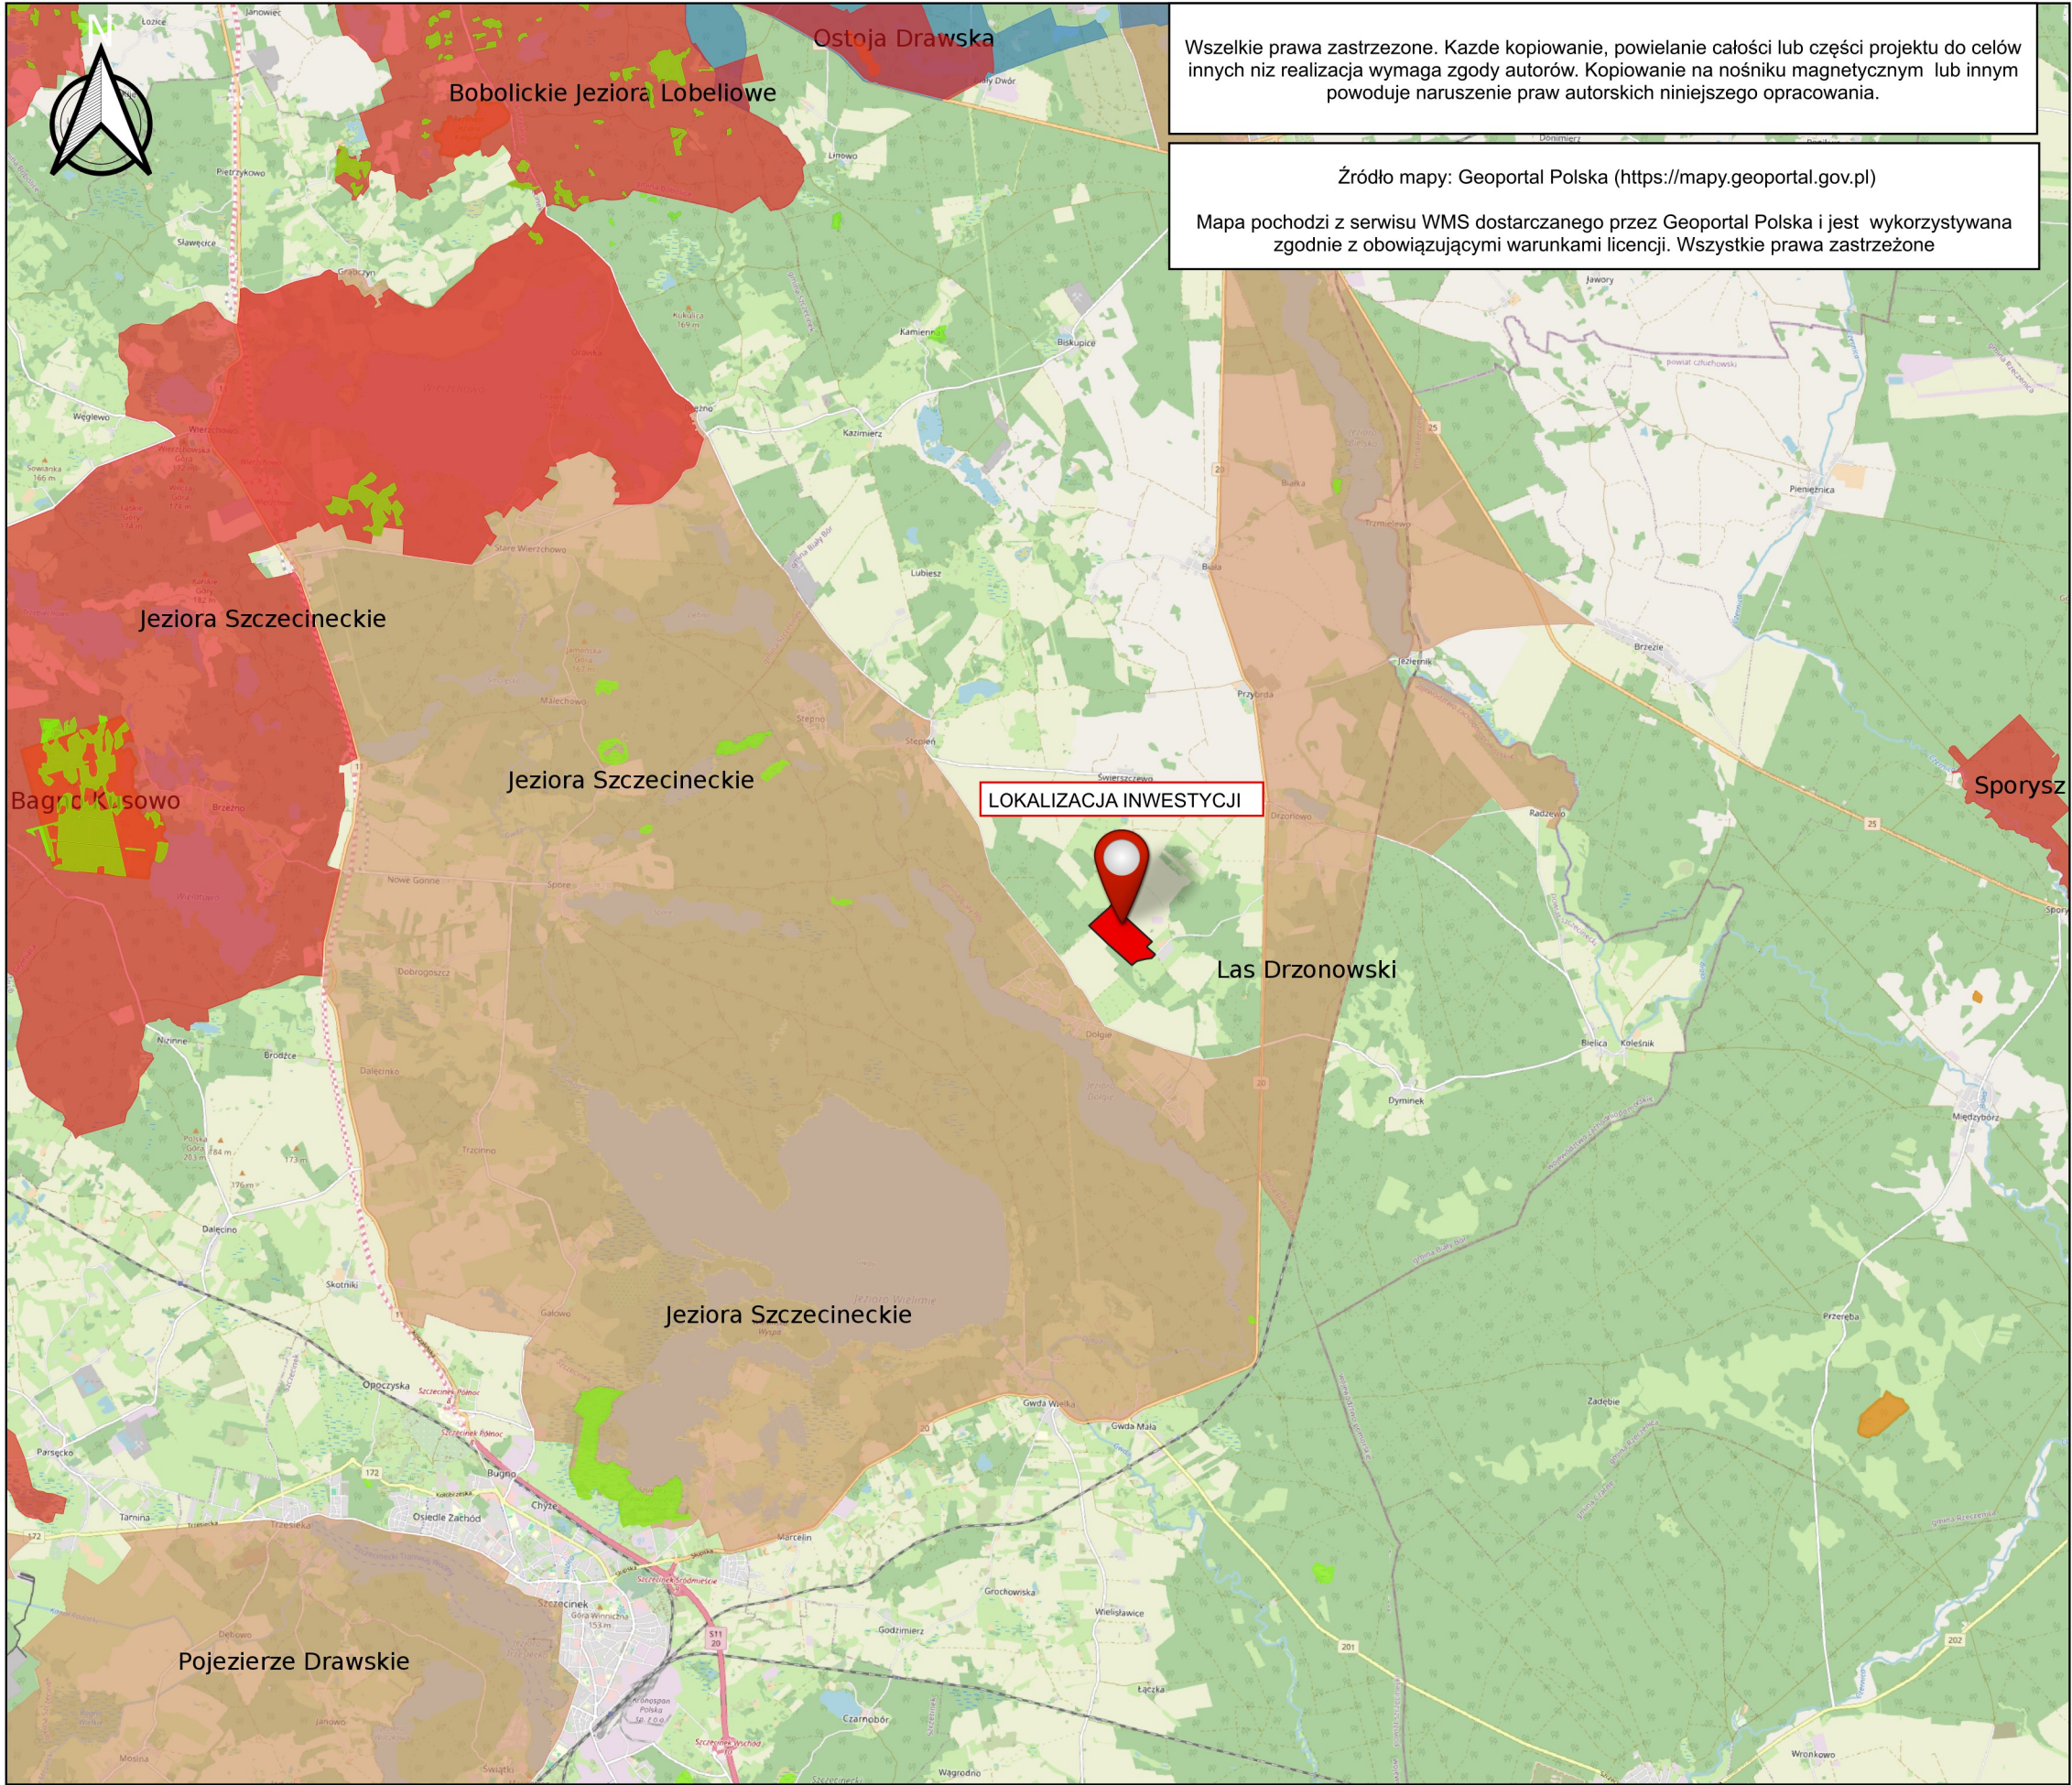