


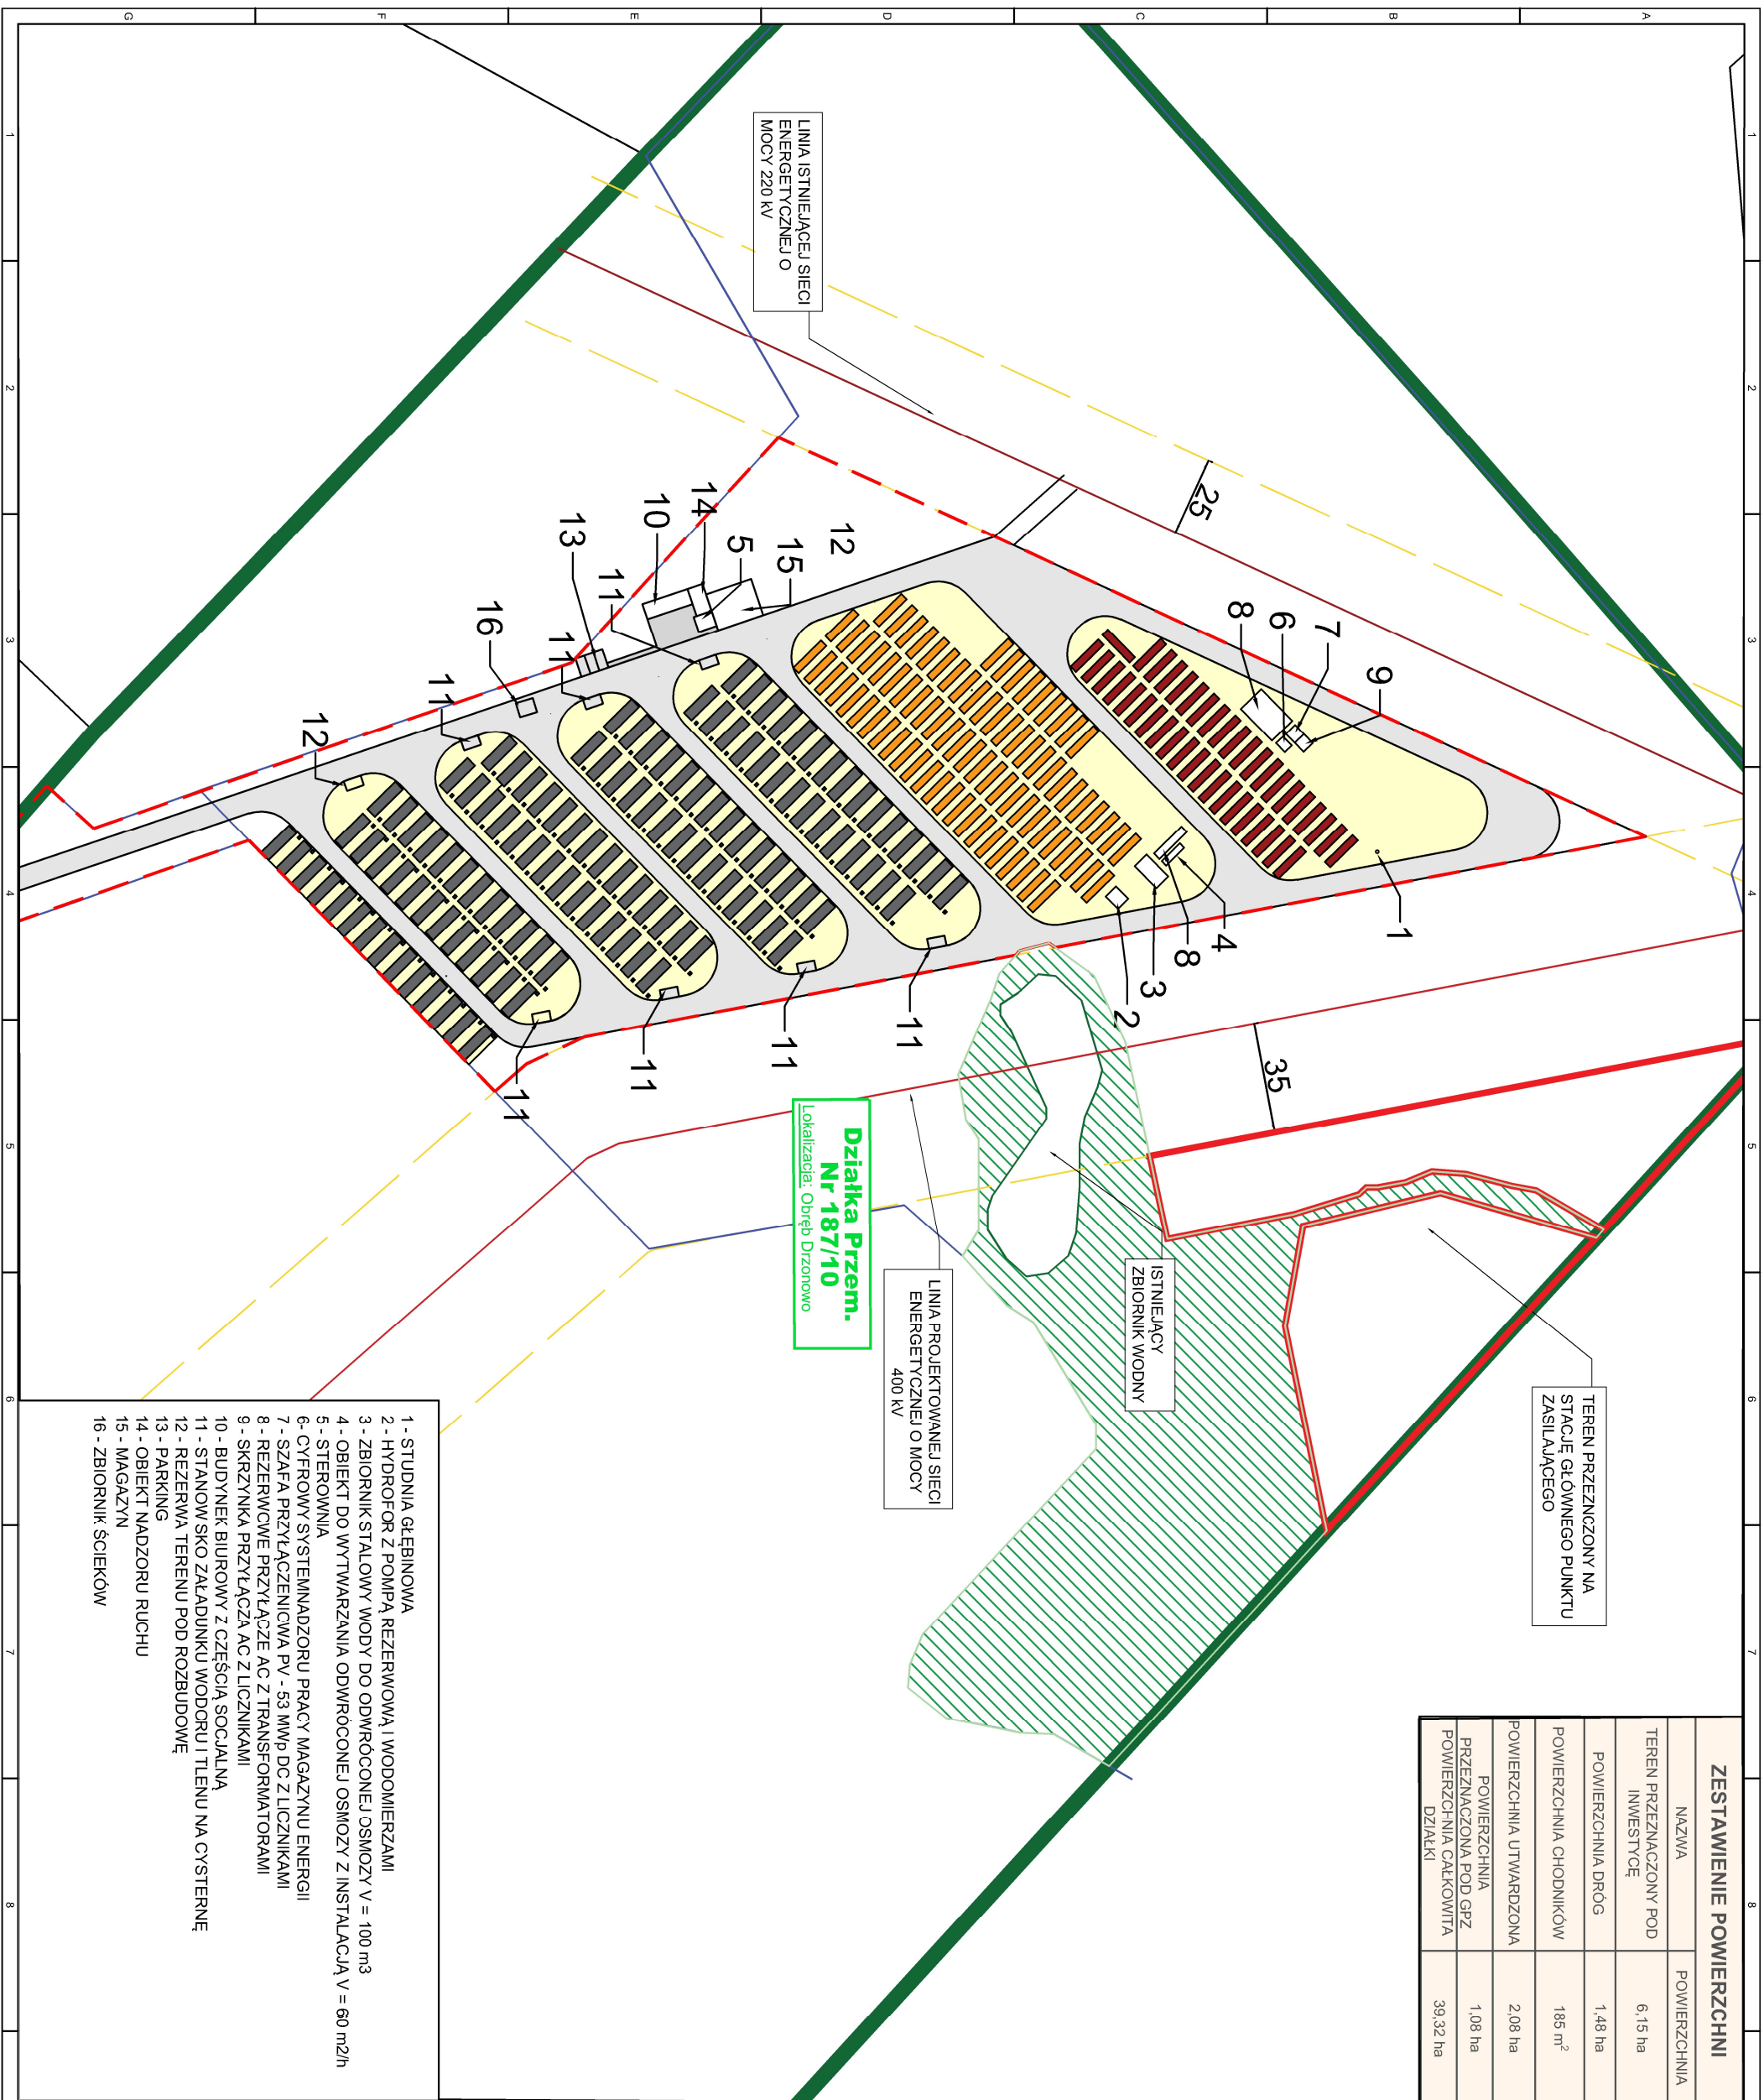

ZESTAWIENIE POWIERZCHNI	
NAZWA	POWIERZCHNIA
TEREN PRZEZNACZONY POD INWESTYCJĘ	6,15 ha
POWIERZCHNIA DROG	1,48 ha
POWIERZCHNIA CHODNIKÓW	185 m ²
POWIERZCHNIA UTWARDZONA	2,08 ha
POWIERZCHNIA PRZEZNACZONA POD GPZ	1,08 ha
POWIERZCHNIA CAŁKOWITA	39,32 ha
DZIAŁKI	

KOMENTARZE:

1. NINIEJSZY RYSUNEK SŁUŻY TYLKO DO CELÓW INFORMACYJNYCH I NIE MOŻE BYĆ UŻYTY JAKO PODSTAWA DO REALIZACJI PROJEKTÓW BUDOWLANICH LUB INŻYNIERYJNYCH.

LEGENDA

- | | |
|---|--|
|  | GRANICA DZIAŁKI |
|  | GRANICE PLANOWANYCH ELEMENTÓW INFRASTRUKTURY |
|  | PAS OCHRONNY SIECI ENERGETYCZNEJ |
|  | GRANICE TERENU PRODUKCJI ENERGETYCZNEJ WG PLANOWANEGO MPZP |
|  | TEREN UTWARDZONY SŁUŻĄCY JAKO DROGA DOJADOWA |
|  | TEREN UTWARDZONY |
|  | CIĄG PIESZY |
|  | TEREN OZNAČZONY JAKO TEREN ZIELENI NATURALNEJ |
|  | ZBIORNIK NA WODĘ 6 x 2,5 x 2,5 m 244 szt. |
|  | ELEKTROLIZER 3 m x 16 m x 7,3 m 80 szt. |
|  | MAGAZYN ENERGII 12,2 x 2,4 m 40 szt. |

INWESTYCJA:

INSTALACJA PRODUKCJI ZIELONEGO WODORU O MOCY 80 MW W DRZONOWIE, WRAZ Z UJĘCIEM WODY DO CAŁEGO PROCESU.

LOKALIZACJA:

Działka nr 187/10 gmina Biały Bór, powiat
szczęciński, województwo zachodniopomorskie,
obręb Drzonowo.

INVESTOR:

BARTOSZ KRAWSZ

FAZA: KONCEPCJA

BRANŻA: ŚRODOWISKOWA

SKALA: 1:2000@A3

TYTUŁ RYSUNKU:

KONCEPCJA ZAGOSPODAROWANIA

OPRACOWAŁ: **Zuzanna Śmejowska**

DATA:	PODPIS:
30.08.2025	

OPRACOWAŁ:

nr. uprawnień: DOŚ/BD/0335/24

SPRAWDZAJĄCY:	DATA:	PODPIS:
---------------	-------	---------

JEDNOSTKA SPORZĄDZAJĄCA

BSF TECHNOLOGIA Sp. z o.o.

BSP
65-001 Zielona Góra

NIP 9731089284, REGON 523694070, KRS 0001002909

10

NR RYSUNKU

BSF-25P31-OB-AN-EN-K-001

Wszelkie prawa zastrzeżone. Każde kopiowanie, powielanie całości lub części projektu do celów innych niż realizacja wymaga zgody autorów. Kopiowanie na nośniku magnetycznym lub innym powoduje naruszenie praw autorskich niniejszego opracowania.