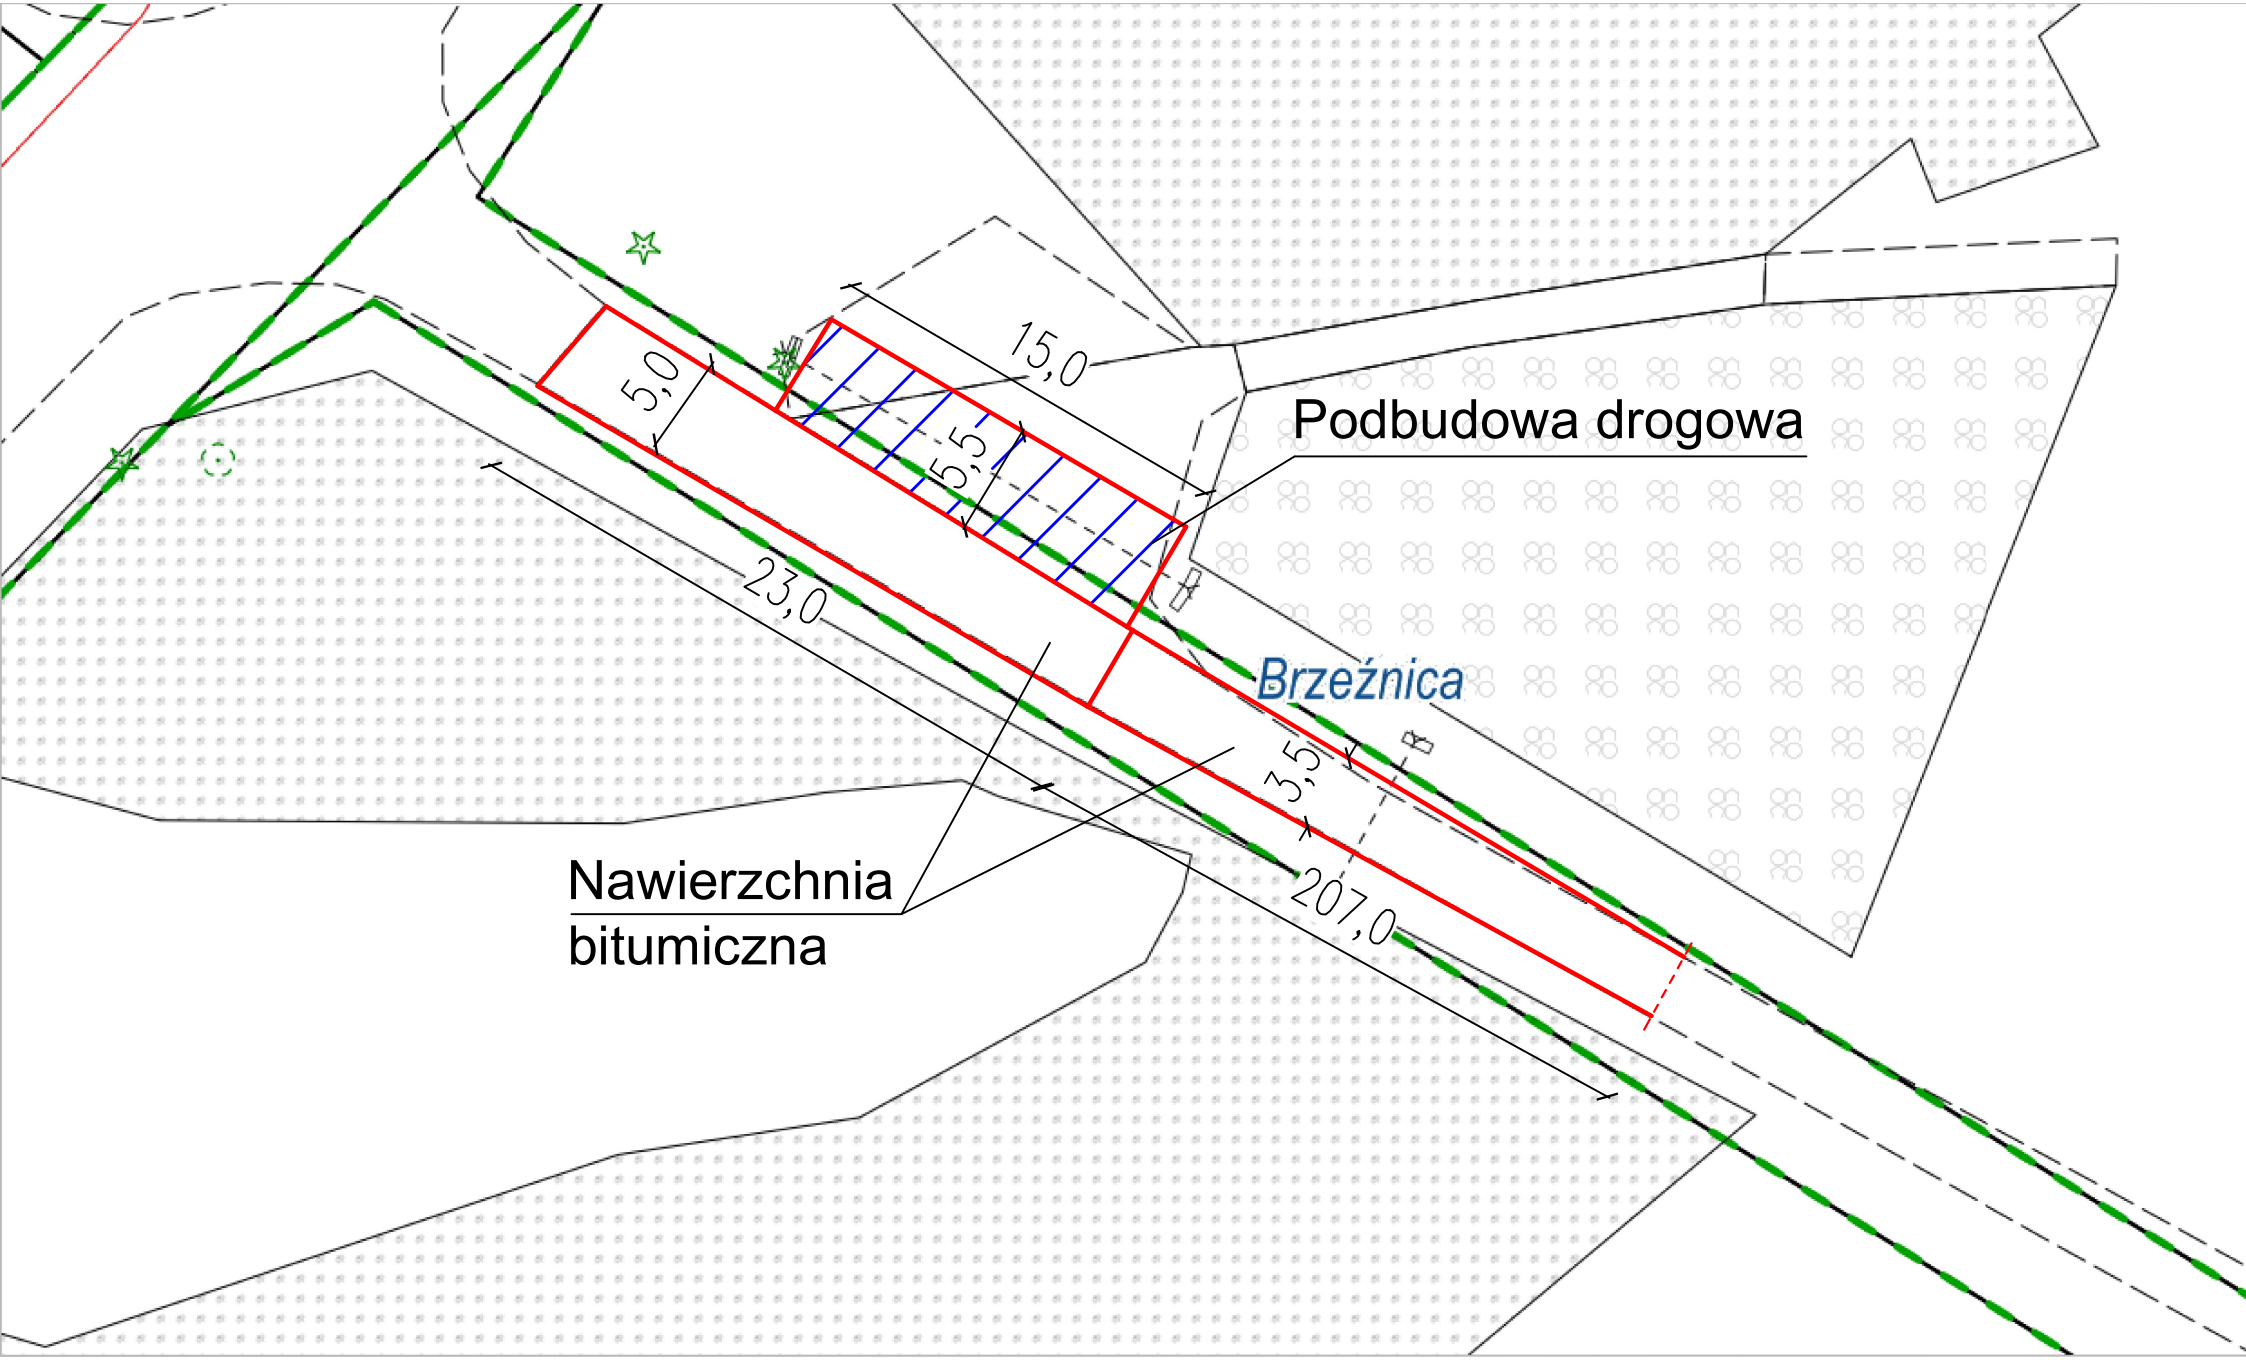

5,0
15,0
5,5
23,0
Podbudowa drogowa
Brzeźnica
3,5
207,0
Nawierzchnia
bitumiczna