

U C H W A Ł A Nr XVIII/ 134/08

RADY MIEJSKIEJ w BIAŁYM BORZE z dnia 31 marca 2008r.

w sprawie przystąpienia do zmiany miejscowego planu zagospodarowania przestrzennego terenu eksploatacji kruszywa mineralnego Biały Dwór, uchwalonego Uchwałą Rady Miejskiej w Białym Borze nr XIV/105/07 z 29 listopada 2007r.

Na podstawie art. 18 ust. 1 ustawy z dnia 8 marca 1990 r. o samorządzie gminnym (tekst jednolity Dz. U. z 2001 r. nr 142 poz. 1591 z późn. zm. z 2002 r. Dz. U. Nr 23, poz. 220, Nr 62, poz. 558, Nr 113, poz. 984, Nr 153, poz. 1271, Nr 214, poz. 1806; z 2003 r. Nr 80, poz. 717, Nr 162, poz. 1568; z 2004 r. Nr 102, poz. 1055, Nr 116, poz. 1203, Nr 167, poz. 1759; z 2005 r. Nr 172, poz. 1441, Nr 175, poz. 1457; z 2006 r. Nr 17, poz. 128, Nr 181, poz. 1337)) oraz na podstawie art. 3 ust. 1, art. 4 ust. 1, art. 14 ust. 1, 2, 4 oraz art. 15 w związku z art. 19 ustawy z dnia 27 marca 2003 r. o planowaniu i zagospodarowaniu przestrzennym (Dz. U. z 2003 r. Nr 80 poz. 717 z późniejszymi zmianami z 2004 r. Dz. U. Nr 6, poz. 41, Nr 141, poz. 1492; z 2005 r. Nr 113, poz. 954, Nr 130, poz. 1087; z 2006 r. Nr 45, poz. 319, Nr 225, poz. 1635)

Rada Miejska uchwala co następuje:

§1. Przystępuje się do zmiany miejscowego planu zagospodarowania przestrzennego terenu eksploatacji kruszywa mineralnego Biały Dwór zatwierdzonego uchwałą nr XIV/105/07 Rady Miejskiej w Białym Borze z dnia z 29 listopada 2007., publikowana w Dz. Urzędowym Województwa Zachodniopomorskiego nr 3 z 14 stycznia 2008r.

§2. Przedmiotem opracowania zmiany miejscowego planu zagospodarowania przestrzennego jest zmiana treści ustaleń określonych w § 5 ust. 3 dotycząca zasad podziału nieruchomości.


§3. Wykonanie uchwały powierza się Burmistrzowi Miasta i Gminy Biały Bór.

§4. Uchwała wchodzi w życie z dniem podjęcia i podlega publikacji poprzez wywieszenie na tablicy ogłoszeń w Urzędzie Miejskim i miejscach zwyczajowo przyjętych.

RADA MIEJSKA
w Białym Borze
woj. Zachodniopomorskie

PRZEWODNICZĄCY RADY


Tadeusz Witko

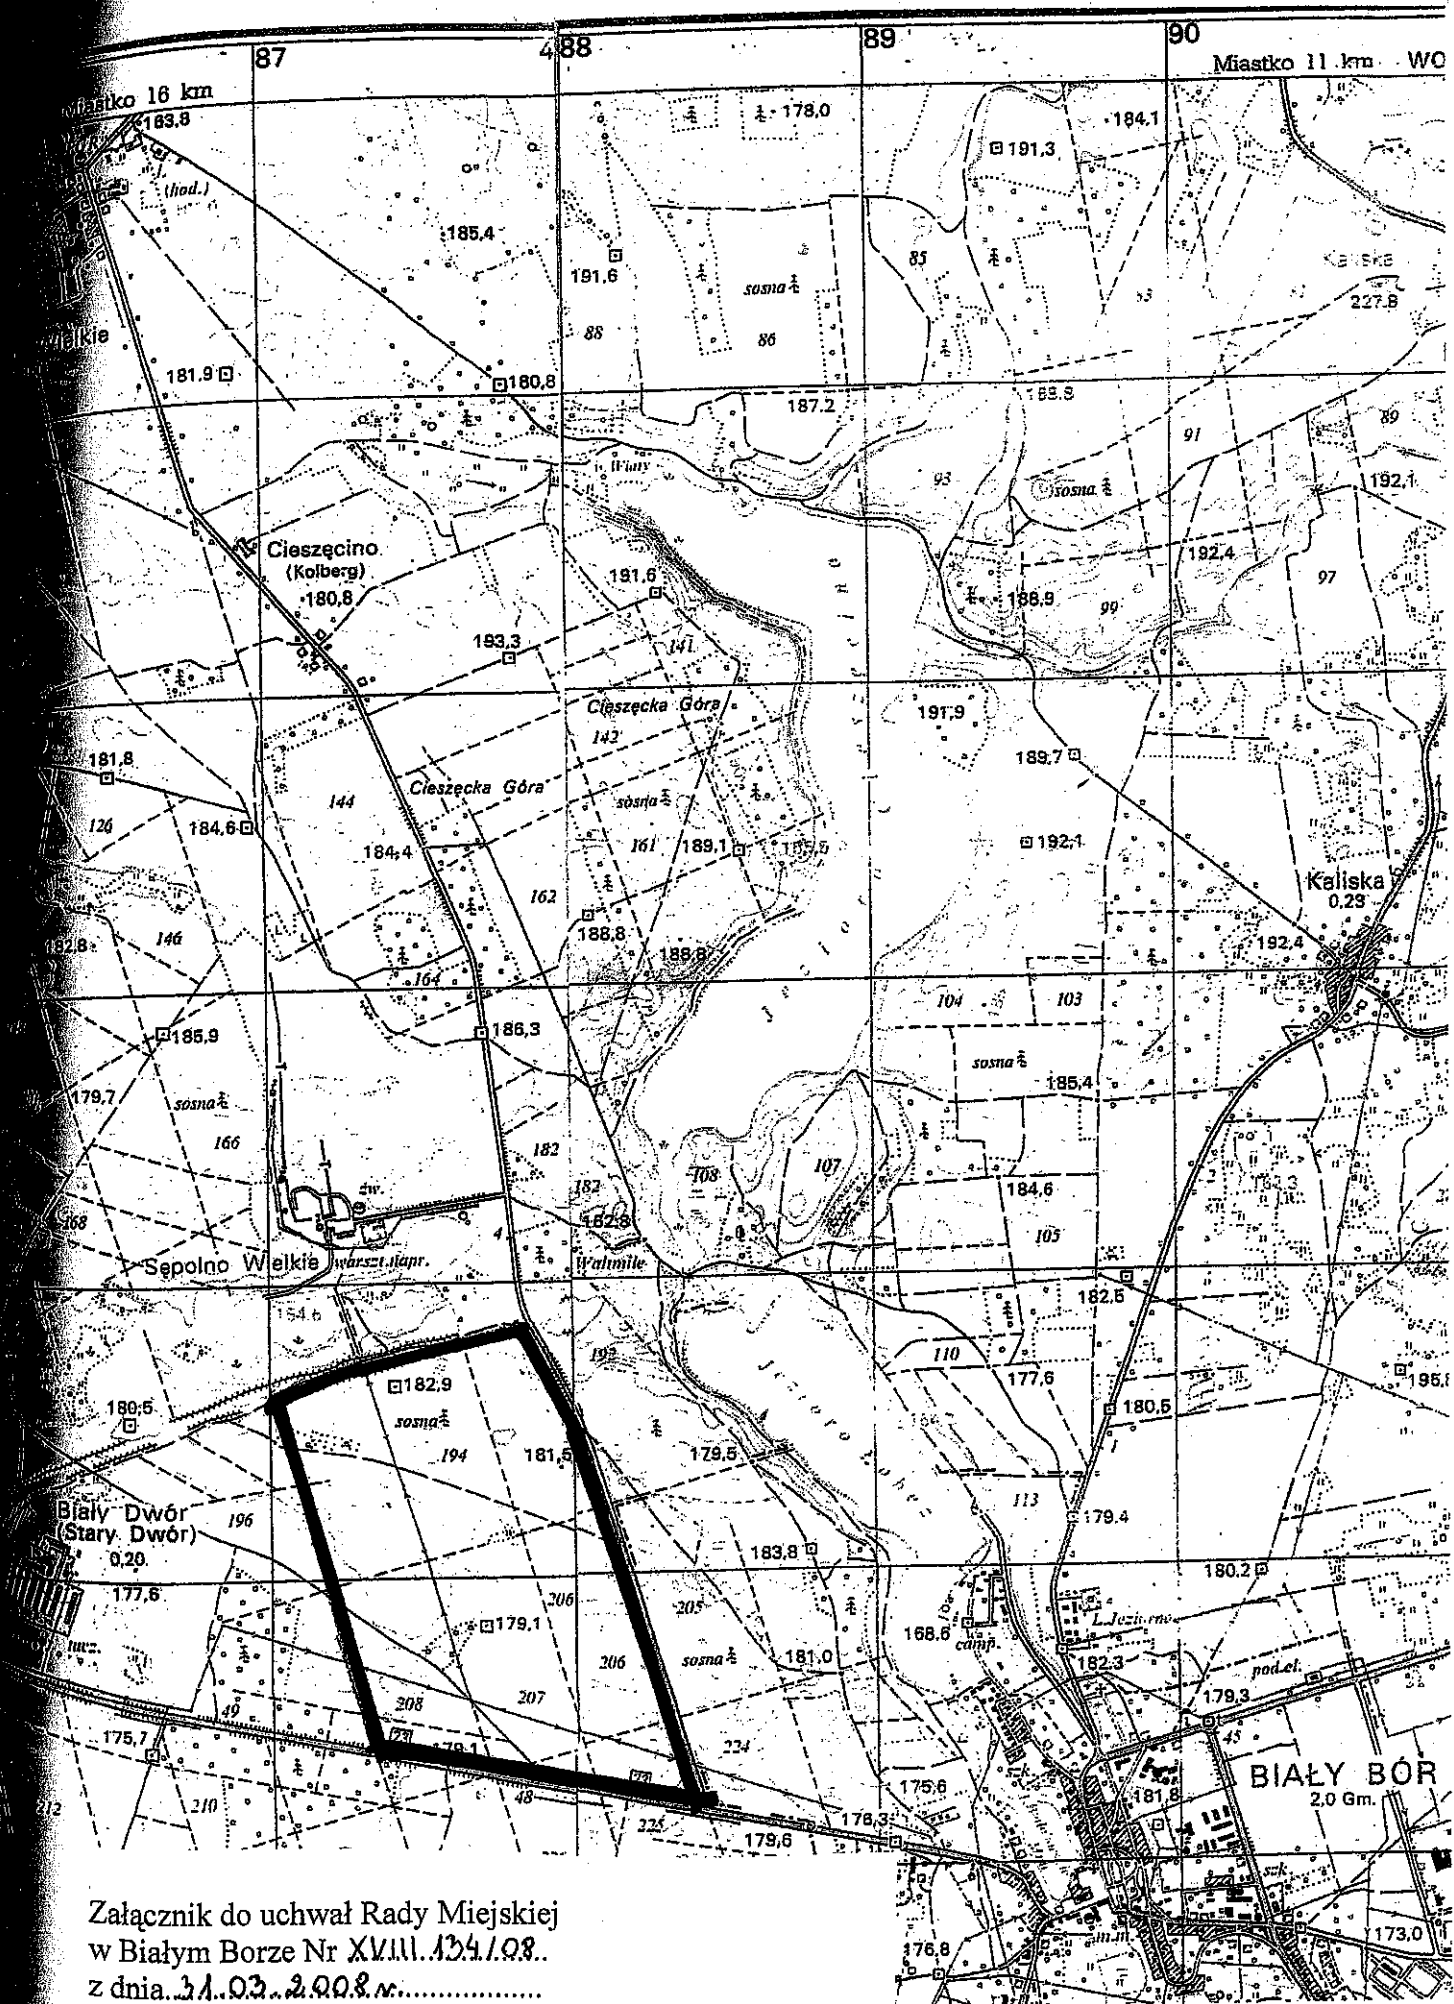

Załącznik do uchwał Rady Miejskiej
w Białym Borze Nr XVIII.1341.08..
z dnia 31.03.2008 r.....

Granice obszaru objętego przystąpieniem do zmiany
Miejscowego planu zagospodarowania przestrzennego
terenu eksploatacji kruszywa naturalnego Biały Dwór