


Przekrój A - A skala 1 : 25

poręczę ze stali nierdzewnej

cegła klinkierowa powyżej poziomu gruntu

ściana fundamentowa, beton B20

kostka betonowa
podsyпка cem.-piask. gr. 5 cm
podbudowa z kruszywa łamanego gr. 10 cm
uzupełnienie pospółką

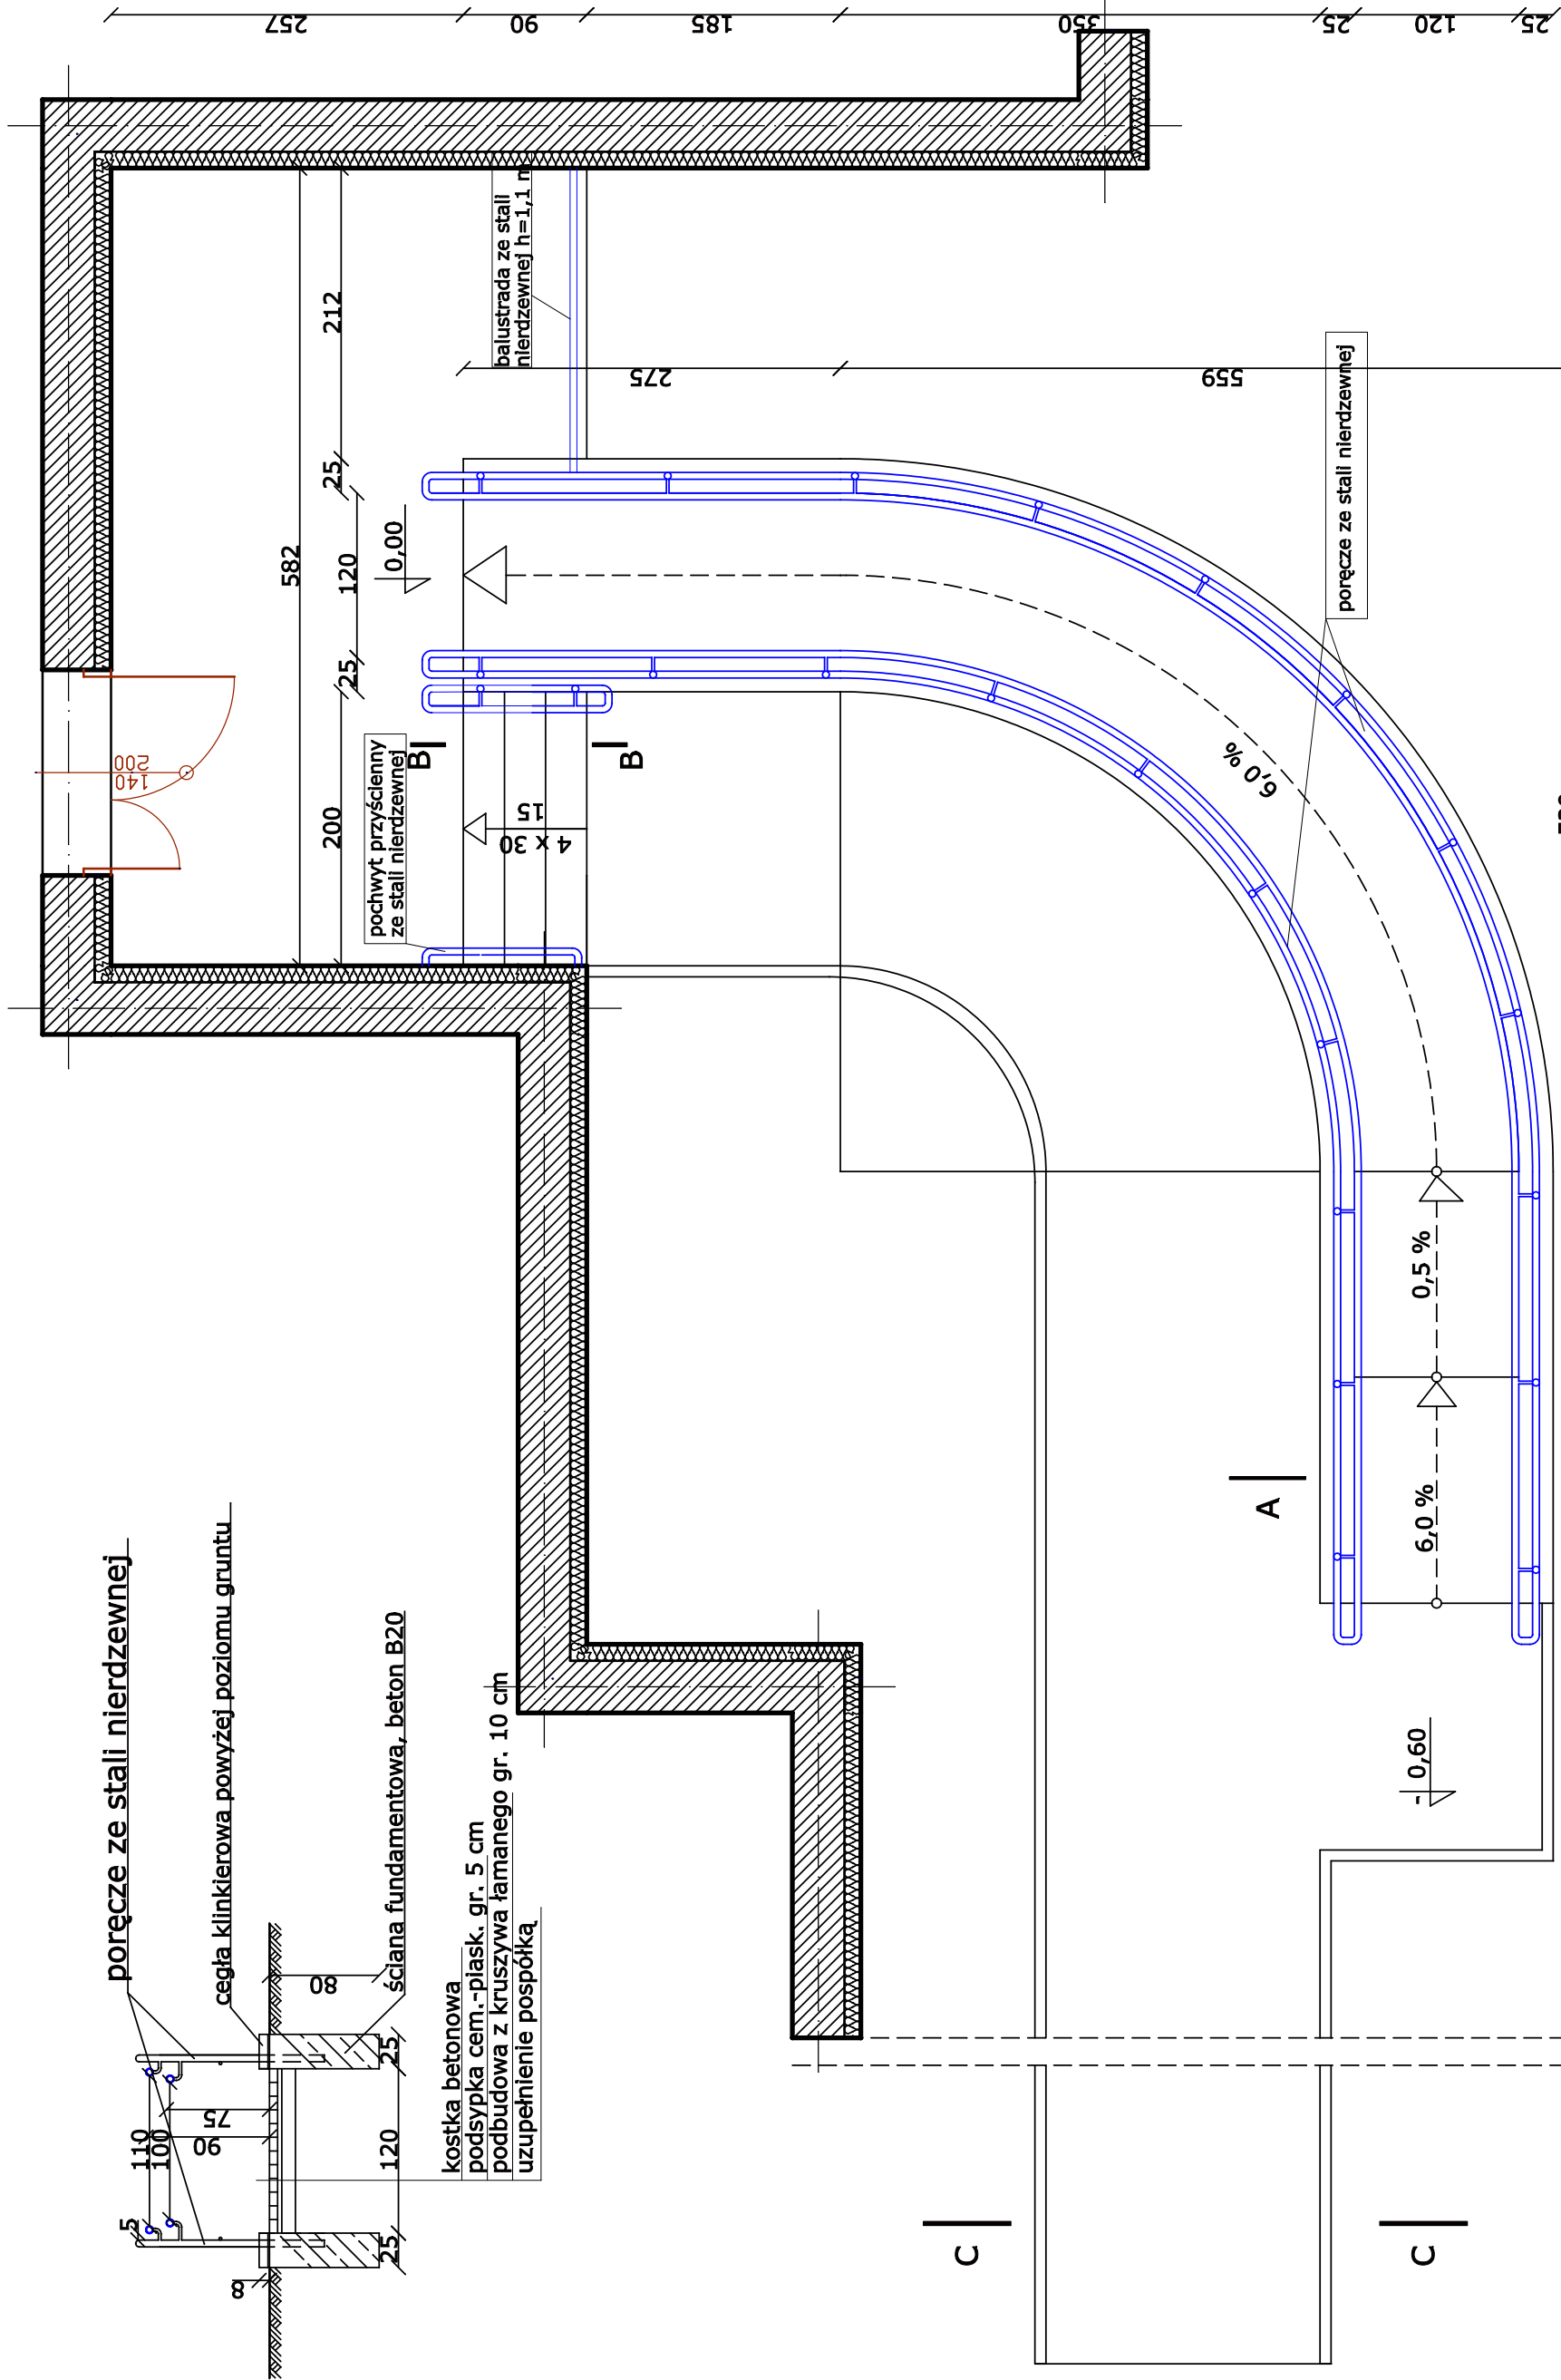

zadanie	LIKWIDACJA BARIER DLA OSÓB NIEPEŁNOSPRAWNYCH		
treść rysunku	Pochylnia dla osób na wózkach inw.	skala; 1:50	
lokalizacja	dz. nr 63/2, obr. Drzonowo, G-na Biały Bór		
inwestor	Gmina Biały Bór, 78-425 Biały Bór, ul. Żymierskiego 10	nr rys. 2	
Autor opracowania		nr uprawnień	data
mgr inż. Kostiw Władysław		506/87	lipiec 2012 r.
		podpis	