



Przekrój B - B SCHODY WEJŚCIOWE

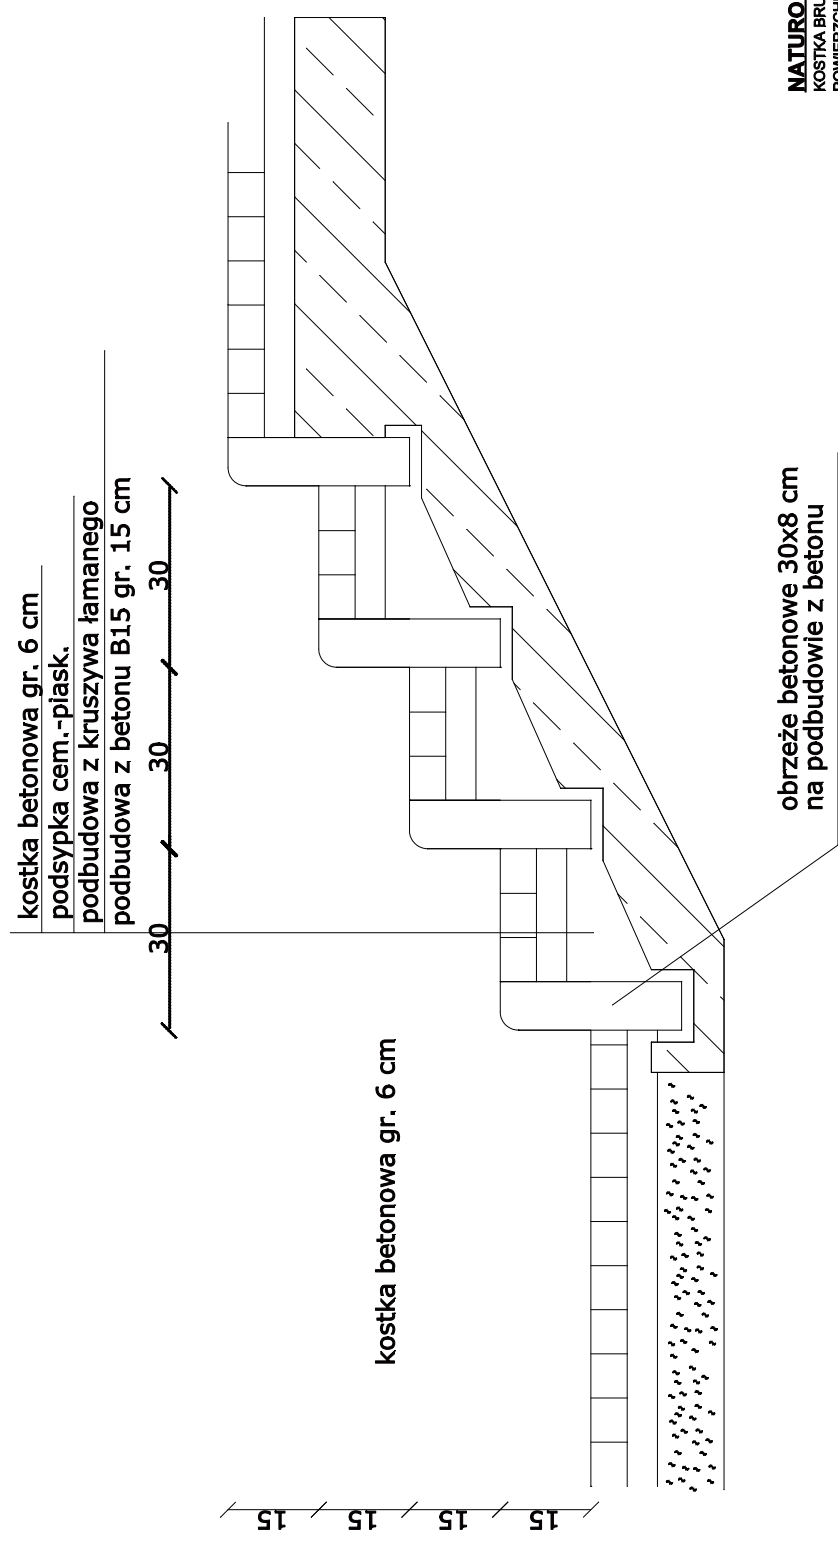


NATURO
KOSTKA BRUKOWA
POWIERZCHNIA PŁUKANA
Grubość: 6 cm

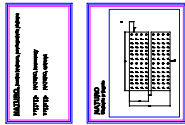

Sposób układania;
1 rząd od strony obryza należy układać w kolorze "antracyt", pozostałą przestrzeń w kolorze szarym

Przekrój C - C CHODNIK

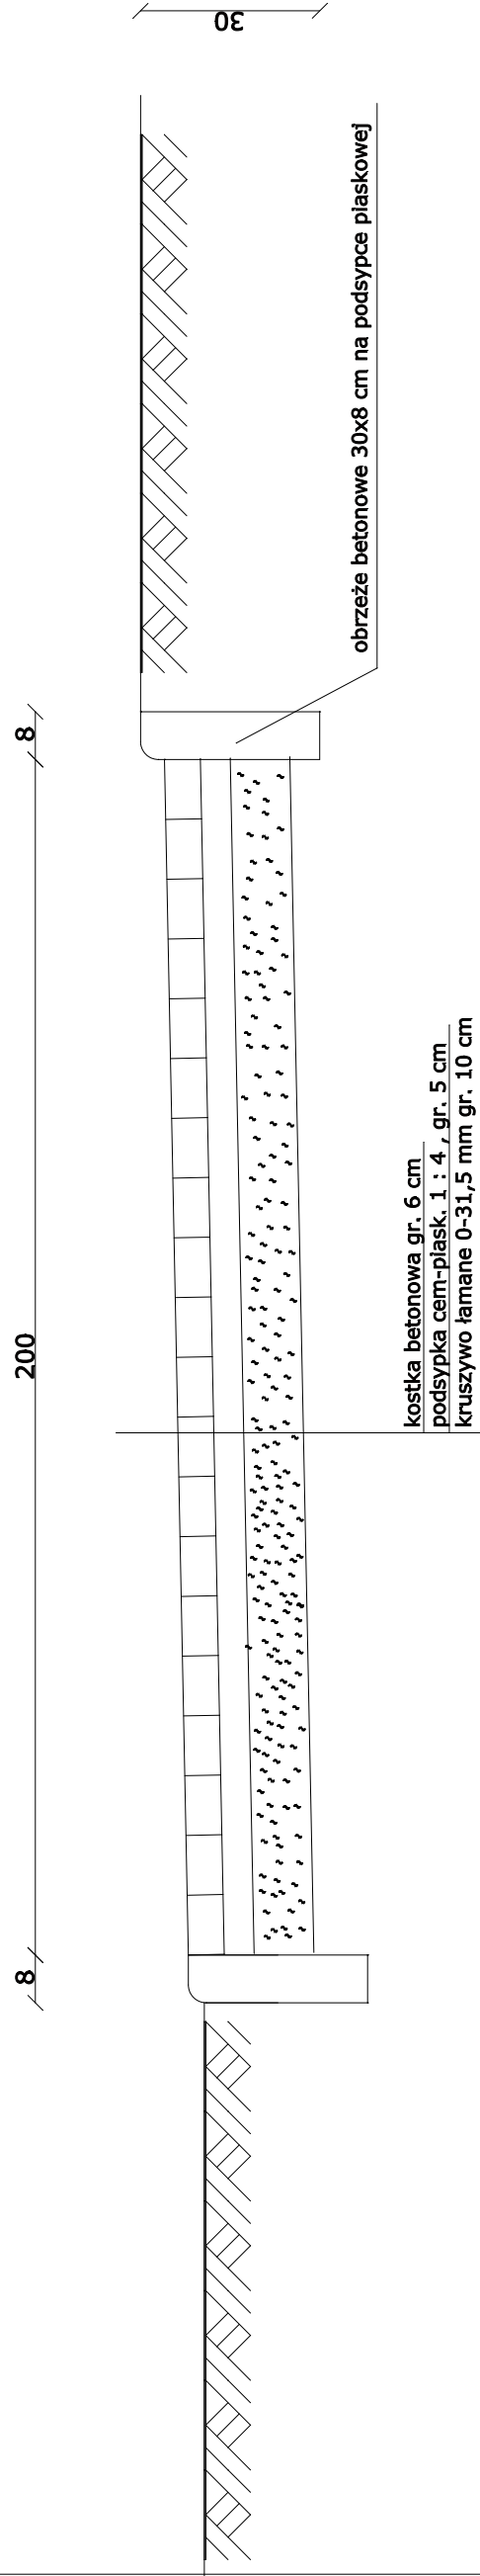

zadanie	LIKwidACJA BARIER DLA OSÓB NIEPEŁNOSPRAWNYCH		
treść rysunku	Przekrój B-B, C-C	skala; 1:50	
lokalizacja	dz. nr 63/2, obr. Drzonowo, G-na Biały Bór		
inwestor	Gmina Biały Bór, 78-425 Biały Bór, ul. Żymierskiego 10	nr rys. 3	
Autor opracowania	nr uprawnień	data	podpis
mgr inż. Kostiń Władysław	506/87	lipiec 2012 r.	